

Kopia mapy ewidencyjnej  
 Skala 1:1000  
 Województwo wielkopolskie  
 Powiat: pleski  
 Jedr. emd.: Ujście - obszar wiejski  
 Ctrpb: 006 Miraszew  
 Oznaczenie sprawy: W GK.6442.1.711.2018

Powiadacza się zgodność: niniejszej kopii z kartą ewidencji, stanowiącą załącznik do uchwały nr 42/2018/15 Sesji Rady Miejskiej w Ujściu z dnia 2018-10-25 (zawieszona w siedzibie Urzędu Gminy Ujście).


STAROSTA PLESKI  
 MAPA Ewidencyjna  
 (zawieszona w siedzibie Urzędu Gminy Ujście)  
 P. 2018.2014.20  
 (zawieszona w siedzibie Urzędu Gminy Ujście)  
 06-02-2018  
 (zawieszona w siedzibie Urzędu Gminy Ujście)

ZALĄCZNIK 3  
 do zmiany decyzji o ustaleniu lokalizacji inwestycji celu publicznego  
 Nr IGROS.6733.1.2022 z dnia 14.08.2022 r.

Oznaczenia:  
 - linie rozgraniczające teren inwestycji

LEGENDA:  
 - linia kablowa SN i kanalizacja optoelektroniczna  
 - stn. linia napowietrzna SN  
 - linie rozgraniczające teren inwestycji (obszar objęty inwestycją)  
 - granica obszaru oddziaływania inwestycji

PROJEKTOWAŁ: mgr inż. Rafał Nowicki ENEA Sp. z o.o. Osiedle 20, 64-111 Lipno, ul. Chopina 1, 61-008 Poznań ENEA Sp. z o.o.		SPRAWDZIŁ: mgr inż. Łukasz Szydłowski ENEA Sp. z o.o.	
OPRACOWAŁ: mgr inż. Łukasz Szydłowski ENEA Sp. z o.o.		SYGNATURA: mgr inż. Łukasz Szydłowski ENEA Sp. z o.o.	
TEMAT: <b>Przebudowa linii napowietrznej SN "Trzebnia II" w odgałęzieniu kiertak stacja SNHM nr 07-2648 Nowie 1 - osada"</b> Umowa o wykonanie prac ogranicza do ograniczeń w zakresie:		INWESTOR: ENEA Operator Sp. z o.o. ul. Straszynska 58, 60-479 Poznań Data: 04.2022 Nr projektu: 359/17	
Nazwa rysunku: Projekt zagospodarowania terenu			

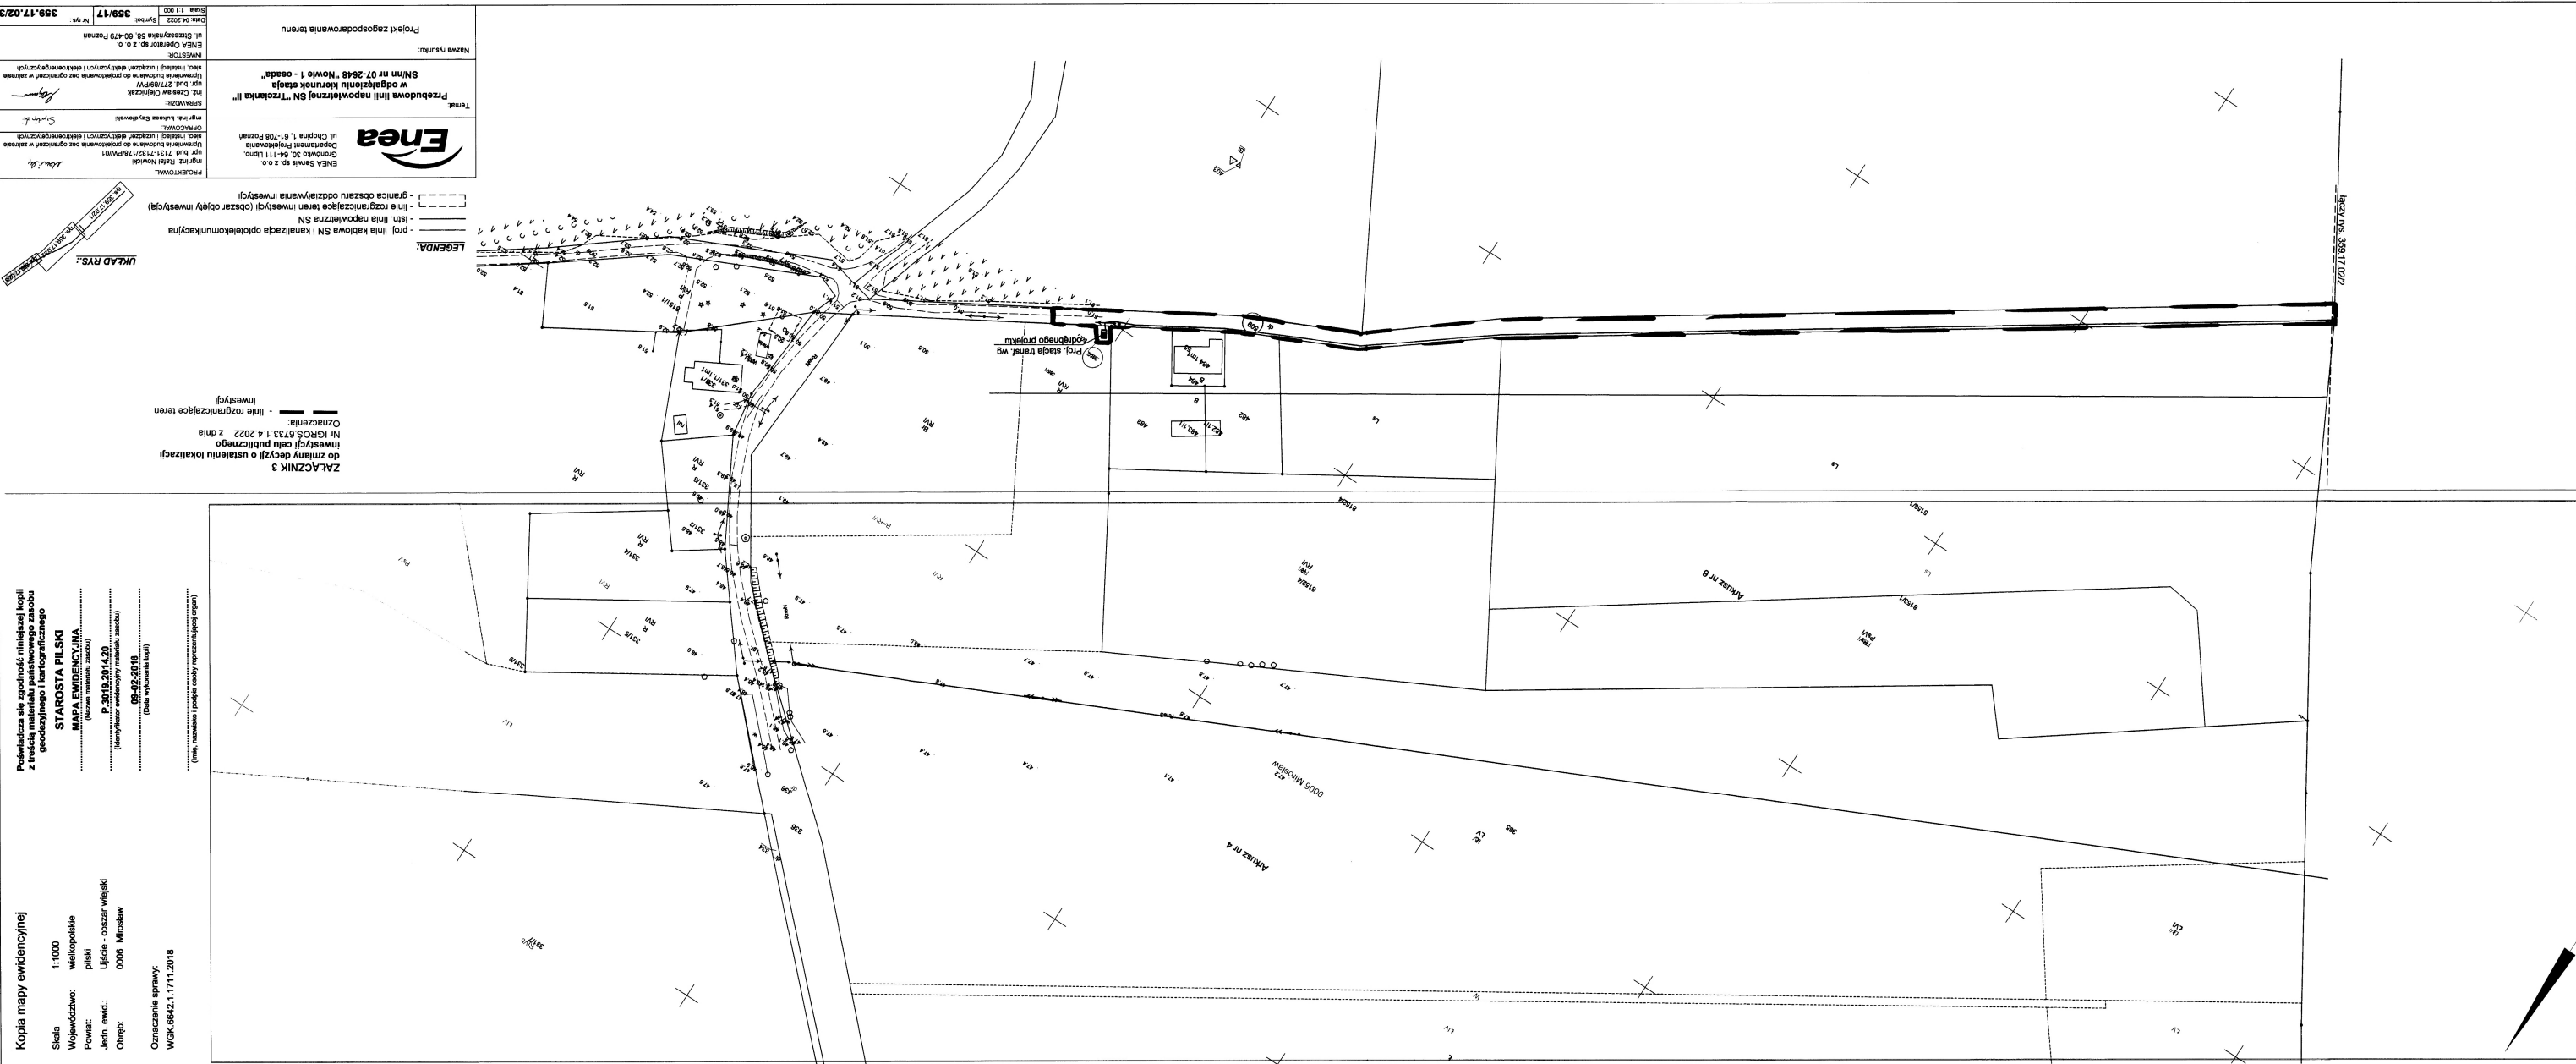

85201/06\_359/17/02/3