


MAPA DO CELÓW PROJEKTOWYCH


Skala 1 : 500 (powiększenie z 1 : 1000)
402.441.021

Woj. wielkopolskie
Powiat: czarnkowsko-trzcieński
Jednostka ewidencyjna: 300202_2, Czarnków
Obręb: 0018, Romanowo Dolne

Działka: 1167/6

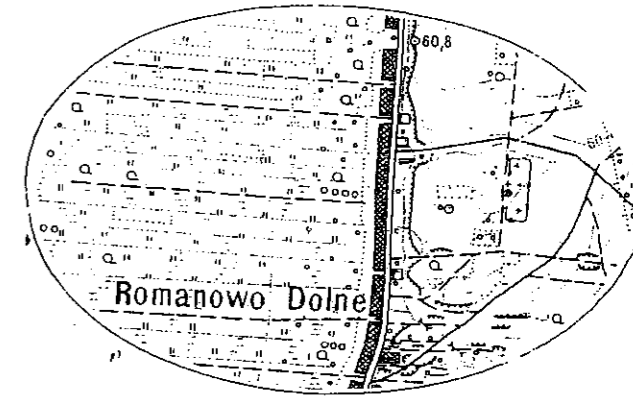

Szkic orientacyjny w skali 1 : 25 000

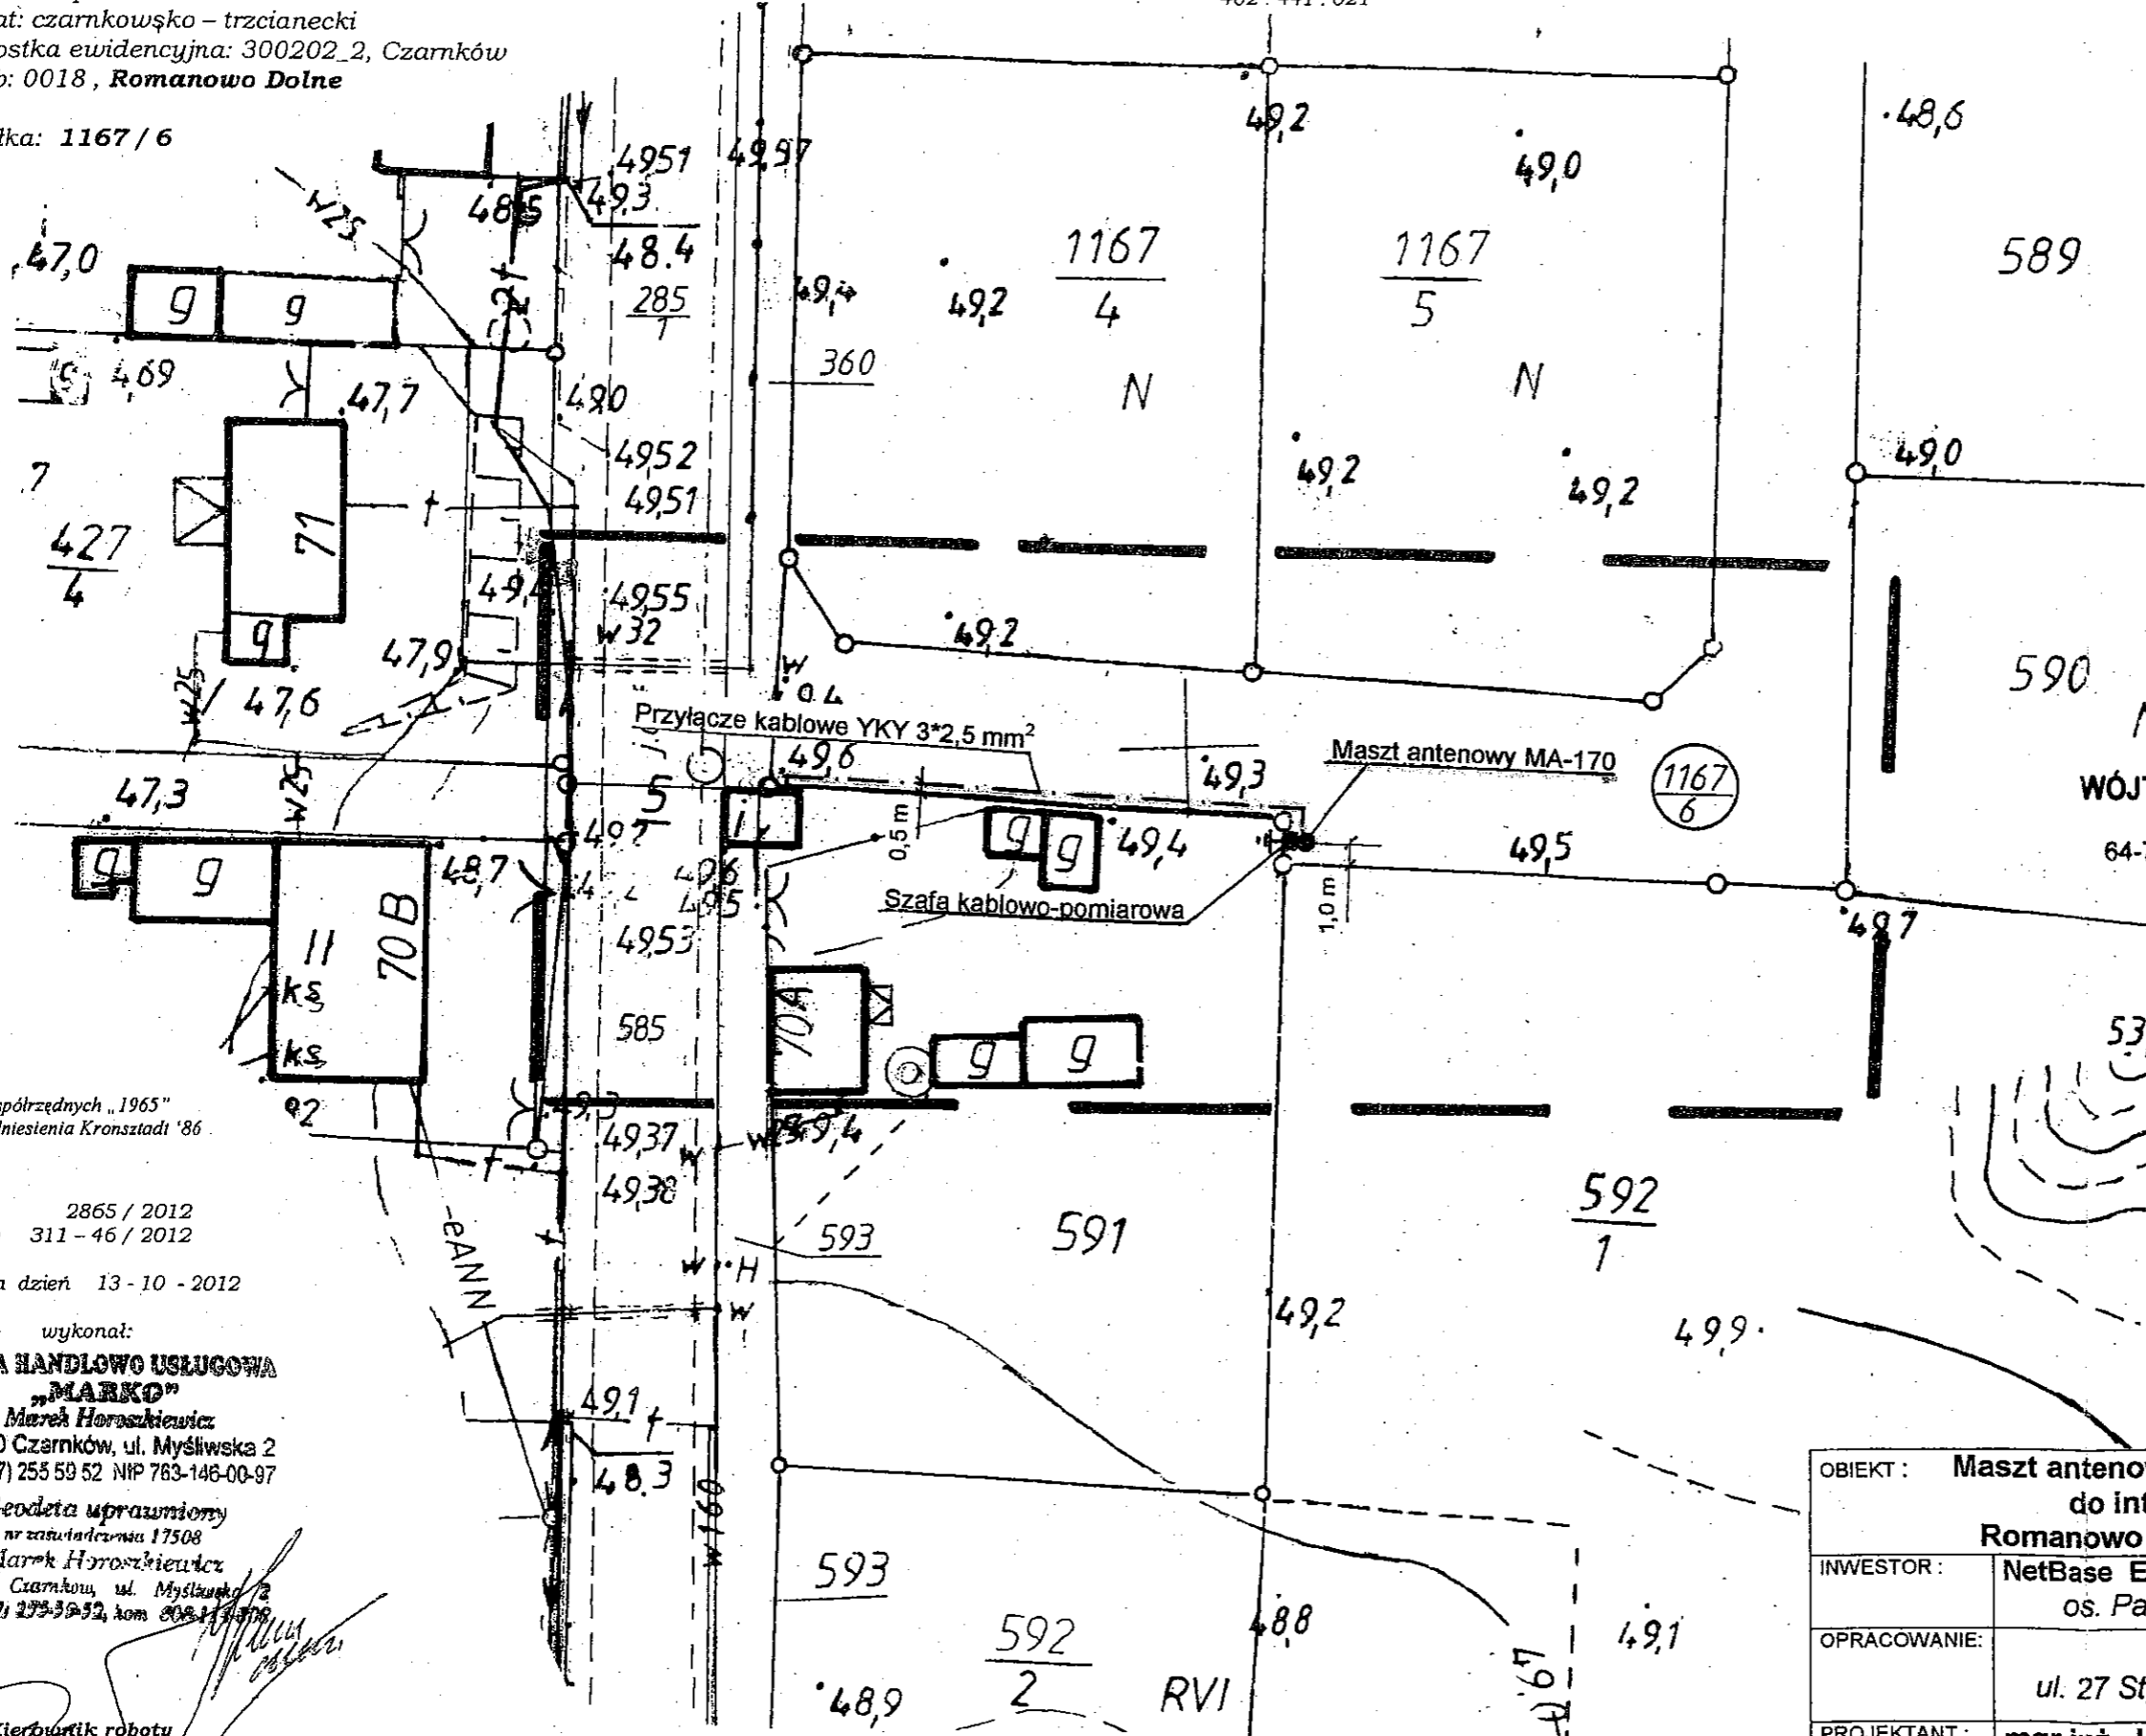

ZALĄCZNIK NR 1
do decyzji o ustaleniu lokalizacji
inwestycji celu publicznego
Nr BGK.6733.2.1.2013 z dnia 2013-03-21
Oznaczenia:

- - orientacyjna lokalizacja inwestycji

MAGDALENA KALINOWSKA
Zachodnia Okręgowa
Biuro Urbanistów ZC 283

WÓJT GMINY CZARNKÓW
ul. Rybaki 3
64-700 CZARNKÓW

WÓJT
mgr inż. Bolesław Chwałczanek

Starosta Czarnkowsko-Trzcieński
Wydział Geodezji, Kartografii i Katastru
w Czarnkowie

W obszarze oznaczonym linią dokonano aktualizacji treści mapy zasadniczej. Dokumenty z pomiaru użyte do aktualizacji mapy zostały do zasobu powiatowego w dniu 19.11.2012 r. z zaawidencjonowano pod nr 34A-46/2012. Niniejsza mapa może służyć do celów projektowych. Obiekty budowlane wymagające pozwolenia na budowę podlegają wytyczeniu i inwentaryzacji podwykonawczej przez jednostki uprawnione do wykonywania prac geodezyjnych.

Czarnków, dnia 19.11.2012 (imię i nazwisko, podpis, stanowisko, służbowe oznaczenie)

z up. STAROSTY
mgr inż. Jadwiga Matuszyńska-Zięba
GEODETA POWIATOWY
Naczelnik Wydziału
Geodezji, Kartografii i Katastru

Układ współrzędnych „1965”
Układ odniesienia Kronsztadt '86

Nr Dz 2865 / 2012
Nr Kerg 311 - 46 / 2012

stan na dzień 13-10-2012

wykonał:
FIRMA HANDLOWO USŁUGOWA „MARKO”
Marek Horoszkiewicz
64-700 Czarnków, ul. Myśliwska 2
tel. (067) 255 59 52 NIP 763-146-00-97

Geodeta uprawniony
nr zaawidencjonowano 17508
Marek Horoszkiewicz
64-700 Czarnków, ul. Myśliwska 2
tel. (067) 255 59 52, kom. 508 13 378

Kierownik roboty
geodeta uprawniony 18950
Janke

OBIEKT : Maszt anteny dla zapewnienia publicznego dostępu do internetu w technologii WI-FI Romanowo Dolne dz. nr 1167/6 gm. Czarnków		
INWESTOR :	NetBase Elektronika Informatyka Komunikacja os. Parkowe 22U 64 - 700 Czarnków	SKALA : 1 : 500
OPRACOWANIE :	PAEL - Projekt ul. 27 Stycznia 49/4, 64 - 980 Trzcianka	NR RYS. 1.1.
PROJEKTANT :	mgr inż. Jarosław Pałasz upr. proj. Nr GP-7342/1619/91/92	
RYSUNEK :	Projekt zagospodarowania terenu.	