


MAPA DO CELÓW PROJEKTOWYCH


Skala 1 : 500 / powiększenie z 1 : 1000 /

402.432.211

Woj. wielkopolskie
Powiat: czarnkowsko – trzcieński
Jednostka ewidencyjna: 300202_2, Czarnków
Obręb: 0005, Gajewo

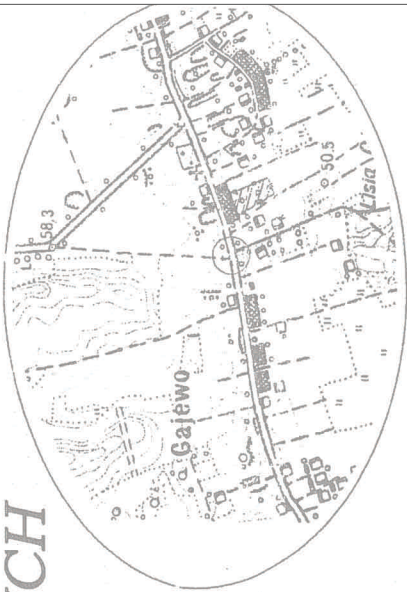

Szkic orientacyjny w skali 1 : 25 000

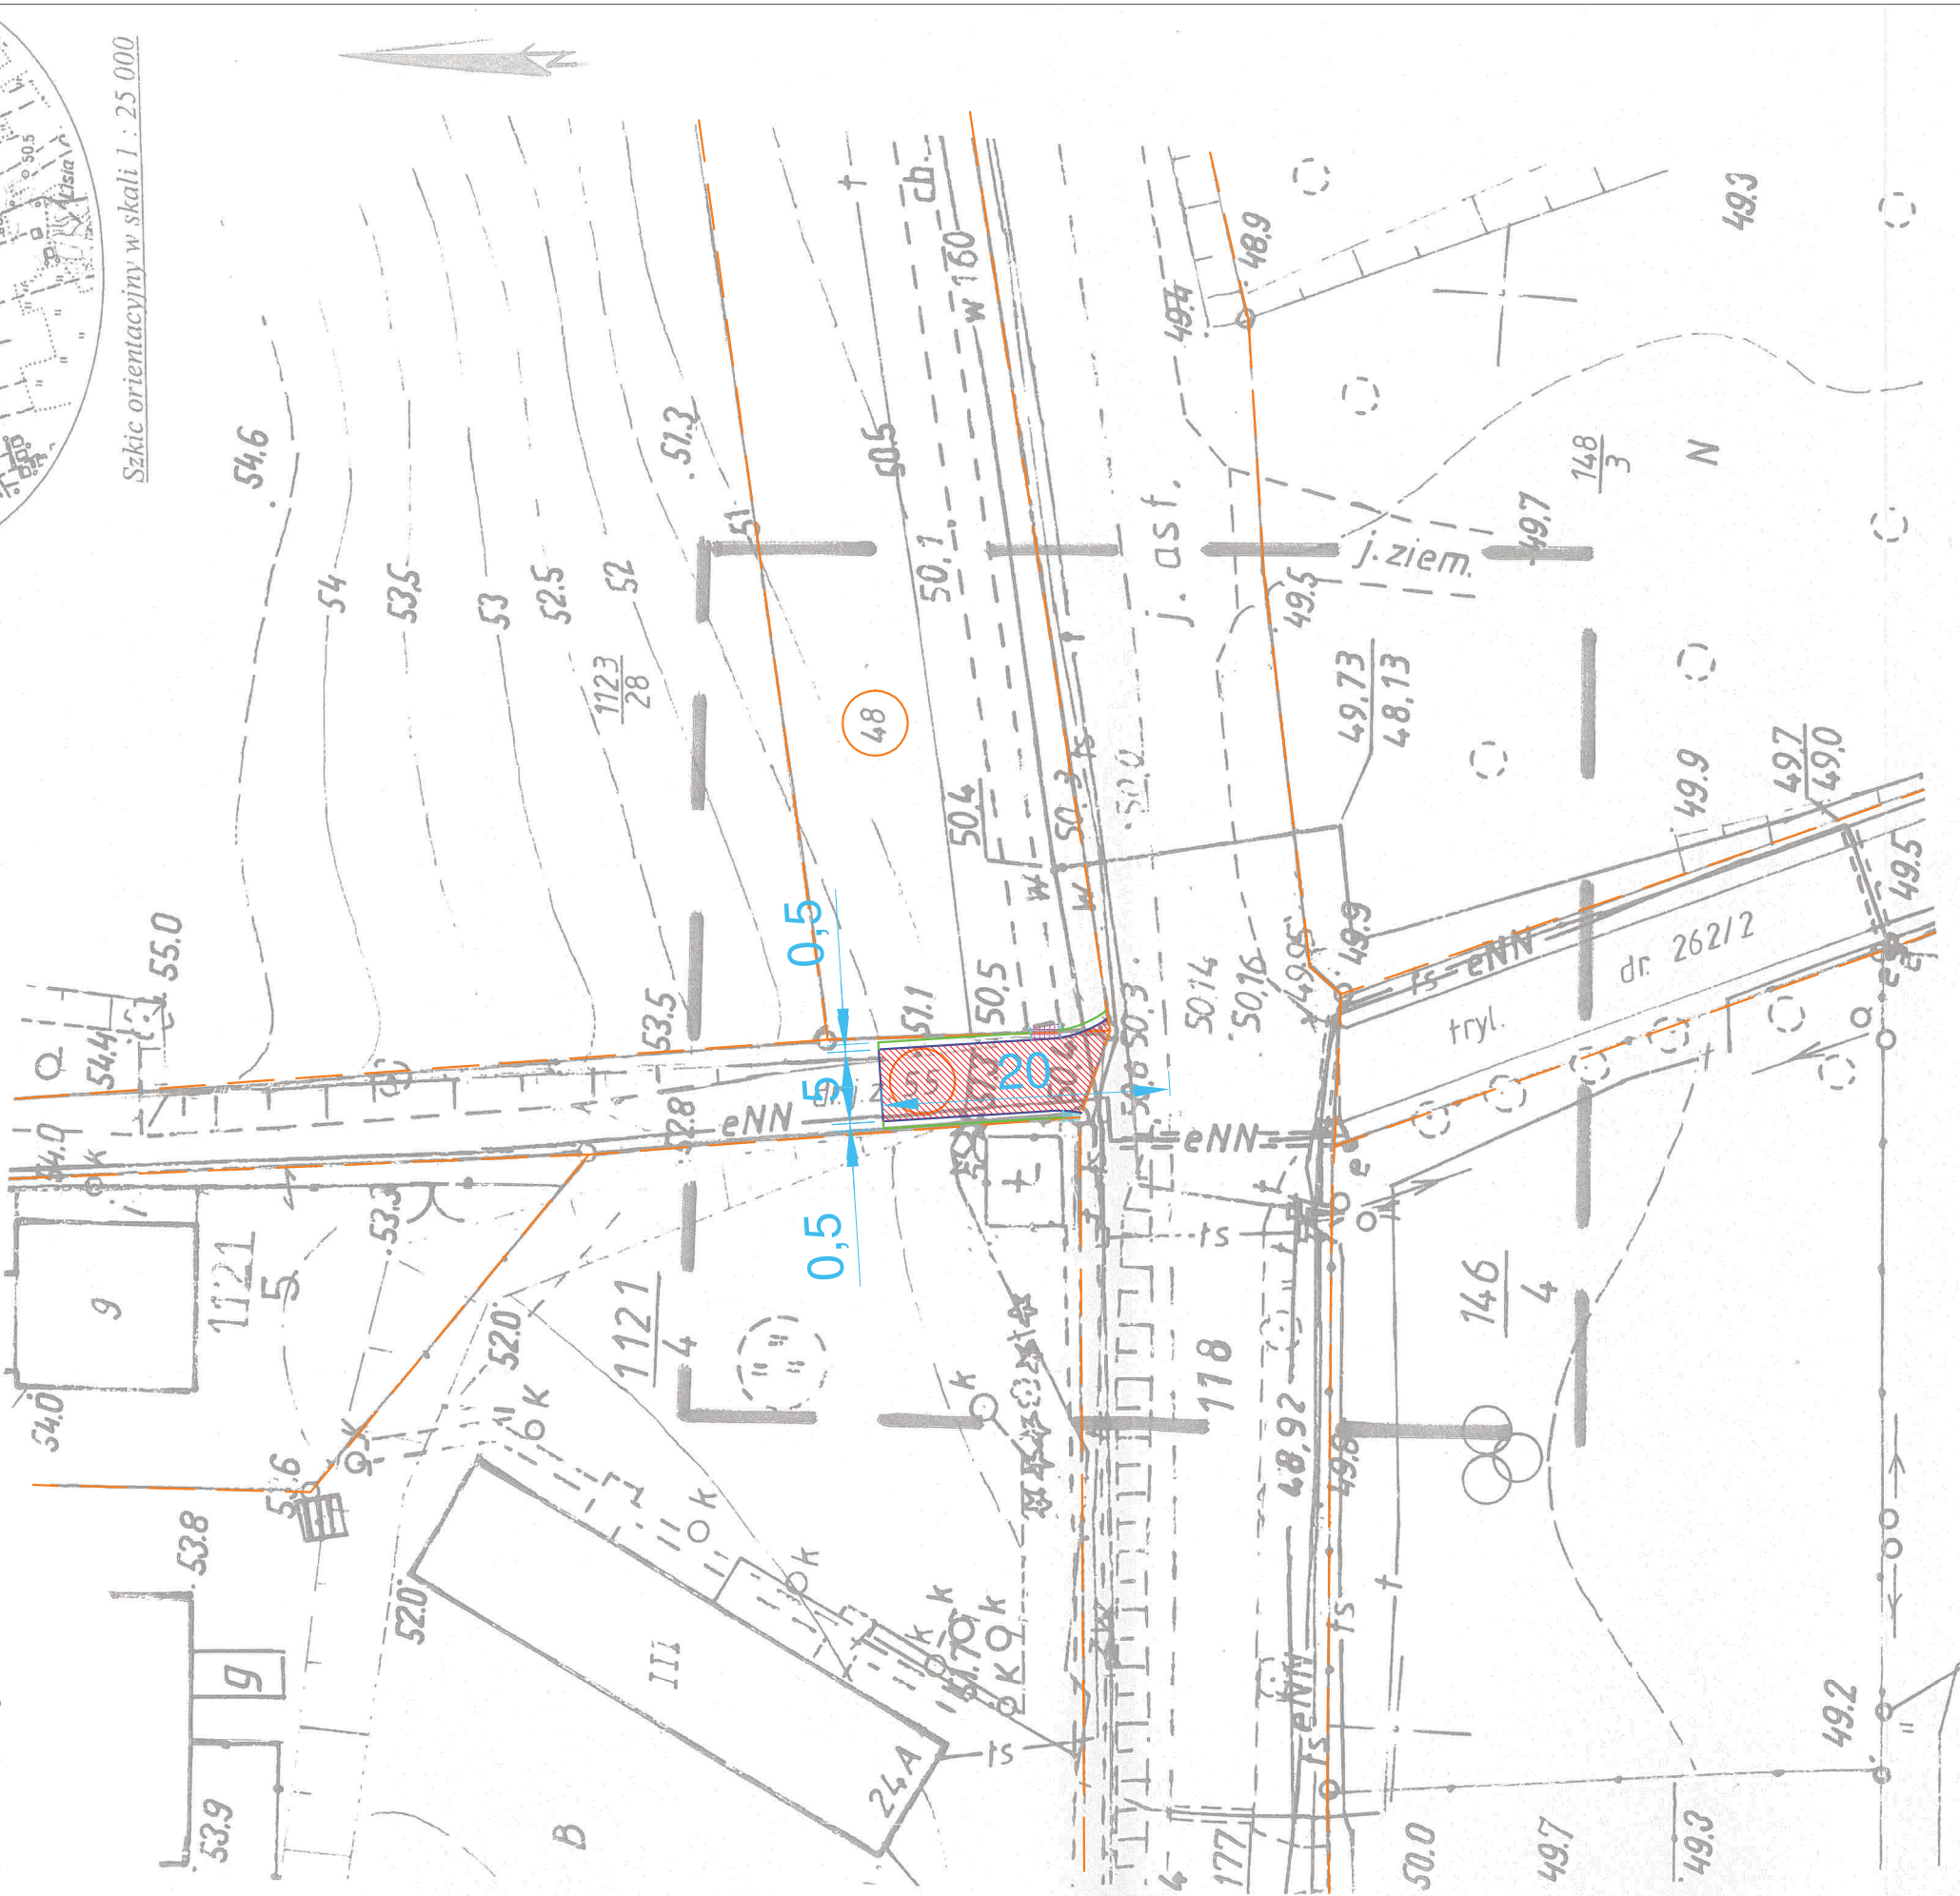

LEGEANDA:

- Granica własności nieruchomości
- Opornik betonowy 12x25 - zatopiony
- Opornik betonowy 8x30 - zatopiony
- Nawierzchnia z betonowej kostki brukowej gr. 8 cm
- Nawierzchnia z betonowej kostki brukowej gr. 6 cm
- Nawierzchnia żwirowa
- Przepust z rur karbowanych Ø500mm
- Pobocze i rów

Jednostka opracowująca:



FIRMA VIABUD
Jacek Gruszkiewicz
Wałkowie 87
64-700 Czarnków

Zamawiający:



GMINA CZARNKÓW
ul. Rybaki 3
64-700 Czarnków

Obiekt:

Przebudowa włączenia drogi gminnej
do drogi wojewódzkiej nr 174 w
miejscowości Gajewo

Temat rys.:

Projekt zagospodarowania terenu
w pasie drogowym drogi gminnej

Projektant:

tech. Ryszard Burdajewicz
upr. proj. UAN-8345/959/85/86

Opracował:

mgr inż. Przemysław Burdajewicz

Branża:

Drogowa

Skala:

1:500

Nr rysunku:

1a

Poświadczam, że niniejszy dokument został
opracowany w wyniku prac geodezyjnych
i kartograficznych, których rezultaty zawiera operat
techniczny wpisany do ewidencji materiałów
państwowego zasobu geodezyjnego
i kartograficznego

STAROSTA CZARNKOWSKO - TRZCIEŃSKI

P. 3002 . 2017 . 1106
(Identyfikator ewidencyjny materiału zasobu- operatu technicznego)

12 LIP 2017
(Data wpisania operatu technicznego do ewidencji materiałów zasobu)
Z up. STAROSTA

mgr inż. Danuta Rychlewska-Słodowa
Kierownik Powiatowego Ośrodka
Geodezji i Kartografii (imię, nazwisko i podpis osoby reprezentującej organ)