










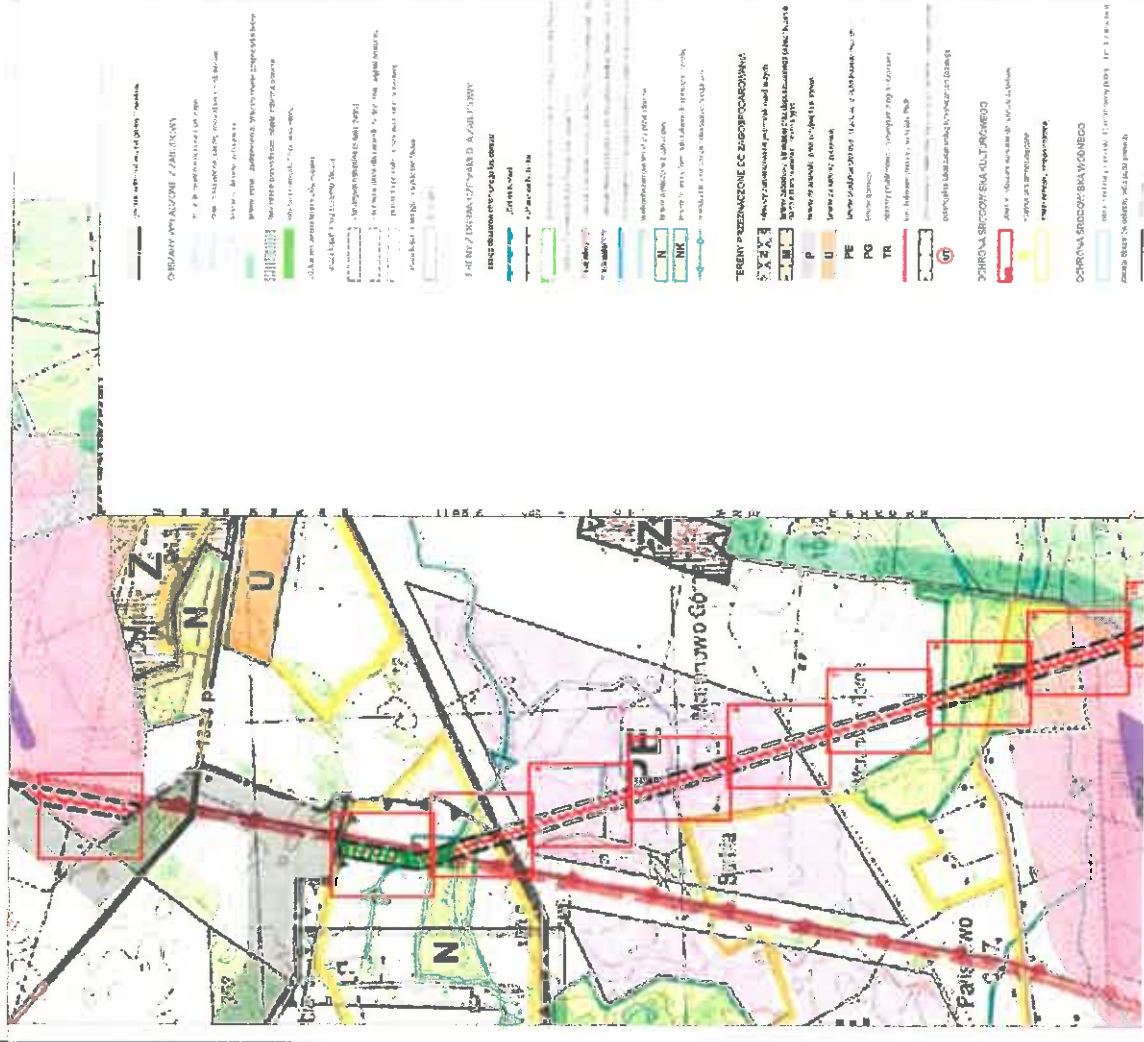
MIEJSCOWY PLAN ZAGOSPODAROWANIA PRZESTRZENNEGO DLA LOKALIZACJI INWESTYCJI CELU PUBLICZNEGO, JAKĄ JEST DWUTOROWA NAPOWIETRZNA LINIA ELEKTROENERGETYCZNA 400 kV PIŁA KRZEWINA - PLEWISKA

Załącznik nr 1
do uchwały nr IV/21/2018
Rady Gminy Czarnków z dnia 21 grudnia 2018 roku

OZNACZENIA

-  GRANICA OBSZARU OBJĘTEGO PLANEM
-  GRANICA GMINY
-  LINIE ROZGRANICZAJĄCE TERENY O RÓŻNYM PRZEZNACZENIU LUB RÓŻNYCH ZASADACH ZAGOSPODAROWANIA
-  NIEPRZEKRACZALNE LINIE ZABUDOWY
-  OŚ DWUTOROWEJ NAPOWIETRZNEJ LINII ELEKTROENERGETYCZNEJ 400 kV
-  OŚ ISTNIEJĄCEJ NAPOWIETRZNEJ LINII ELEKTROENERGETYCZNEJ 220 kV
-  OŚ ISTNIEJĄCEJ LINII ELEKTROENERGETYCZNEJ SN i NN
-  PAS TECHNOLOGICZNY LINII ELEKTROENERGETYCZNEJ 400 kV
-  PAS TECHNOLOGICZNY LINII ELEKTROENERGETYCZNEJ 220 kV
-  TERENY INFRASTRUKTURY TECHNICZNEJ - ELEKTROENERGETYCZNEJ
-  TERENY OBIEKTÓW I URZĄDZEŃ SŁUŻĄCYCH PRODUKCJI ROLNICZEJ I PRZETWÓSTWU ROLNO-SPOŻYWCZEMU
-  TERENY ROLNICZE
-  TERENY LASÓW
-  TERENY UŻYTKÓW ZIELONYCH
-  TERENY ZWARTYCH KOMPLEKSÓW ZADRZEWIEŃ I ZAKRZACZEŃ
-  TERENY WÓD POWIERZCHNIOWYCH ŚRÓDLĄDOWYCH
-  TERENY DRÓG PUBLICZNYCH KLASY GŁÓWNEJ
-  TERENY DRÓG PUBLICZNYCH KLASY ZBIORCZEJ

WYRYS ZE STUDIUM UWARUNKOWAŃ I KIERUNKÓW ZAGOSPODAROWANIA PRZESTRZENNEGO GMINY CZARNKÓW SKALA 1:25 000



KD-D

TERENY DRÓG PUBLICZNYCH KLASY DOJAZDOWEJ

KDW

TERENY DRÓG WEWNĘTRZNYCH



UŻYTEK EKOLOGICZNY "ŚRÓDPOLNA OSTOJA"



STREFY OCHRONY STANOWISK ARCHEOLOGICZNYCH



ZASIĘG WYSTĘPOWANIA WÓD GEOTERMALNYCH O TEMP. 80 st.



STREFA OCHRONNA ZWIĄZANA Z OGRANICZENIAMI W ZABUDOWIE ORAZ ZAGOSPODAROWANIU I UŻYTKOWANIU TERENU OD URZĄDZEŃ WYTWARZAJĄCYCH ENERGIĘ ELEKTRYCZNĄ Z ODNAWIALNYCH ŹRÓDEŁ ENERGII O MOCY PRZEKRZĄŻAJĄCEJ 100kW

