


Mapa ewidencyjna

Skala 1:5000

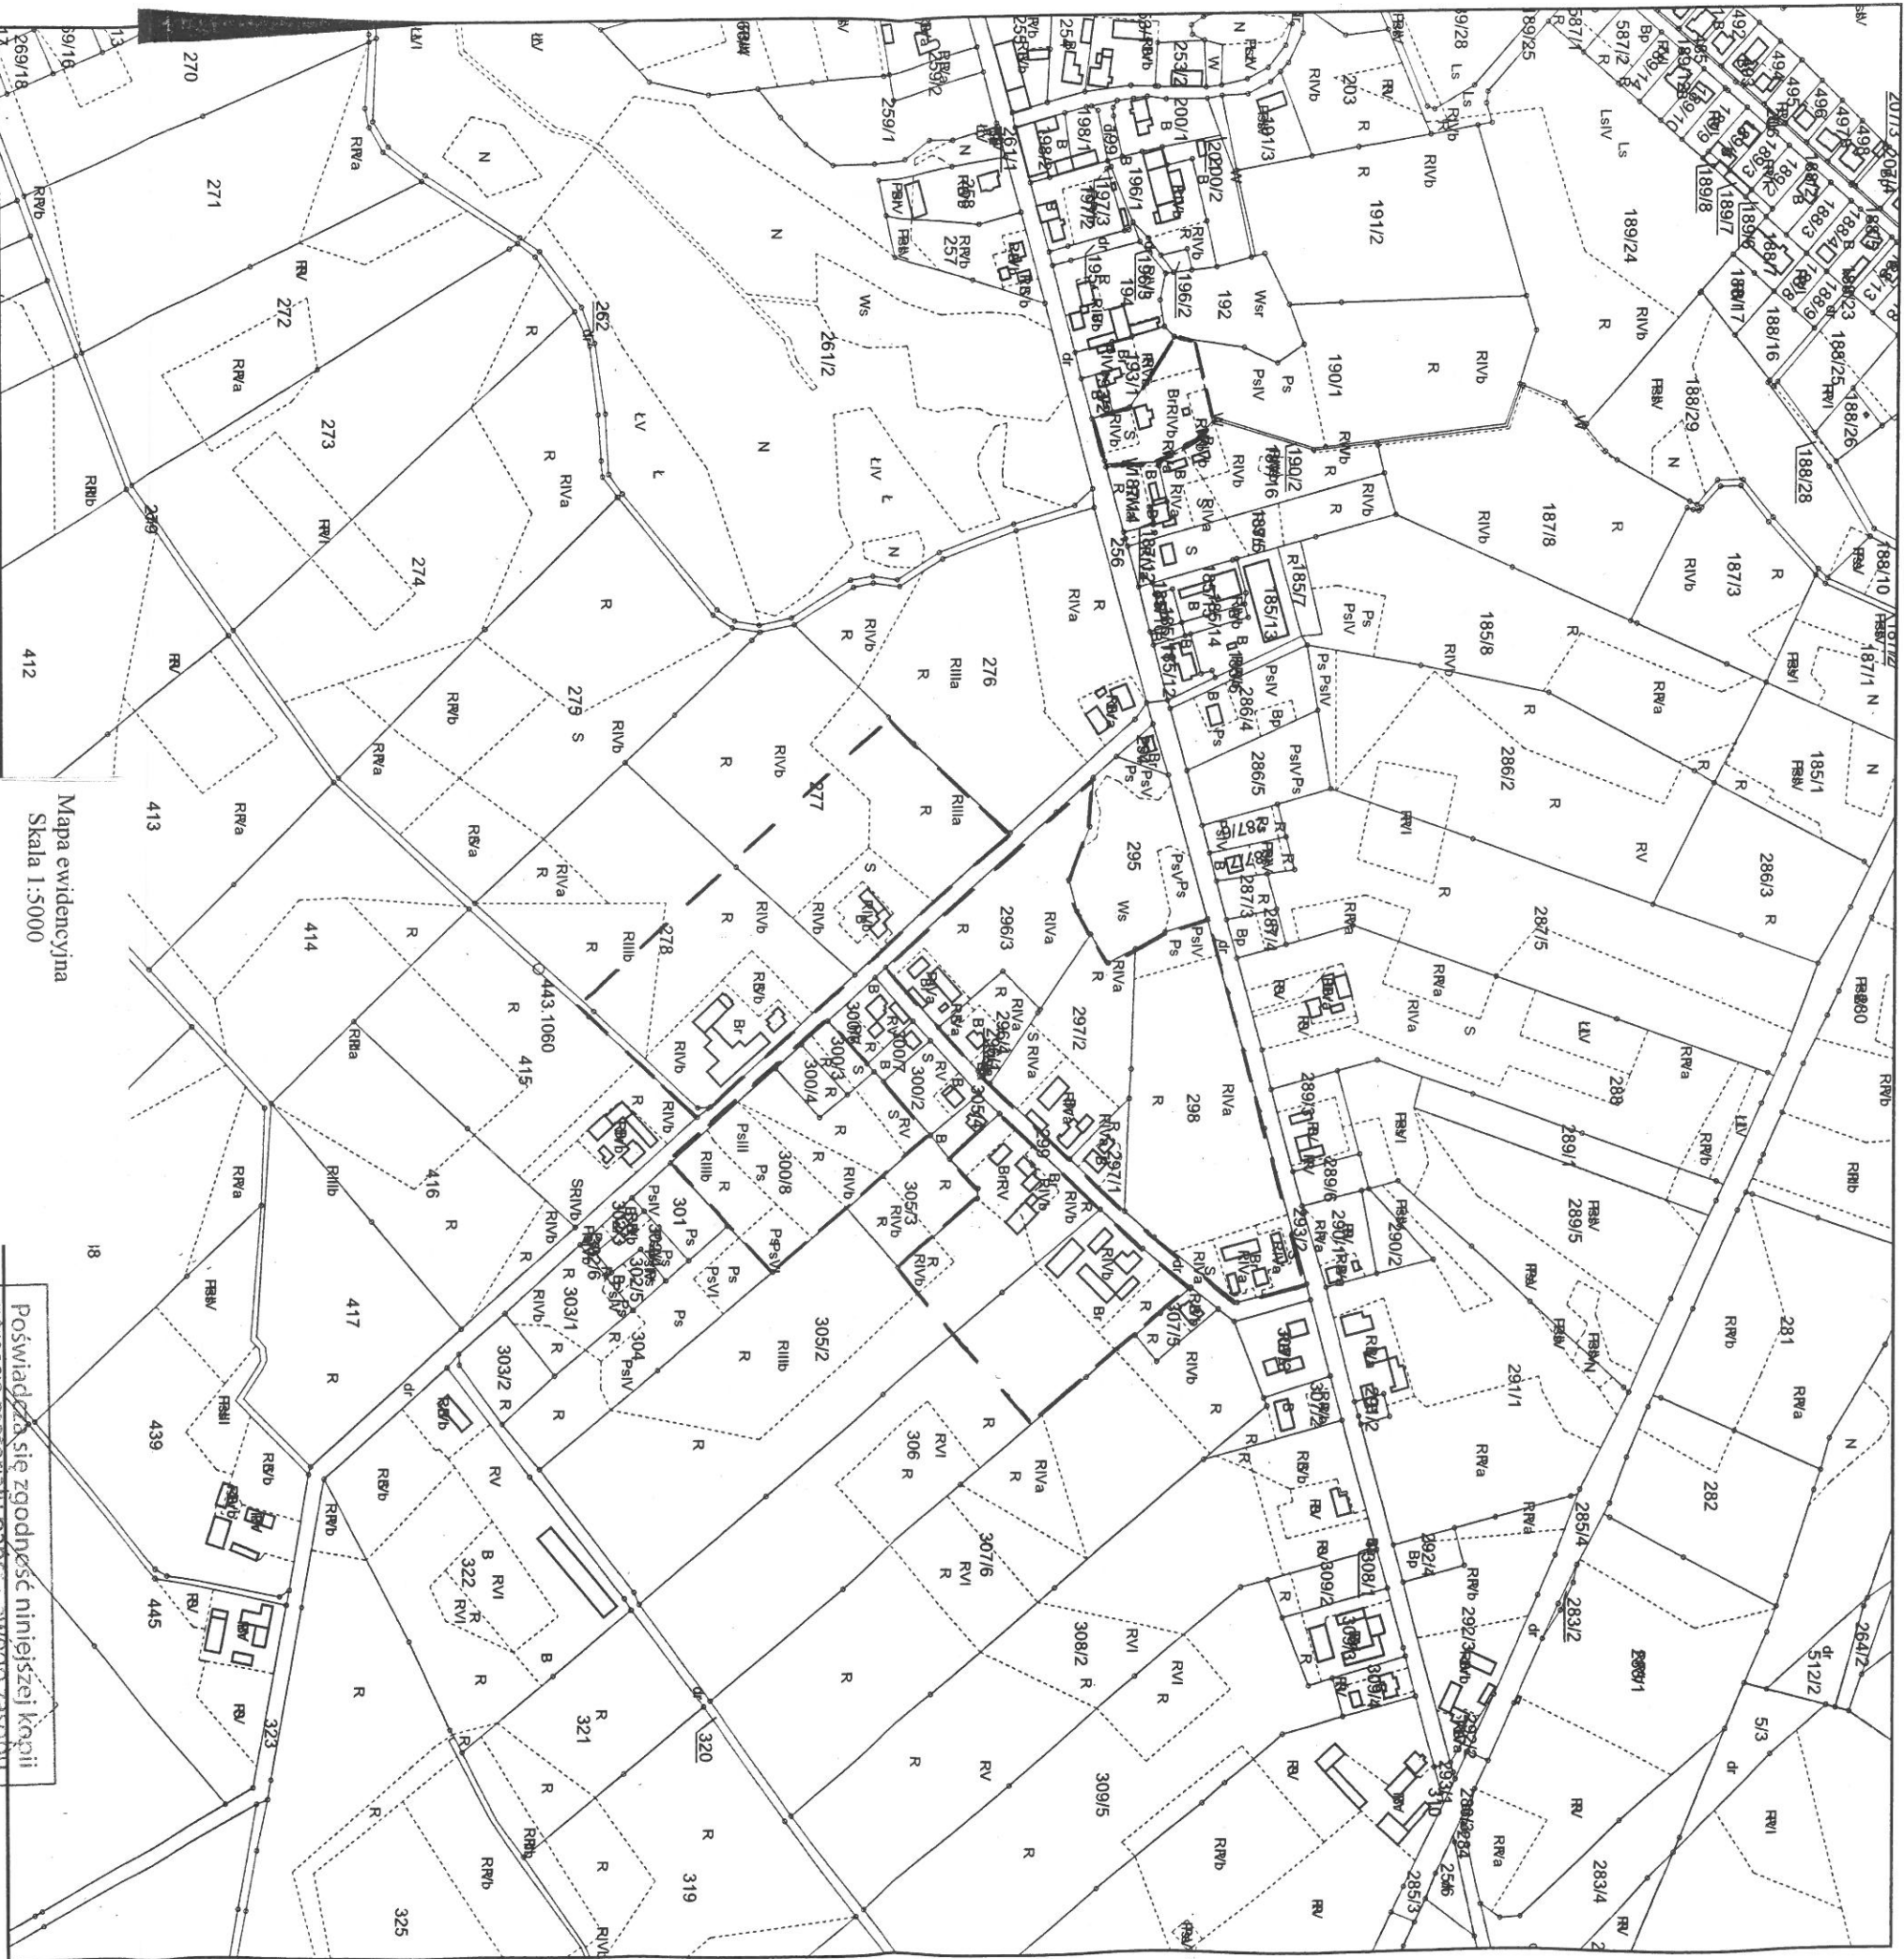

Mapa ewidencyjna  
Skala 1:5000  
Gmina Czarnków  
Obręb: Śmieszkowo

Załącznik nr 2 do Uchwały Nr V/34/2019  
Rady Gminy Czarnków  
z dnia 28 stycznia 2019 roku

w sprawie przystąpienia do sporządzenia  
miejscowego planu zagospodarowania  
przestrzennego gminy Czarnków  
na obszarze wsi Białeżyn i Śmieszkowo  
w rejonie ulic Szkolnej, Spokojnej  
i Słonecznej

Czarnków, dn. 11-01-2019 r.  
GRANICA OBSZARU  
OBIĘTEGO PLANEM

POŚWIADCZA SIĘ ZGODNOŚĆ NINIEJSZEJ KOPII  
Z TREŚCIĄ MATERIAŁU PAŃSTWOWEGO ZASOBU  
GEODEZYJNEGO I KARTOGRAFICZNEGO

MAPA EWIDENCYJNA  
(Nazwa materiału zasobu)  
GŁ. 6621. 36. 2019  
(Identyfikator ewidencyjny materiału zasobu)  
11 STY 2019  
(Data wykonania kopii)

Z M.P. STAROSTY  
Miejski Urząd Miejski w Czarnkowie