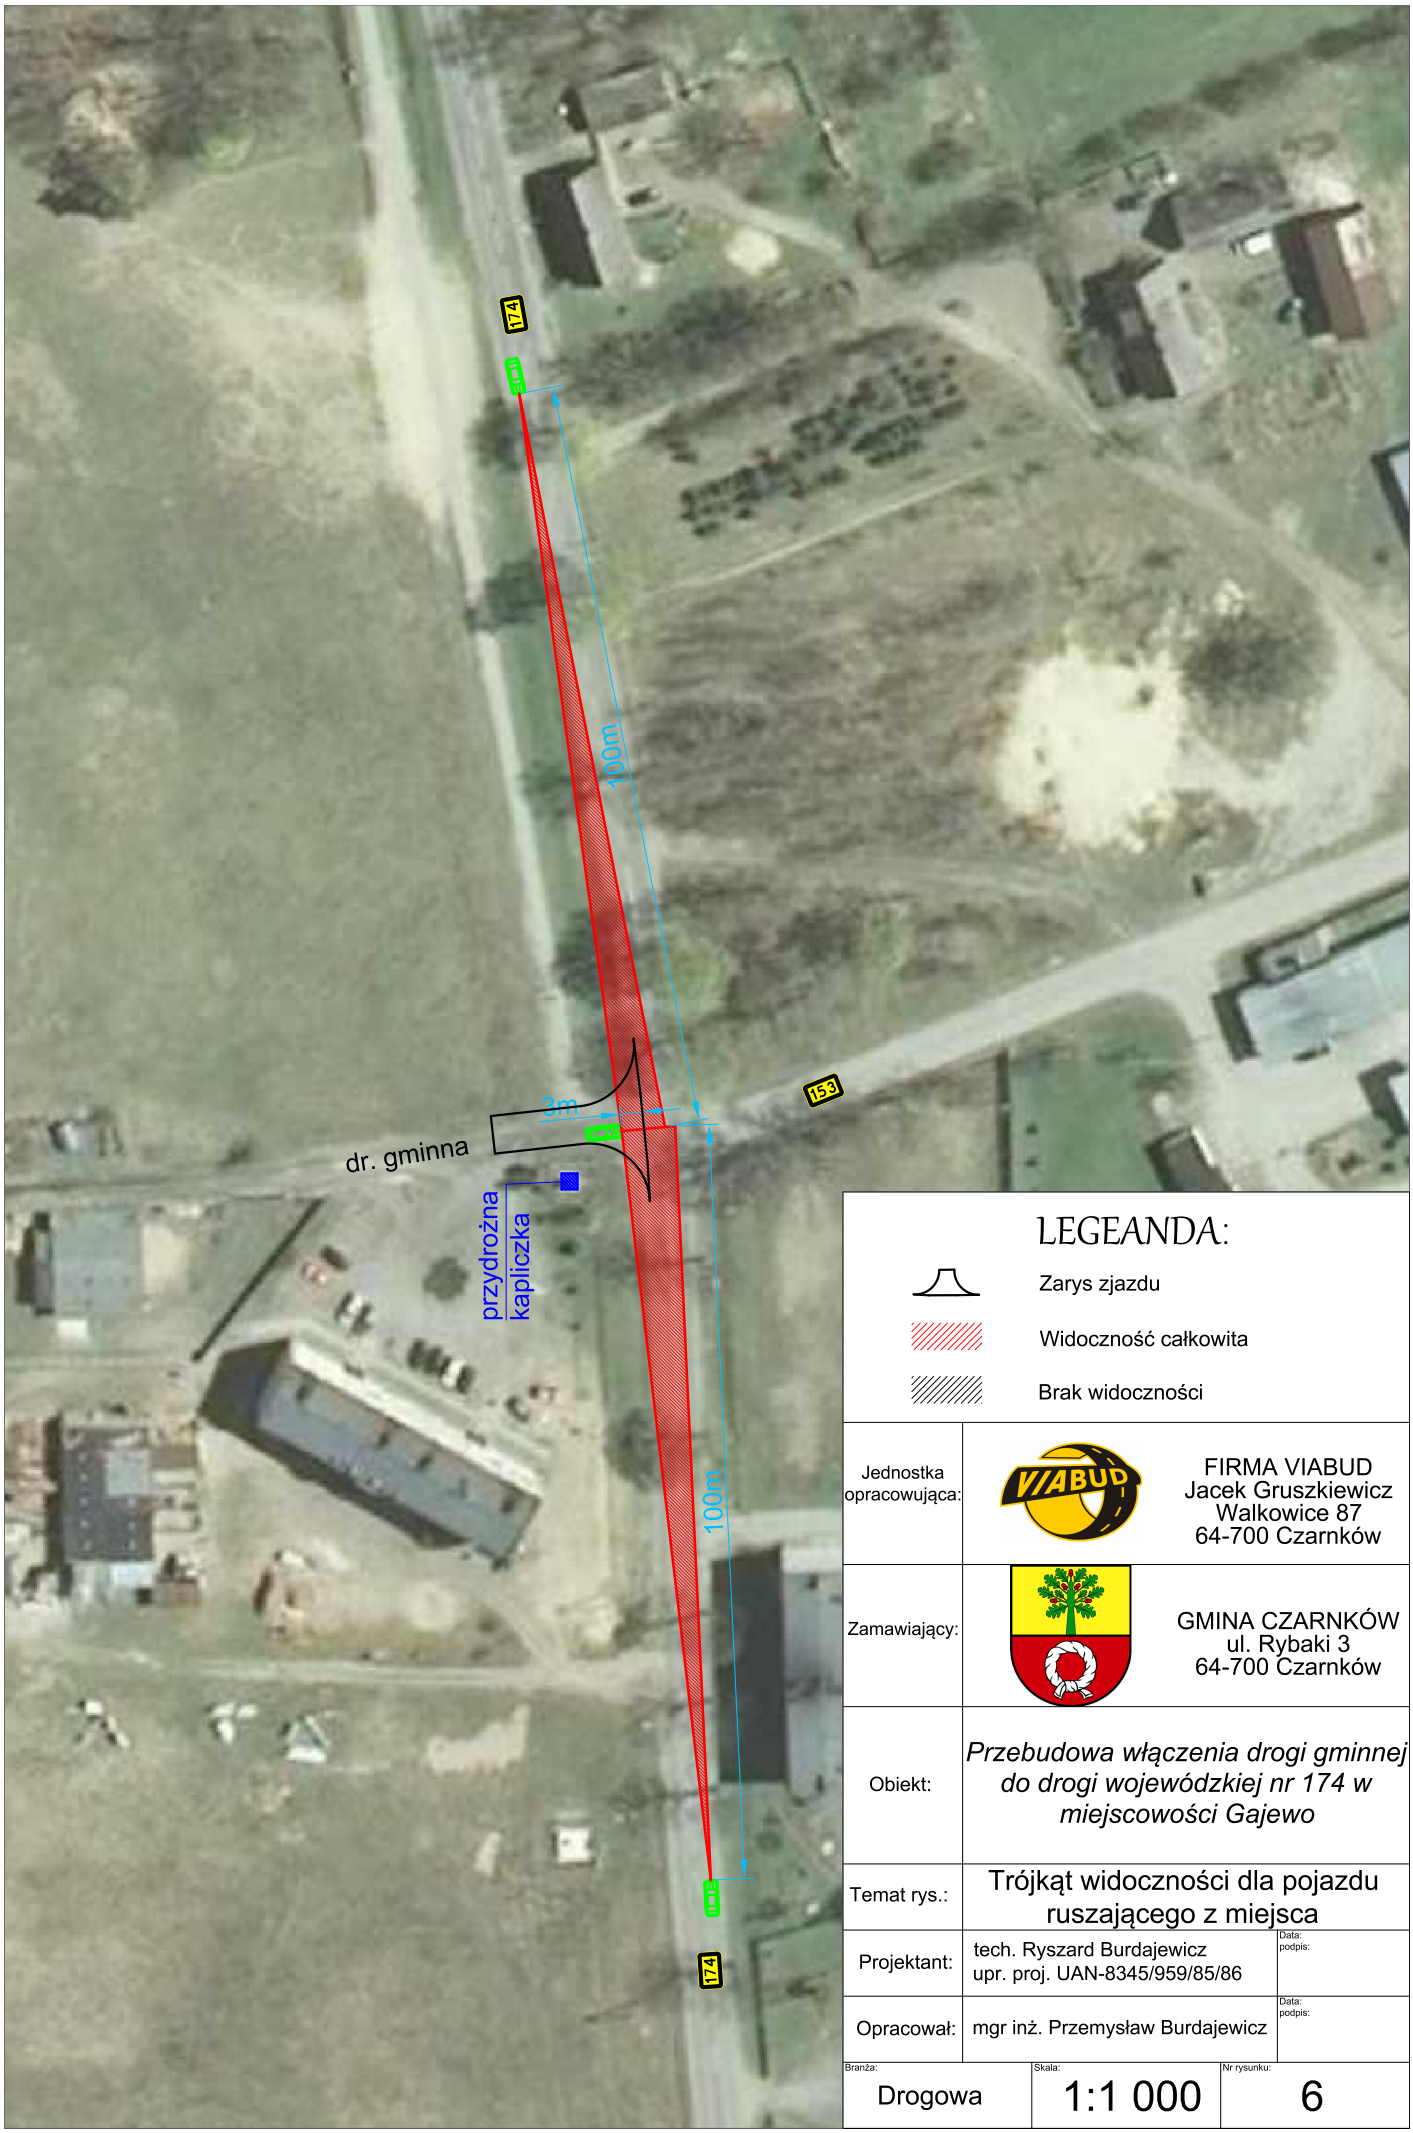

LEGEANDA:

- Zarys zjazdu
- Widoczność całkowita
- Brak widoczności

Jednostka opracowująca:	FIRMA VIABUD Jacek Gruszkiewicz Walkowice 87 64-700 Czarnków
Zamawiający:	GMINA CZARNKÓW ul. Rybaki 3 64-700 Czarnków
Obiekt:	*Przebudowa włączenia drogi gminnej do drogi wojewódzkiej nr 174 w miejscowości Gajewo*
Temat rys.:	Trójkąt widoczności dla pojazdu ruszającego z miejsca
Projektant:	tech. Ryszard Burdajewicz upr. proj. UAN-8345/959/85/86
Data: podpis:	
Opracował:	mgr inż. Przemysław Burdajewicz
Data: podpis:	

Branża:	Skala:	Nr rysunku:
Drogowa	1:1 000	6