


MAPA DO CELÓW PROJEKTOWYCH


Skala 1 : 500 / powiększenie z 1 : 1000 /

402.432.211

Woj. wielkopolskie
Powiat: czarnkowsko – trzcianiecki
Jednostka ewidencyjna: 300202_2, Czarnków
Obręb: 0005, Gajewo

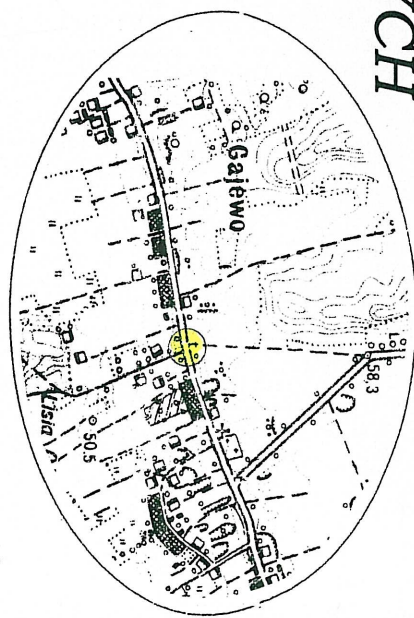

Szkic orientacyjny w skali 1 : 25 000

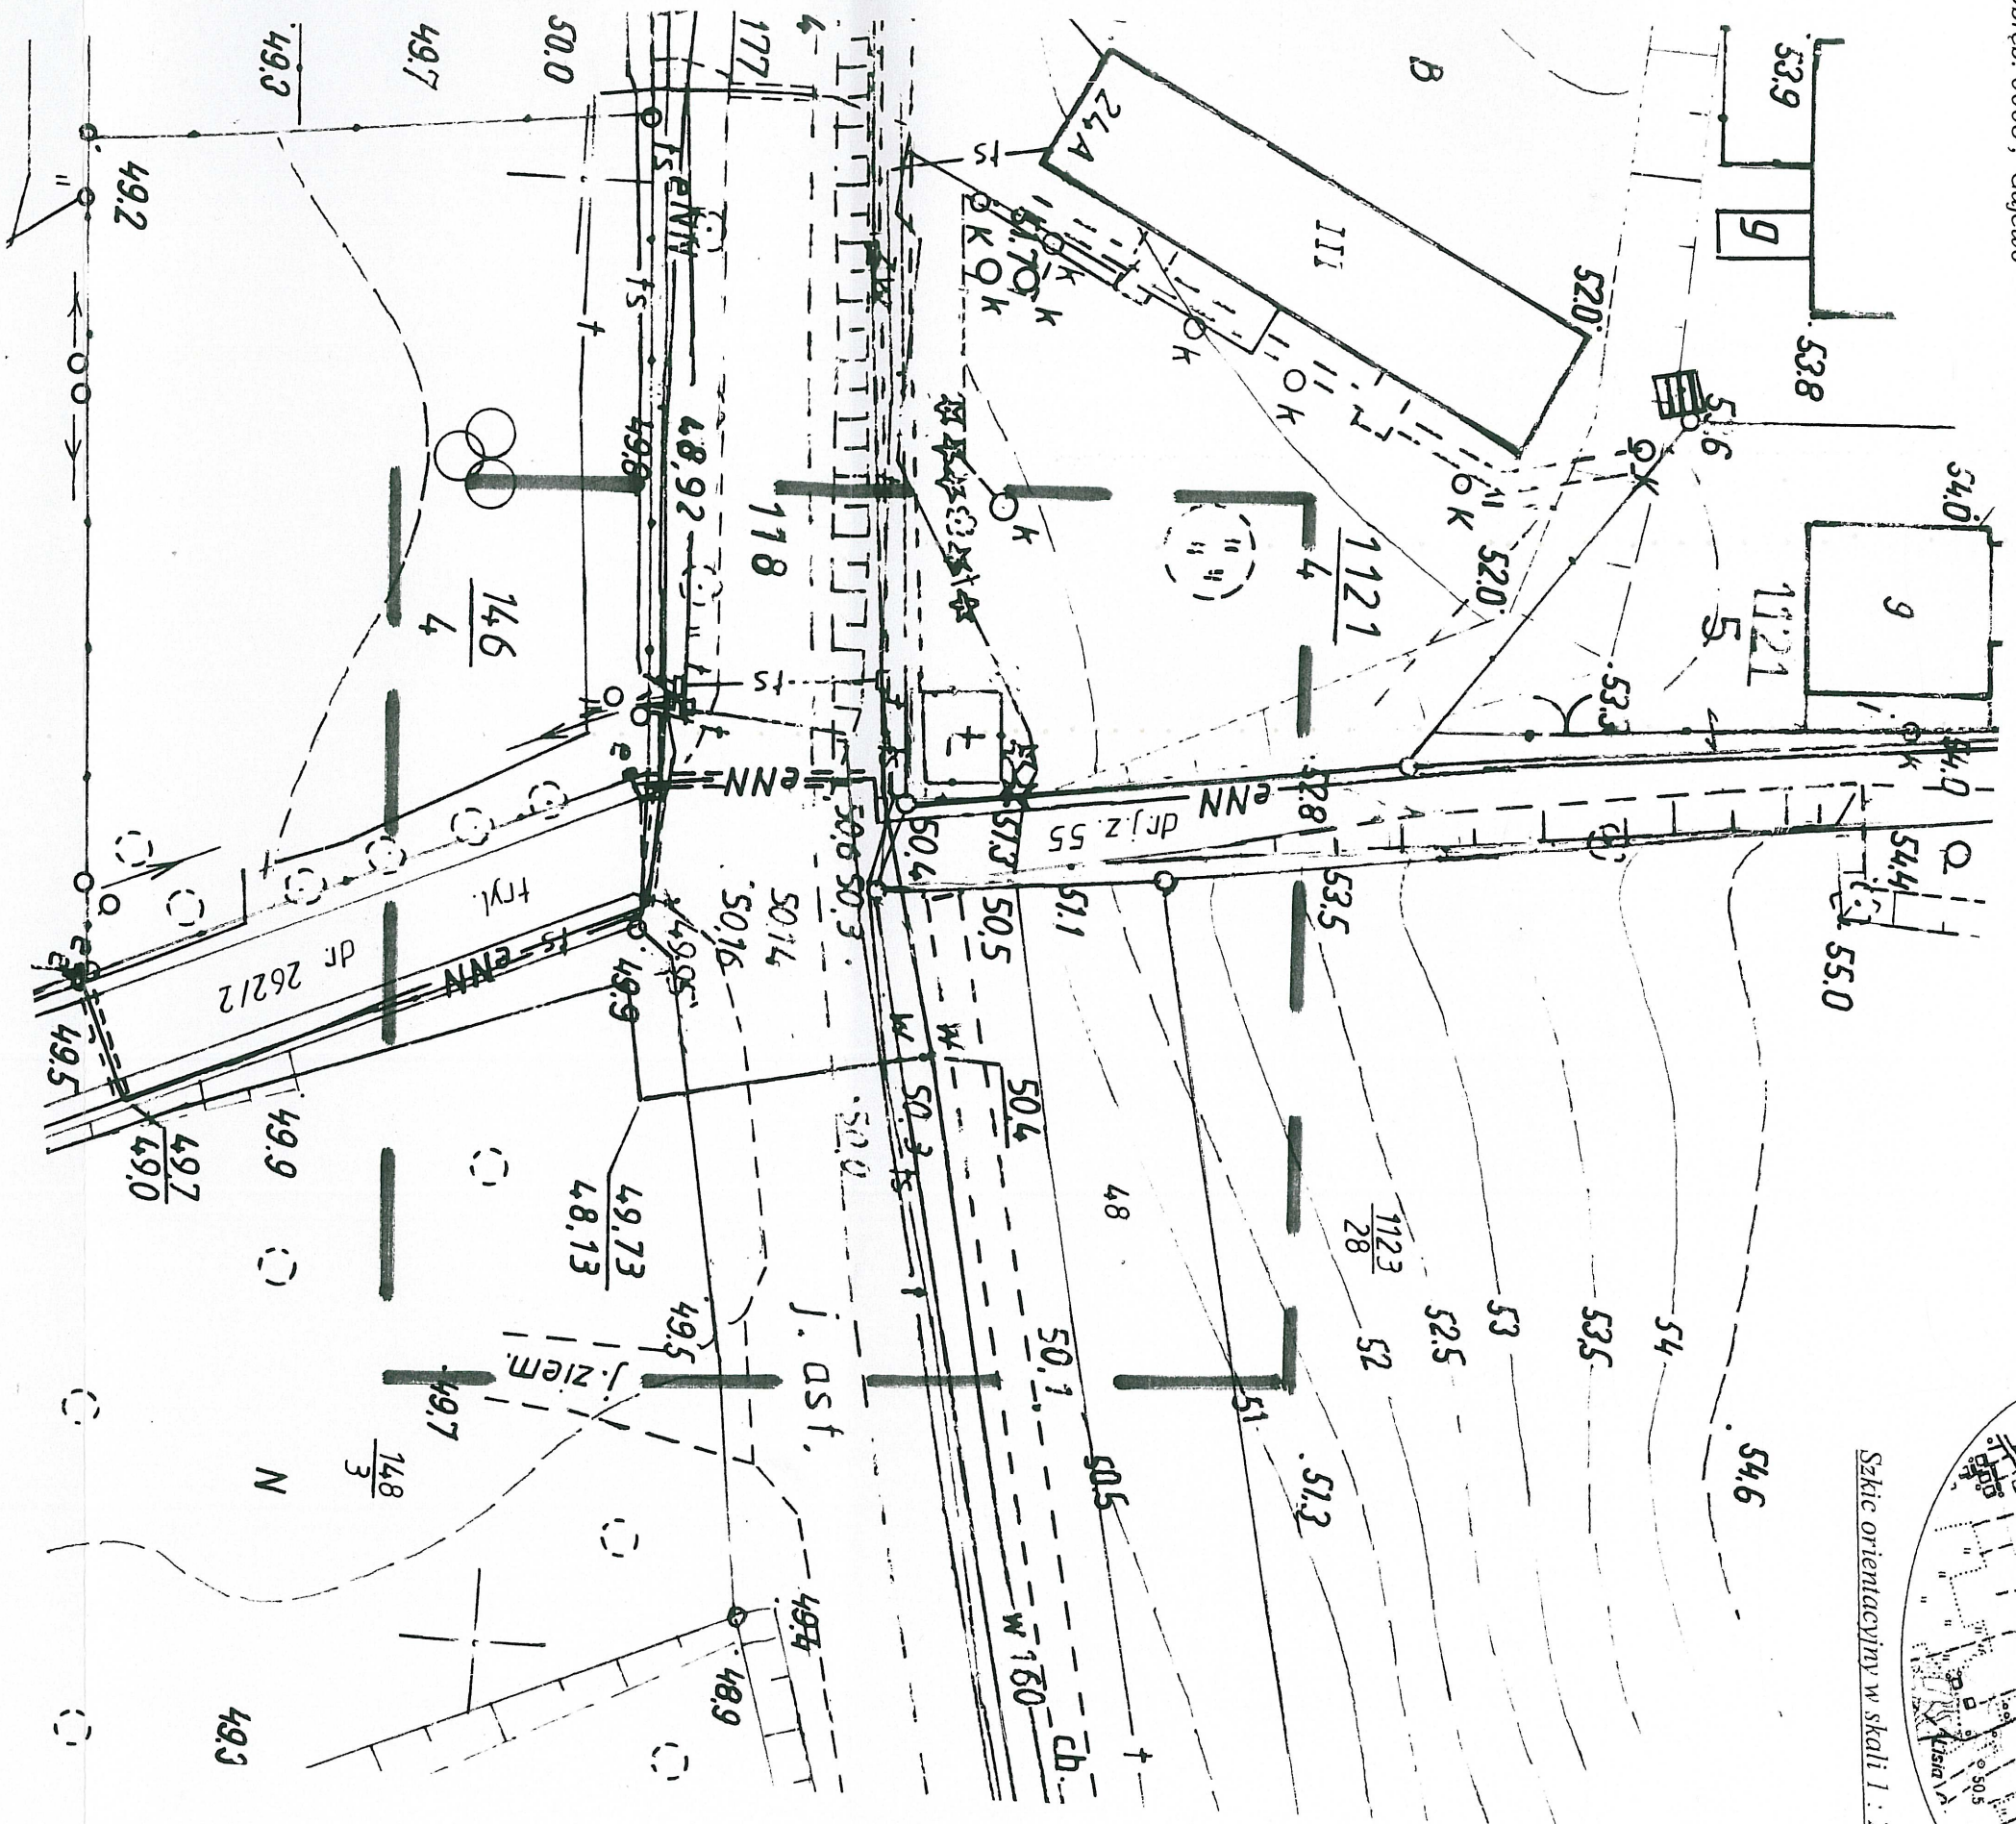

Układ współrzędnych „1965”
Układ odniesienia Kronsztad 86
Stężebność gruntuowa : nie badano
Identyfikator GK.6640.1152.2017
stan na dzień 07 - 07 - 2017
wykonał:

Firma Handlowo – Usługowa „MARKO”
Marek Horoszkiewicz
Geodeta uprawniony 17508
UI : Myśliwska 2 tel. 255-59-52
64 – 700 Czarnków kom.0608-114-808

Kierownik robót
geodeta uprawniony 18950
Tomasz Jabke

Poświadczam się, że niniejszy dokument został
opracowany w wyniku prac geodezyjnych
i kartograficznych, których rezultaty zawiera operat
techniczny wpisany do ewidencji materiałów
państwowego zasobu geodezyjnego
i kartograficznego

STAROSTA CZARNKOWSKO - TRZCIANECKI

..... P . 3002 . 2017 MOC
(Identyfikator ewidencyjny materiału zasobu - operatu technicznego)
12. lip 2017
(Data wpisania operatu technicznego do ewidencji materiałów zasobu)
z up. STAROSTA
mgr inż. Danuta Rychlewska-Słodowa
Kierownik Ewidencji Zasobu i Kartografii
(Imię, Drukownica i Podpis osoby reprezentującej organ)
i Kartograficznej