


0+000,00

pp=49,00m n.p.m.

Rzędne projektowane

Rzędne istniejące

Odległości

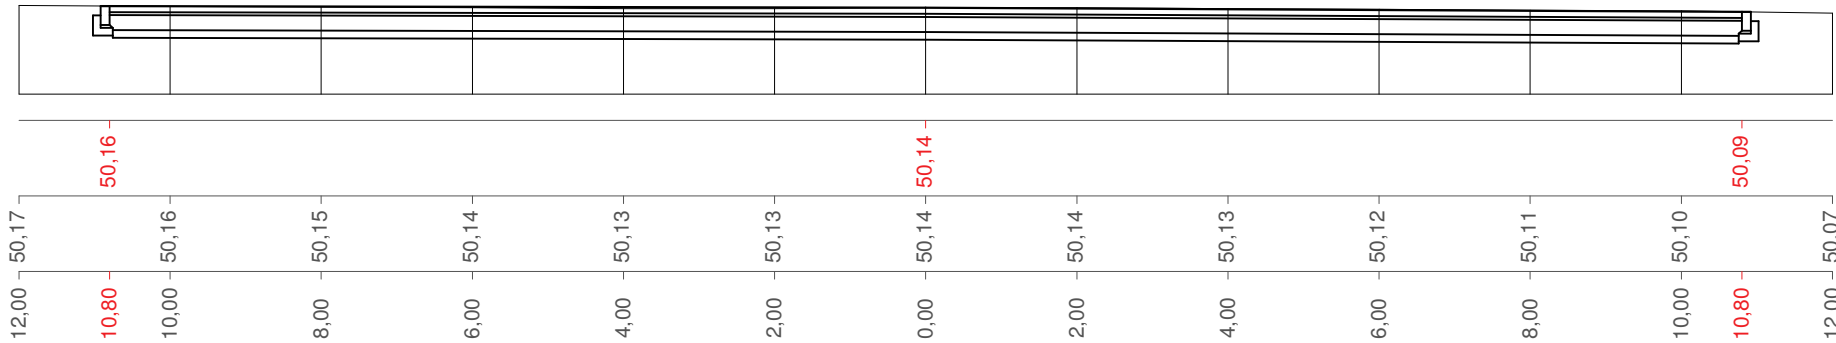


0+003,00

pp=49,00m n.p.m.

Rzędne projektowane

Rzędne istniejące

Odległości

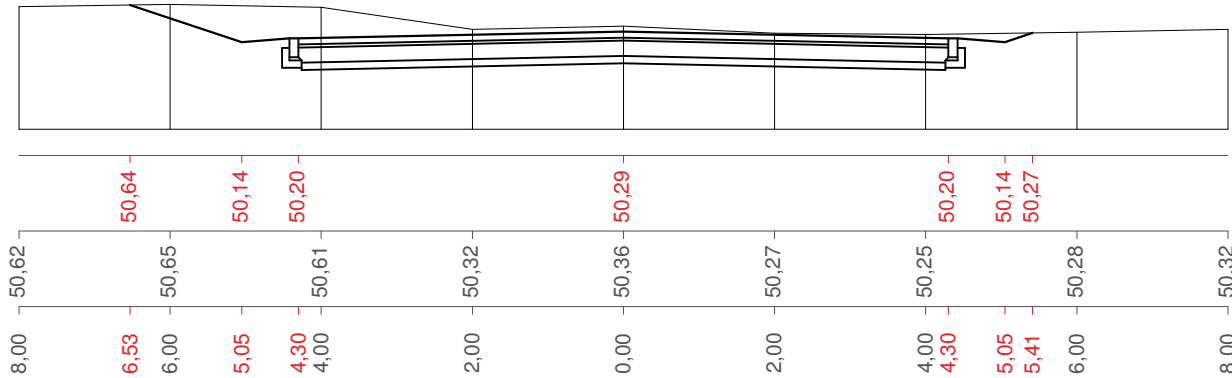

0+006,00


pp=49,00m n.p.m.

Rzędne projektowane

Rzędne istniejące

Odległości

Ścieżka
pieszo-rowerowa
naw. żwirowa

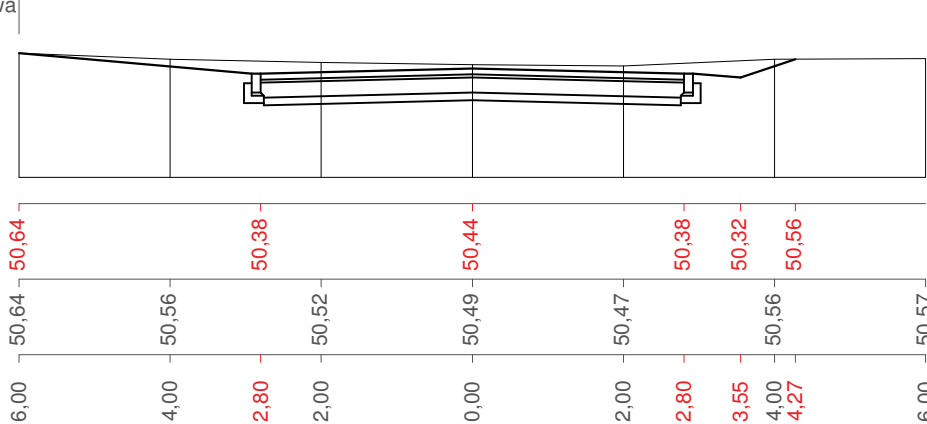

0+008,50


pp=49,00m n.p.m.

Rzędne projektowane

Rzędne istniejące

Odległości

Ścieżka
pieszo-rowerowa
naw. bet. kost.

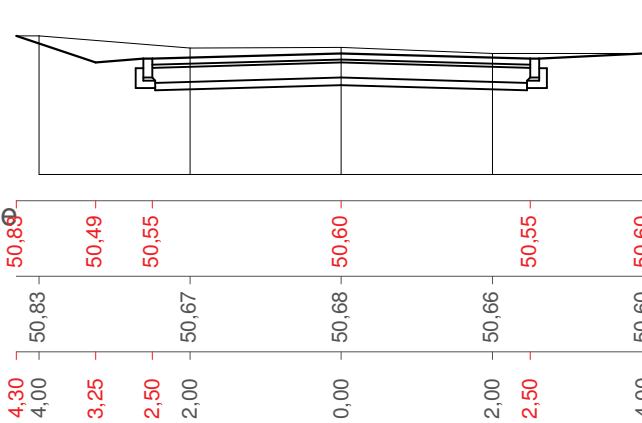


0+015,00

pp=49,00m n.p.m.

Rzędne projektowane

Rzędne istniejące

Odległości

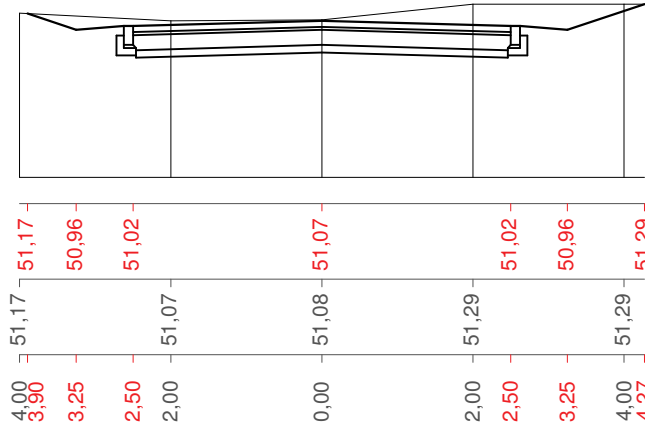


0+020,00


pp=49,00m n.p.m.

Rzędne projektowane

Rzędne istniejące

Odległości

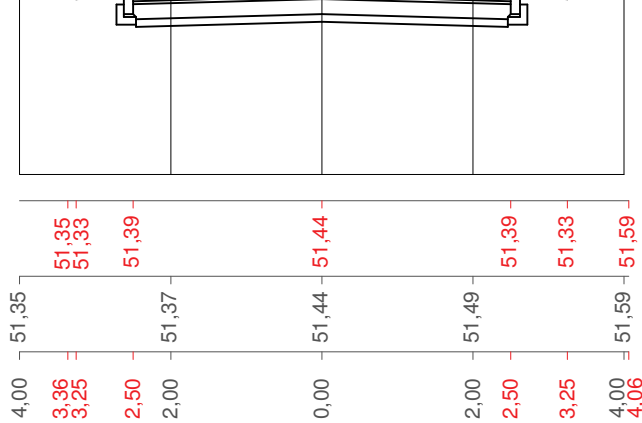

Jednostka opracowująca:	 FIRMA VIABUD Jacek Gruszkiewicz Wałkowie 87 64-700 Czarnków	
Zamawiający:	 GMINA CZARNKÓW ul. Rybaki 3 64-700 Czarnków	
Obiekt:	<i>Przebudowa włączenia drogi gminnej do drogi wojewódzkiej nr 174 w miejscowości Gajewo</i>	
Temat rys.:	Przekroje poprzeczne	
Projektant:	tech. Ryszard Burdajewicz upr. proj. UAN-8345/959/85/86	Data: podpis:
Opracował:	mgr inż. Przemysław Burdajewicz	Data: podpis:
Branza:	Drogowa	Nr rysunku:
Skala:	1:50	4