


SZAFKA OŚWIETLENIOWA SO

KONSUMENT - GMINA CZARNKÓW os.ŚMIESZKOWO (lokalizacja przy ul. Jana Pawła II)

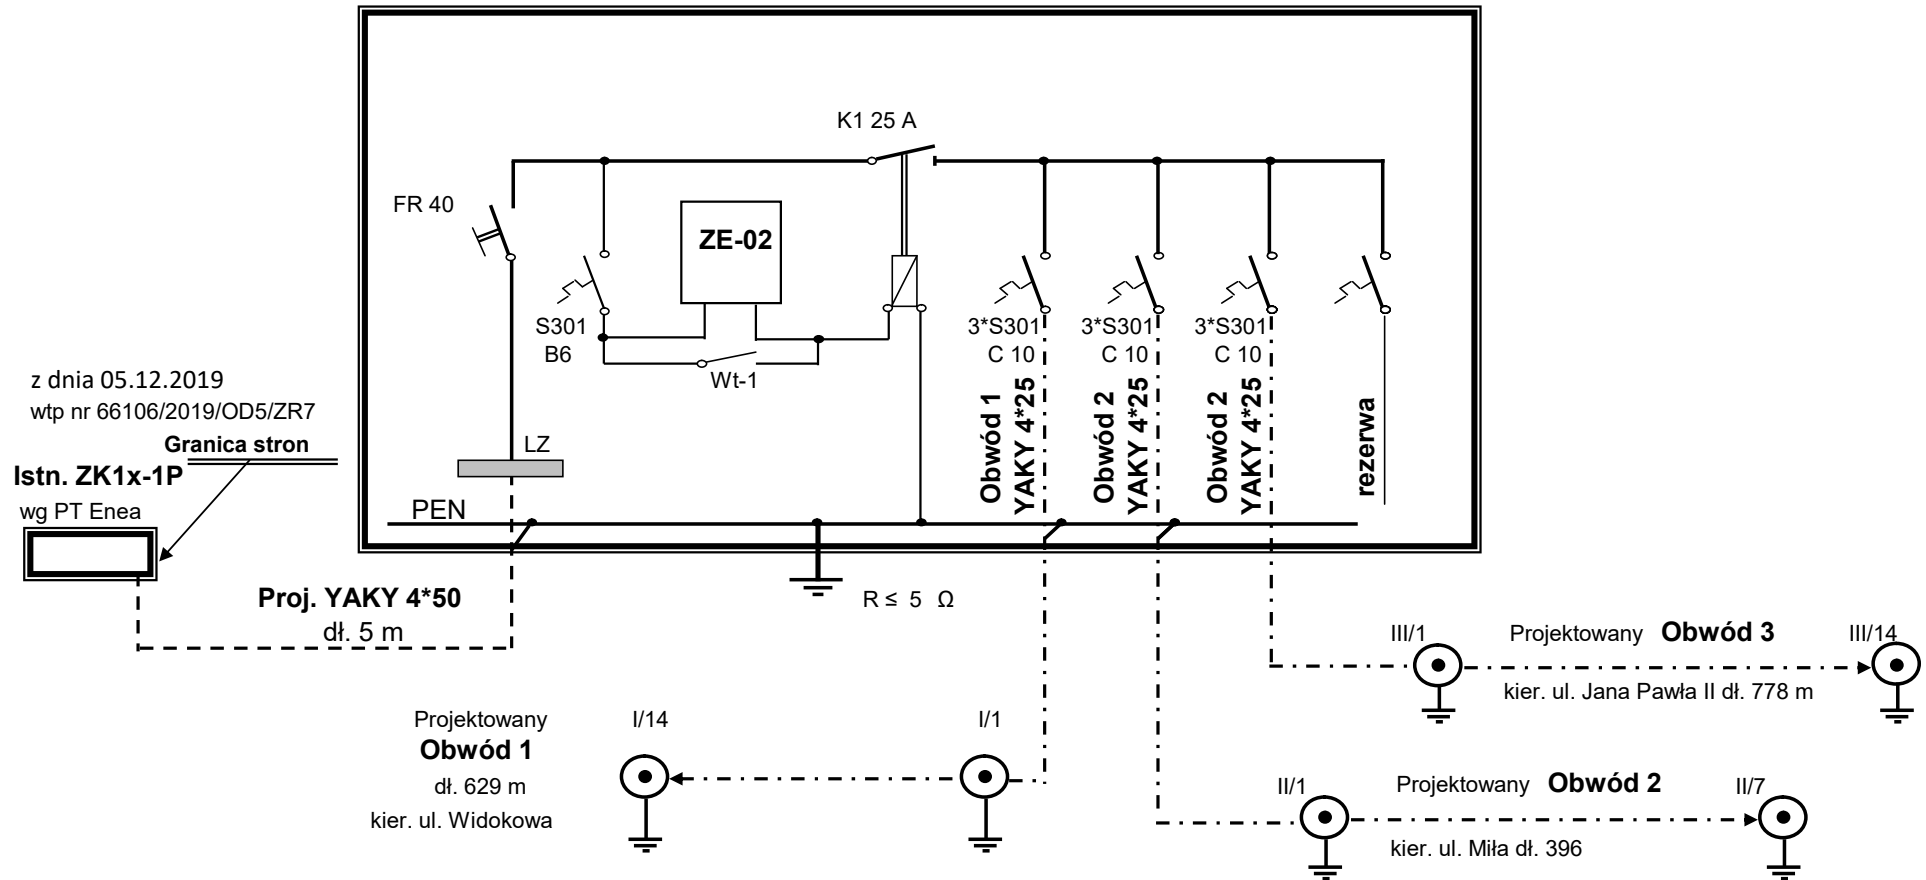

Rys. nr 2.1.