


MAPA DO CELÓW PROJEKTOWYCH sekcja 5.187.34.10.4.2			
Oznaczenie kancelaryjne pracy geodezyjnej		GK.6640.866.2021	
Nazwa miejscowości		Komorzewo	
Jednostka ewidencyjna	identyfikator	300202_2	
	nazwa	Czarnków	
Obręb ewidencyjny	identyfikator	0012	
	nazwa	Komorzewo	
Arkusze nr 3	Działka nr 305/3	Powierzchnia 0.1473 ha	
Skala mapy		KW PO2T/00018437/5 1:500	
Nazwa układu współrzędnych	prostokątnych płaskich	2000/15	
	układ wysokości	Kroustadt86	
Oznaczenie granic obszaru, który był przedmiotem aktualizacji			
Oznaczenie i informacje o służebnościach gruntowych mający wpływ na zagospodarowanie gruntów, zlokalizowanych w granicach projektowanej inwestycji		Brak obciążeń służebnościami	
Data opracowania mapy		10.05.2021r.	
USŁUGI GEODEZYJNE MICHAŁ WOJTKOWIAK ul. Sikorskiego 36A/8, 64-700 Czarnków NIP 7832091182 REGON 386246905 tel. 886 049 292.		mgr inż. Stanisław Szczypliński upr. geod. 13335 64-700 CZARNKÓW ul. Kościuszki 20/2 tel. 0694 320 684 P-57010225, NIP 763-000-83-95	
Nazwa, imię i nazwisko wykonawcy oraz data podpis osoby reprezentującej wykonawcę, który opracował mapę		Imię i nazwisko, nr uprawnień oraz data i podpis geodety uprawnionego	

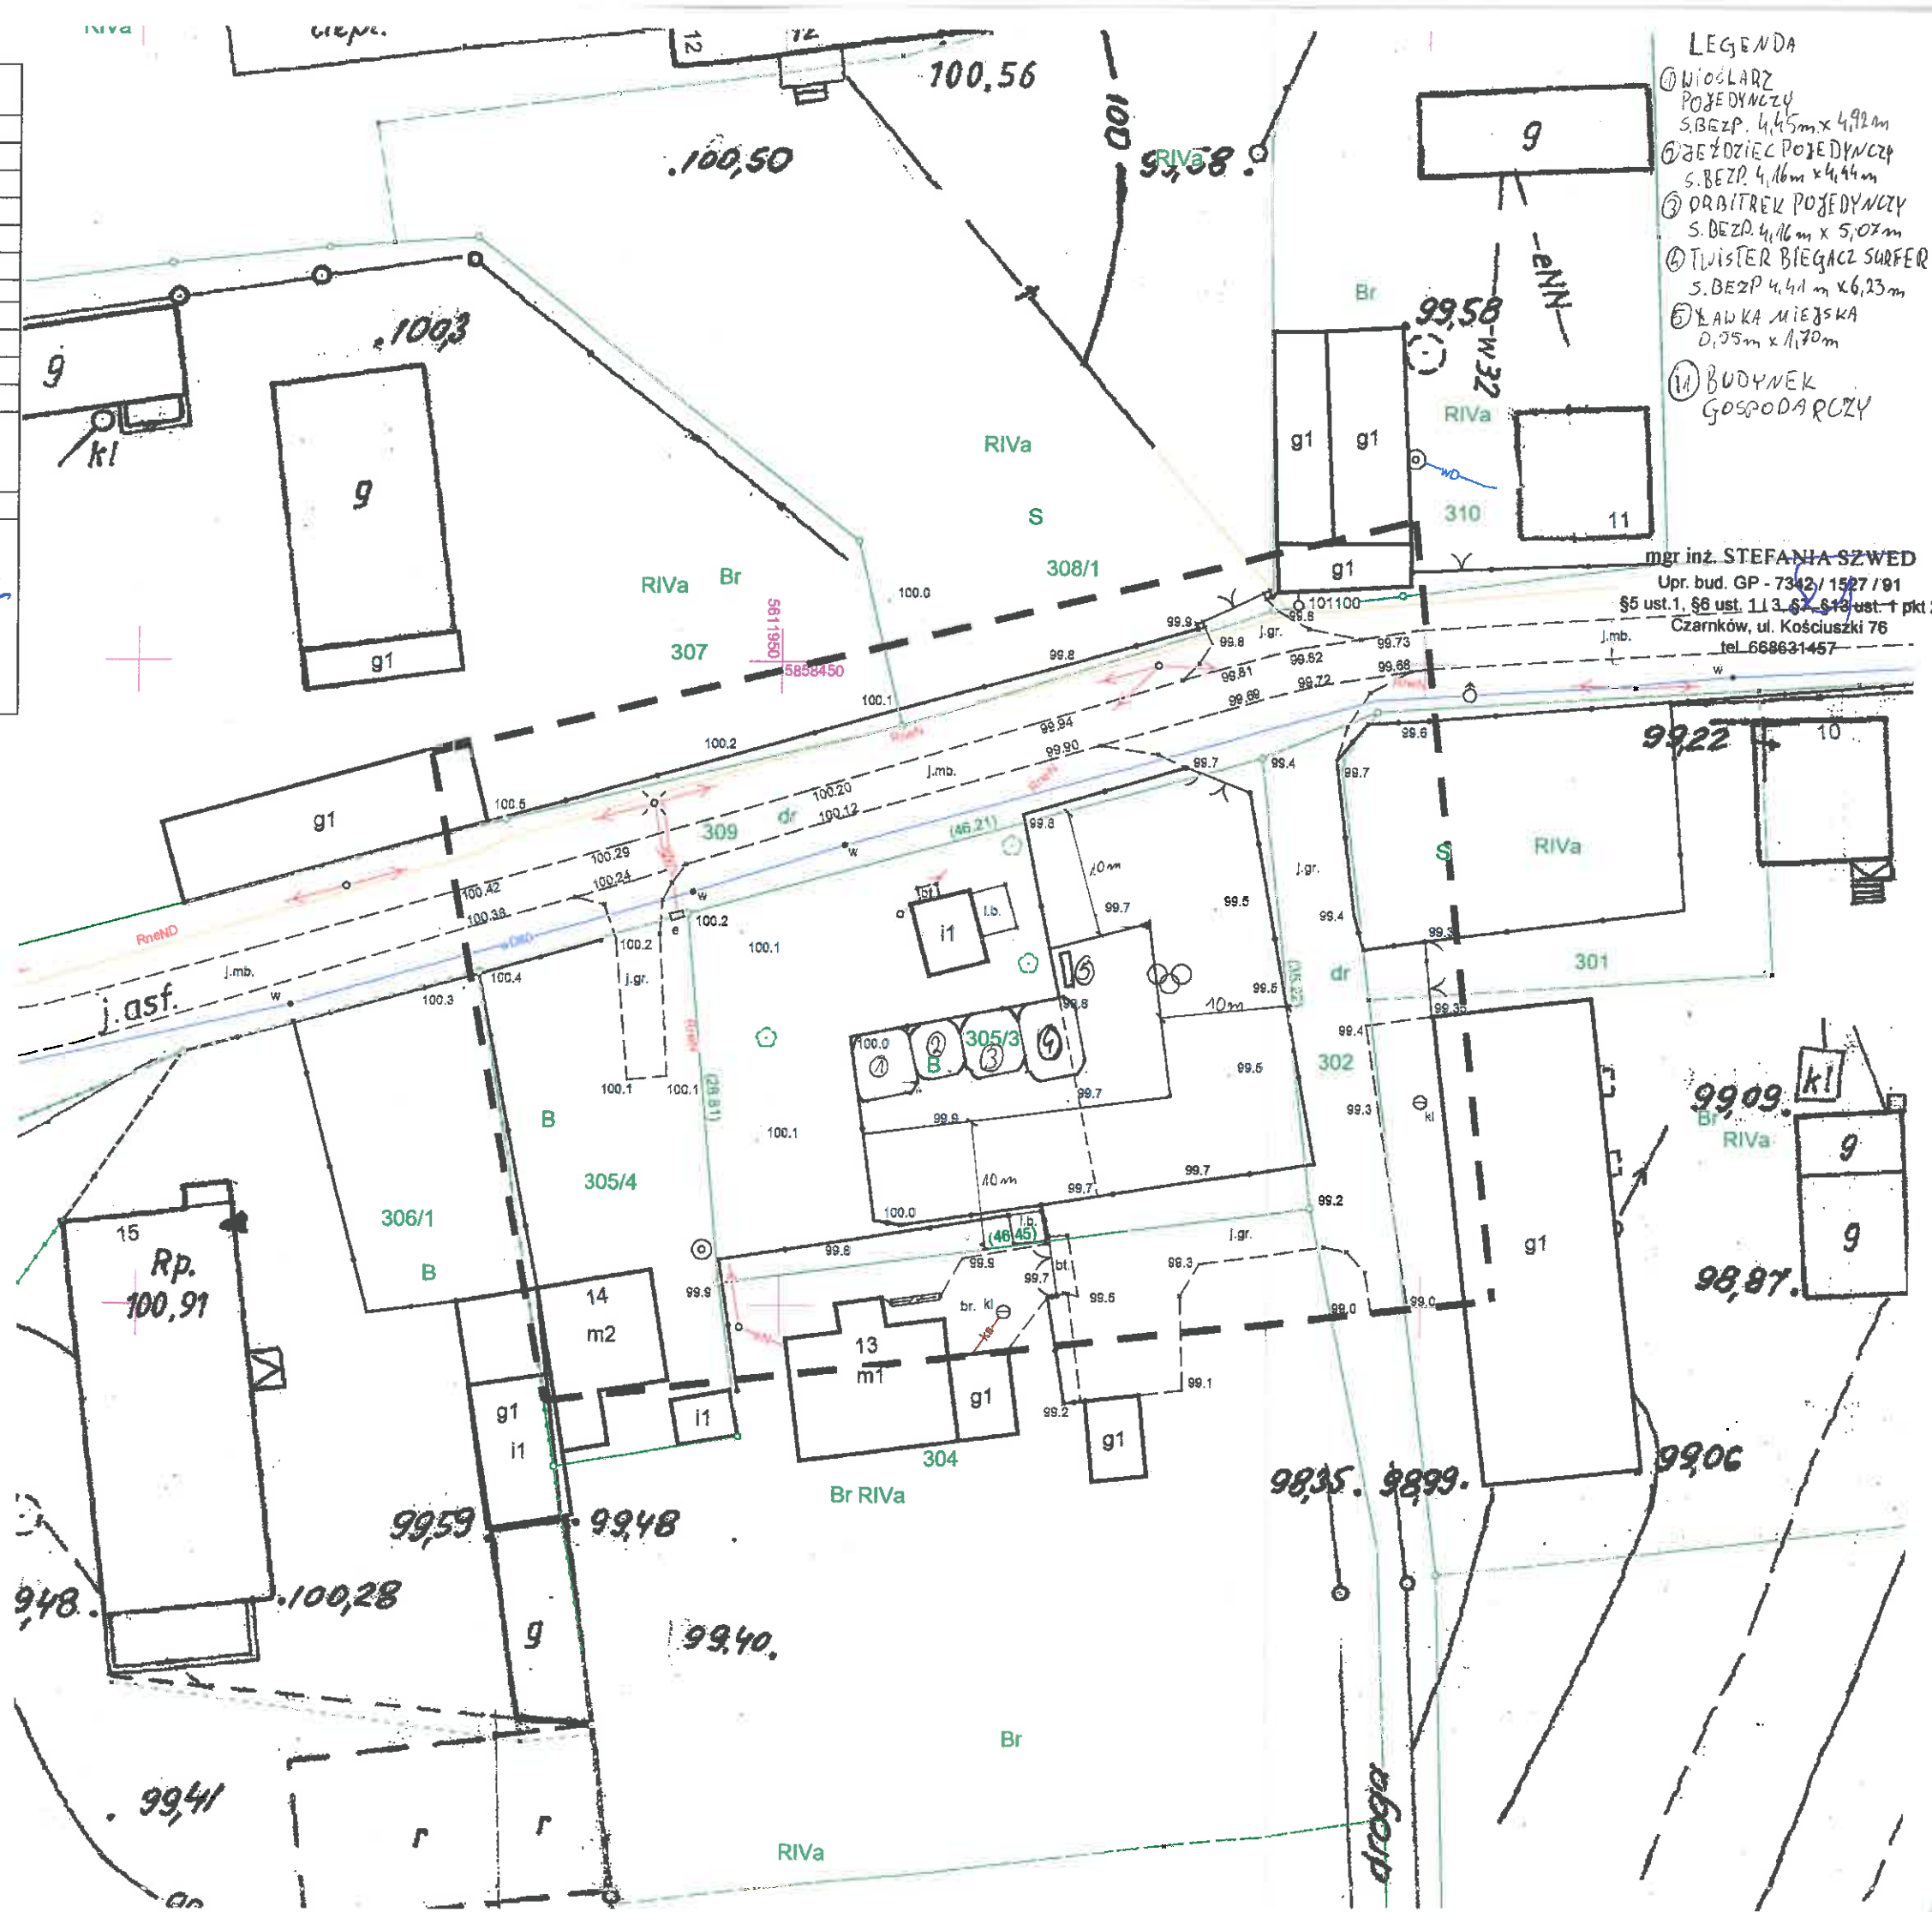

- LEGENDA
- ① WIOSNARZ POJEDYNCZY S.BEZP. 4,45m x 4,92m
 - ② BEZDZIEC POJEDYNCZY S.BEZP. 4,16m x 4,44m
 - ③ ORBITREK POJEDYNCZY S.BEZP. 4,46m x 5,07m
 - ④ TWISTER BIEGACZ SURFER S.BEZP. 4,41m x 6,23m
 - ⑤ ŁAWKA MIEJSKA 0,75m x 1,70m
 - ⑥ BUDYNEK GOSPODARZY

mgr inż. STEFANIA SZWED
Upr. bud. GP - 7342/1527/91
§5 ust.1, §8 ust.1 i 3, §13 ust.1 pkt 2
Czarnków, ul. Kościuszki 76
tel. 666631457

Poświadczam, że operat techniczny zawierający rezultaty pracy geodezyjnej, w wyniku której powstał niniejszy dokument uzyskał pozytywny wynik weryfikacji.

STAROSTA CZARNKOWSKO-TRZCIANECKI

Nazwa organu Służby Geodezyjnej i Kartograficznej, który otrzymał zgłoszenie prac

GK.6640.866.2021

Identyfikator zgłoszenia pracy geodezyjnej

Protokół nr 1 z dnia 2021-05-11

Nr oraz data sporządzenia protokołu zawierającego pozytywny wynik weryfikacji

Jestem świadomy odpowiedzialności karnej za złożenie fałszywego oświadczenia

GEODETA mgr inż. Stanisław Szczypliński
upr. geod. 13335
ul. Kościuszki 20/2, 64-700 Czarnków
tel. 0694 320 684, NIP 7630008395

Michał Wojtkowiak
ul. Sikorskiego 36A/8, 64-700 Czarnków

Wykonawca oraz imię, nazwisko i nr uprawnień zawodowych kierownika prac geodezyjnych

