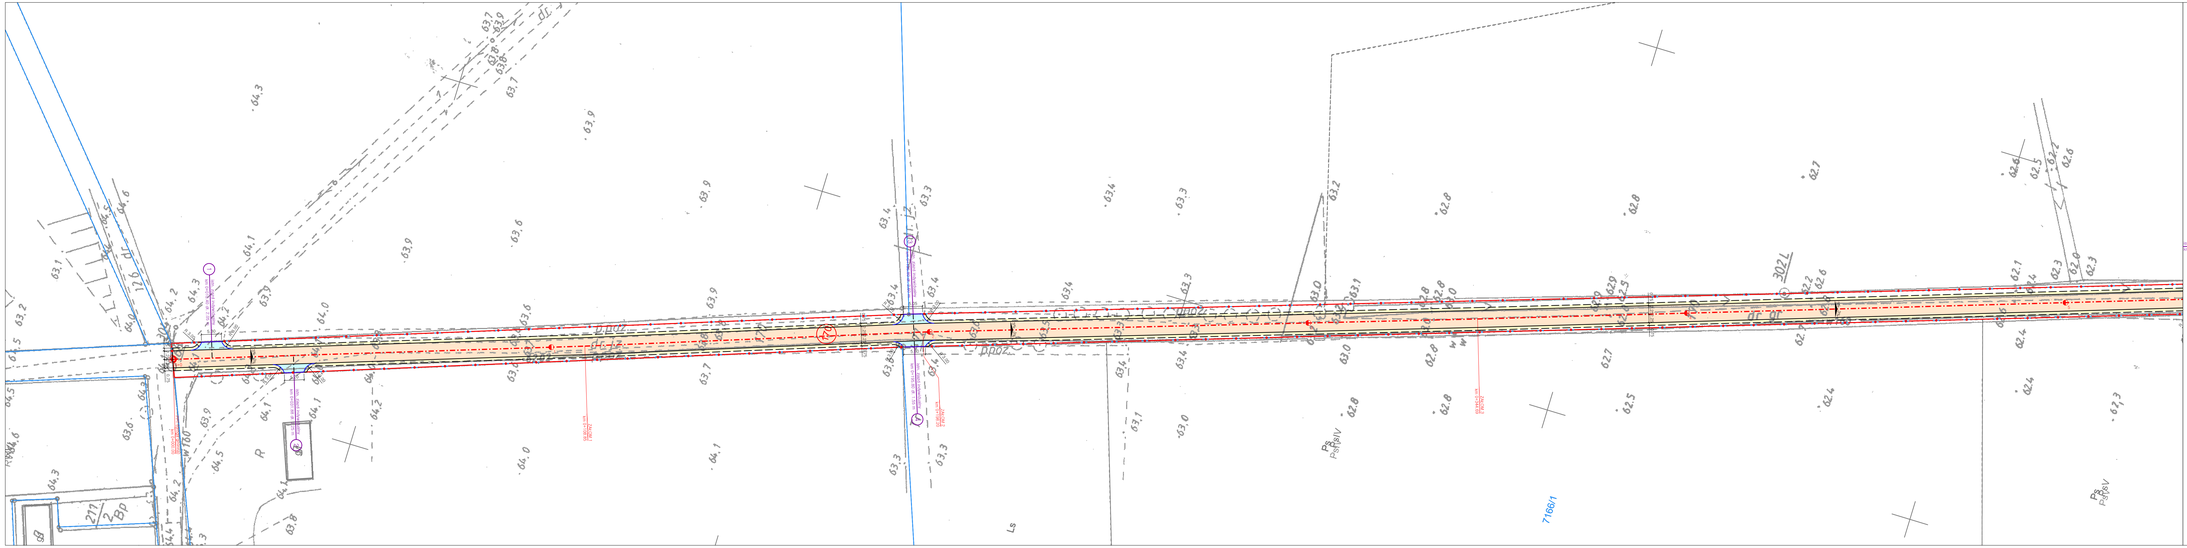

LEGENDA:

200/2 – numer nieruchomości

170 – numer nieruchomości, na której zlokalizowana jest inwestycja

– istn. granica nieruchomości

– istn. linie rozgraniczające teren inwestycji

– proj. jezdnia o nawierzchni żwirowej

– proj. pobocza gruntowe

– proj. zjazdy indywidualne o nawierzchni żwirowej

– proj. oś główna drogi

– proj. krawędź jezdni

– krawędź pobocza gruntowego

– proj. oś/ie zjazdów

– proj. krawędź zjazdu

– znaki hektometrowe i kilometrowe

istn. zjazd indywidualny km 0+014.99 ø 2.00 m – istn. zjazd indywidualny

– proj. pochylenie poprzeczne

jednostka projektowa: EuroStrada Sp. z o.o.
ADRES: ul. Polanowska 9/19, 64-700 Czarnków
TELEFON: +48 606 20 70 70
E-MAIL: eurostrada@wp.pl

PRAWA AUTORSKIE ZASTRZEŻONE COPY RIGHTS RESERVED
Przedmiotowy projekt chroniony jest prawem autorskim (zgodnie z art. 1 Ustawy o Prawie Autorskim i Prawach Pokrewnych z dnia 4 lutego 1994 r. Dz. U. Nr 24 poz. 83)

zadanie	PRZEBUDOWA DROGI GMINNEJ ŚRODNIA – RYŻEWO, DZ. NR EWID. 170
inwestor	Gmina Czarnków, ul. Rybaki 3, 64-700 Czarnków, tel.: (0-67) 255-22-37
rysunek	PLAN SYTUACYJNY

projektant (branża drogowa)	mgr inż. Rufin Jarka			Podpis
	WKP/0294/POOD/12			
opracował	mgr inż. Rufin Jarka			Podpis
	WKP/0294/POOD/12			
sprawdzający (branża drogowa)	inż. Adam Chmielewski			Podpis
	WKP/0031/POOD/09			
stadium	branża	skala	data	nr rysunku
Projekt techniczny	Drogowa	1:500	09.2019	2.1