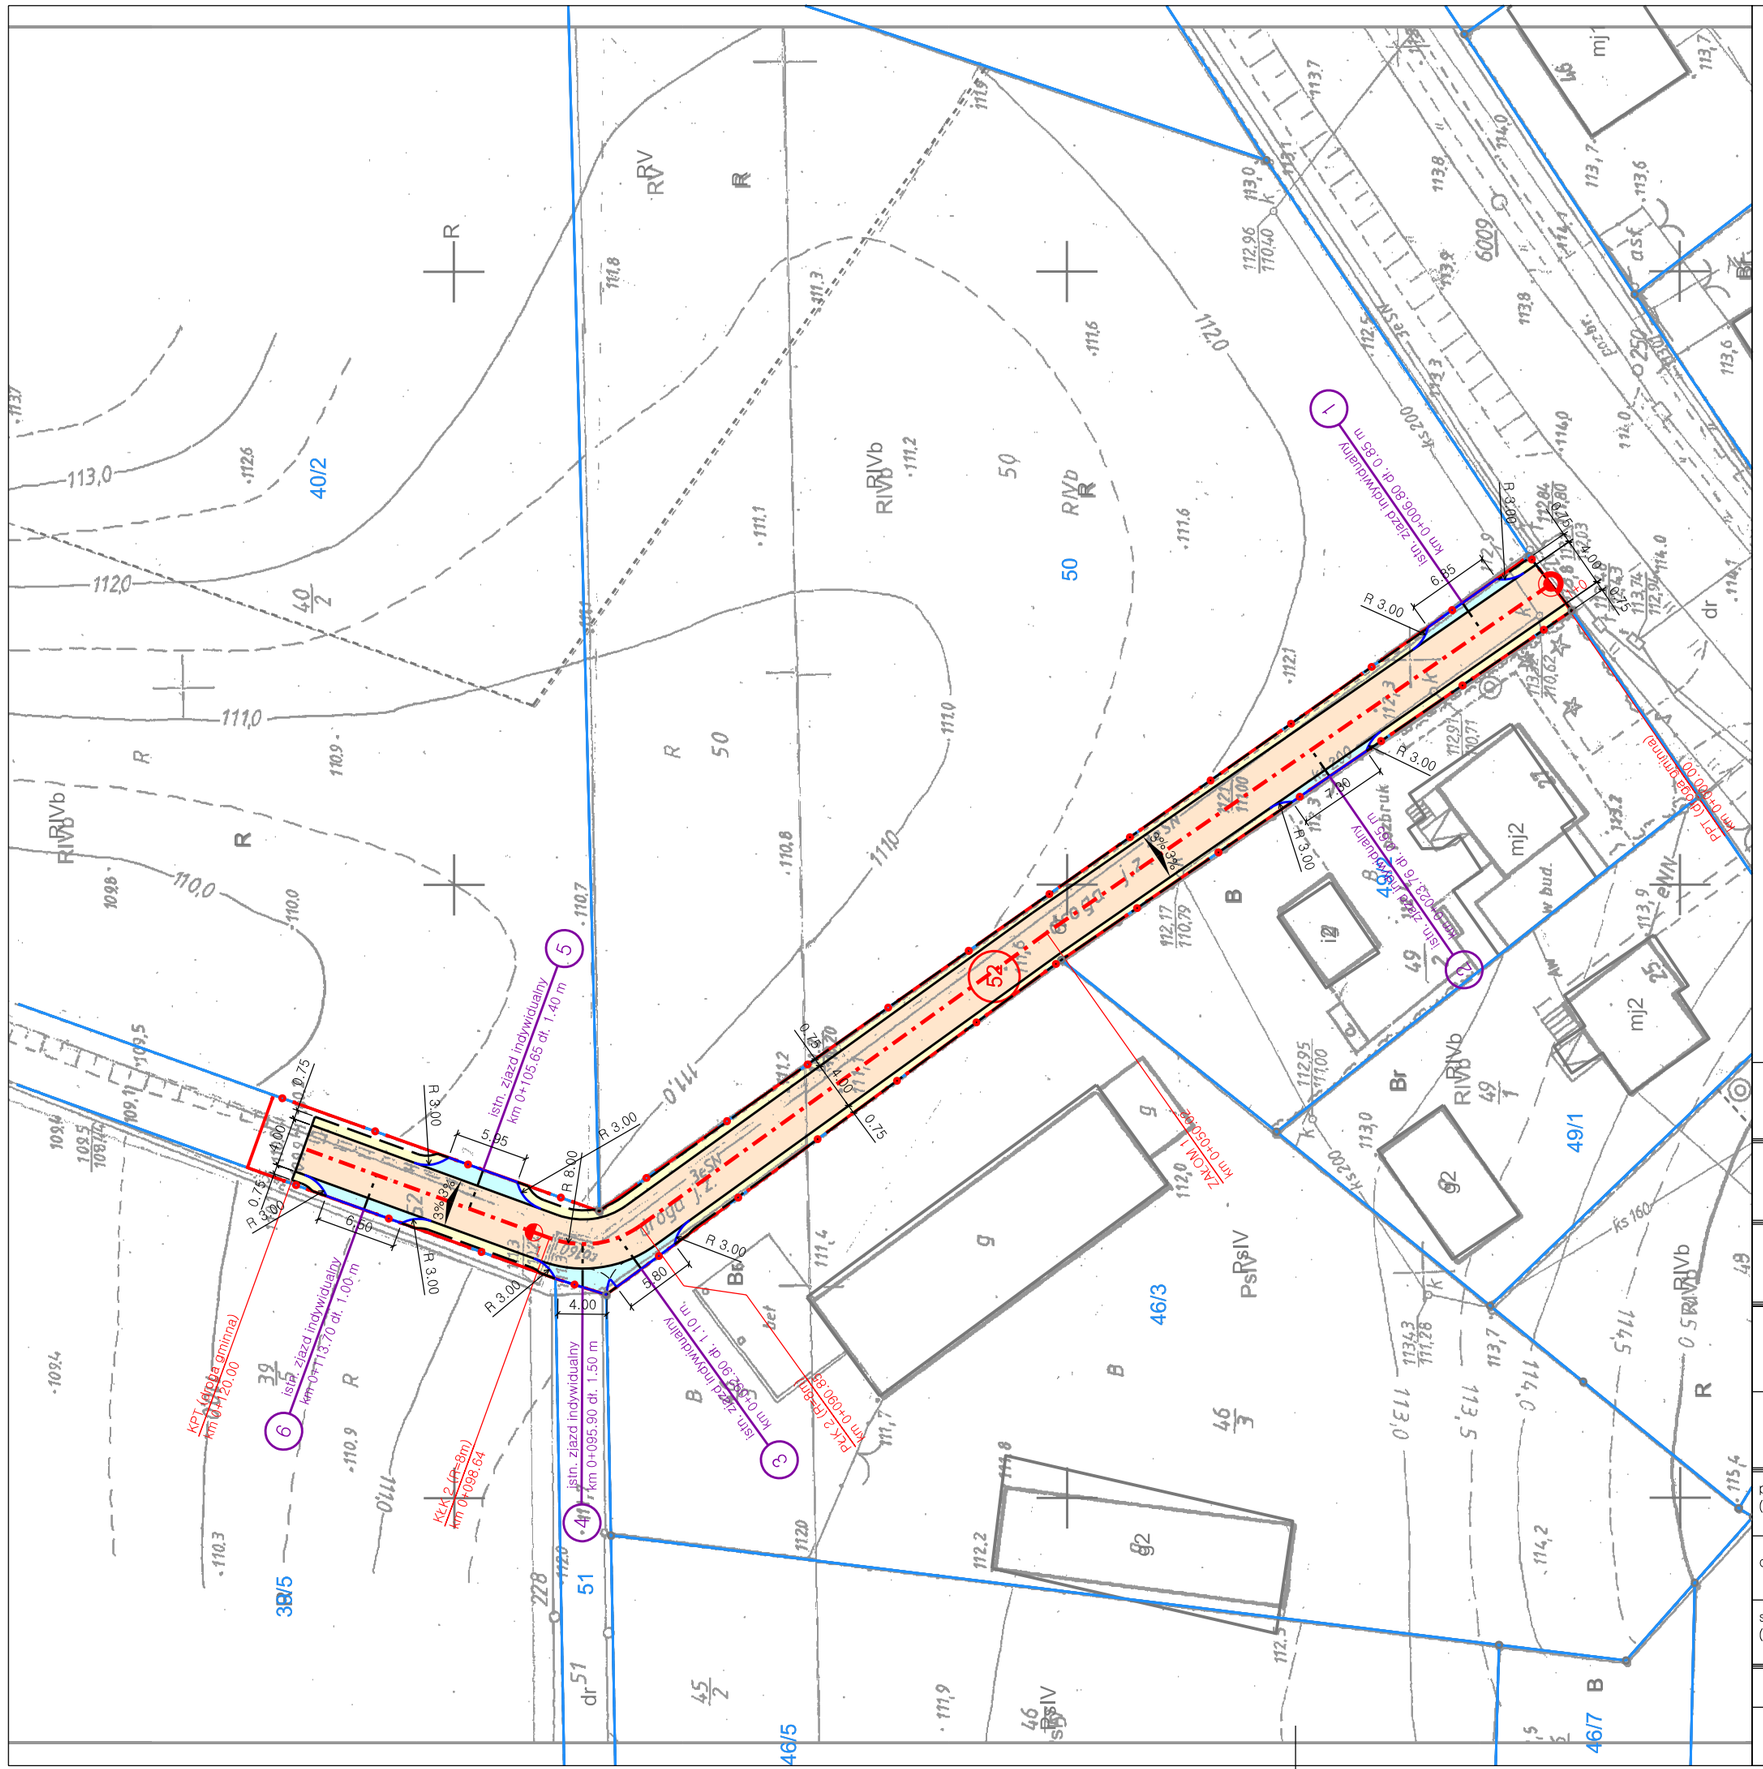

LEGENDA:

- 50 – numer nieruchomości
- 52 – numer nieruchomości, na której zlokalizowana jest inwestycja
- istn. granica nieruchomości
- istn. linie rozgraniczające teren inwestycji
- proj. jezdnia o nawierzchni żwirowej
- proj. pobocza gruntowe
- proj. zjazdy indywidualne o nawierzchni żwirowej
- proj. oś główna drogi
- proj. krawędź jezdni
- krawędź pobocza gruntowego
- proj. osie zjazdów
- proj. krawędź zjazdu
- znaki hektometrowe i kilometrowe
- istn. zjazd indywidualny km 0+074.95 dł. 2.00 m 5 – istn. zjazd indywidualny
- 3% 3% – proj. pochylenie poprzeczne

jednostka projektowa	BIURO INŻYNIERII LĄDOWEJ EuroStrada RUFIN JARKA ADRES: ul. Przemysłowa 5/19, 64-700 Czarnków TELEFON: +48 698 92 00 73 E-MAIL: eurostrada@wp.pl

PRAWA AUTORSKIE ZASTRZEŻONE COPY RIGHTS RESERVED
Przedmiotowy projekt chroniony jest prawem autorskim zgodnie z art. 1 Ustawy o Prawie Autorskim i Prawach Pokrewnych z dnia 4 lutego 1984 r. (Dz. U. Nr 34 poz. 83)

zadanie	UTWARDZENIE DROGI GMINNEJ NA DZ. NR EWID. 52 W M. BRZEŹNO
inwestor	Gmina Czarnków ul. Rybaki 3, 64-700 Czarnków tel. (0-67) 255-22-27
rysunek	PLAN SYTUACYJNY

projektant (branża drogowa)	mgr inż. Rufin Jarka	podpis
	WKP/0294/POOD/12	
opracował	mgr inż. Rufin Jarka	podpis
	WKP/0294/POOD/12	
sprawdzający (branża drogowa)	inż. Adam Chmielewski	podpis
	WKP/0231/POOD/06	

stadium	branża	skala	data	nr rysunku
Projekt techniczny	Drogowa	1:500	09.2019	2