
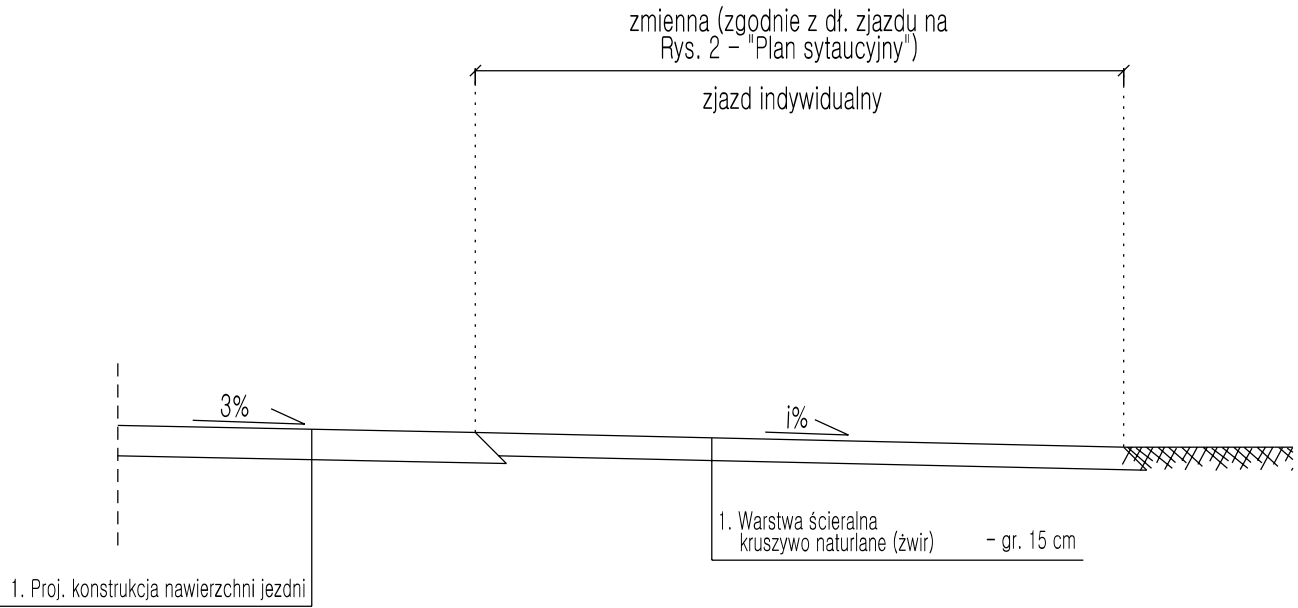
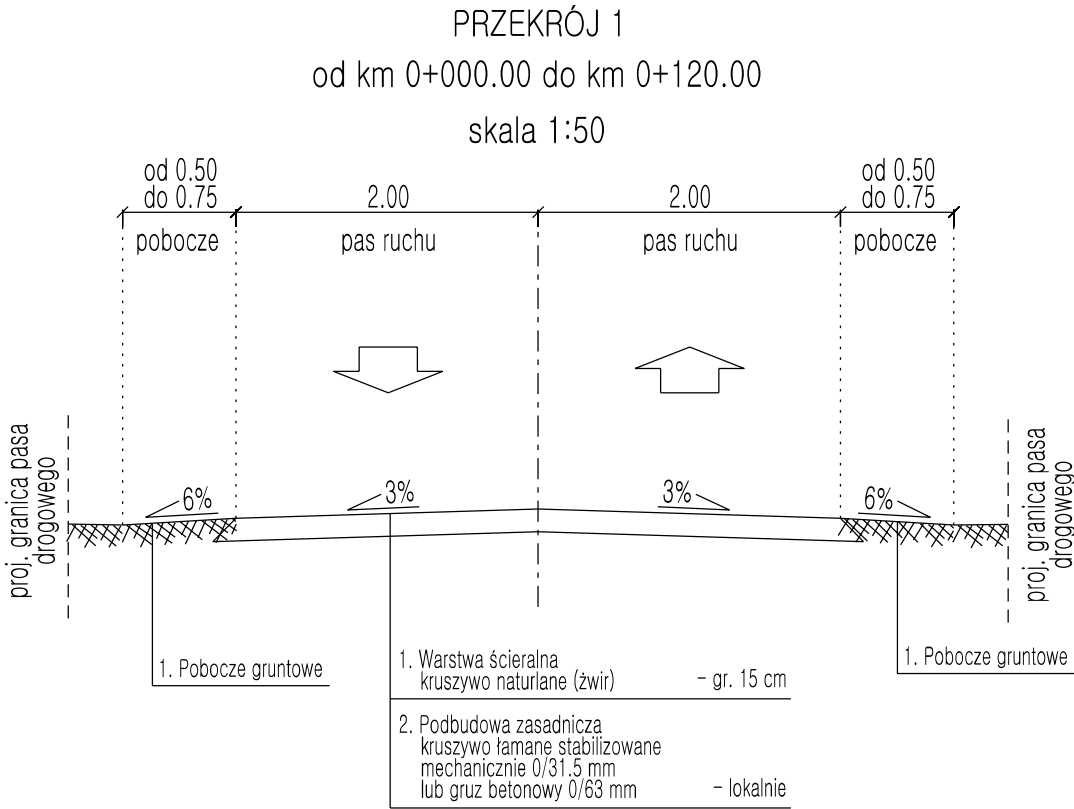


SZCZEGÓŁ KONSTRUKCJI ZJAZDU INDYWIDUALNEGO

skala 1:50

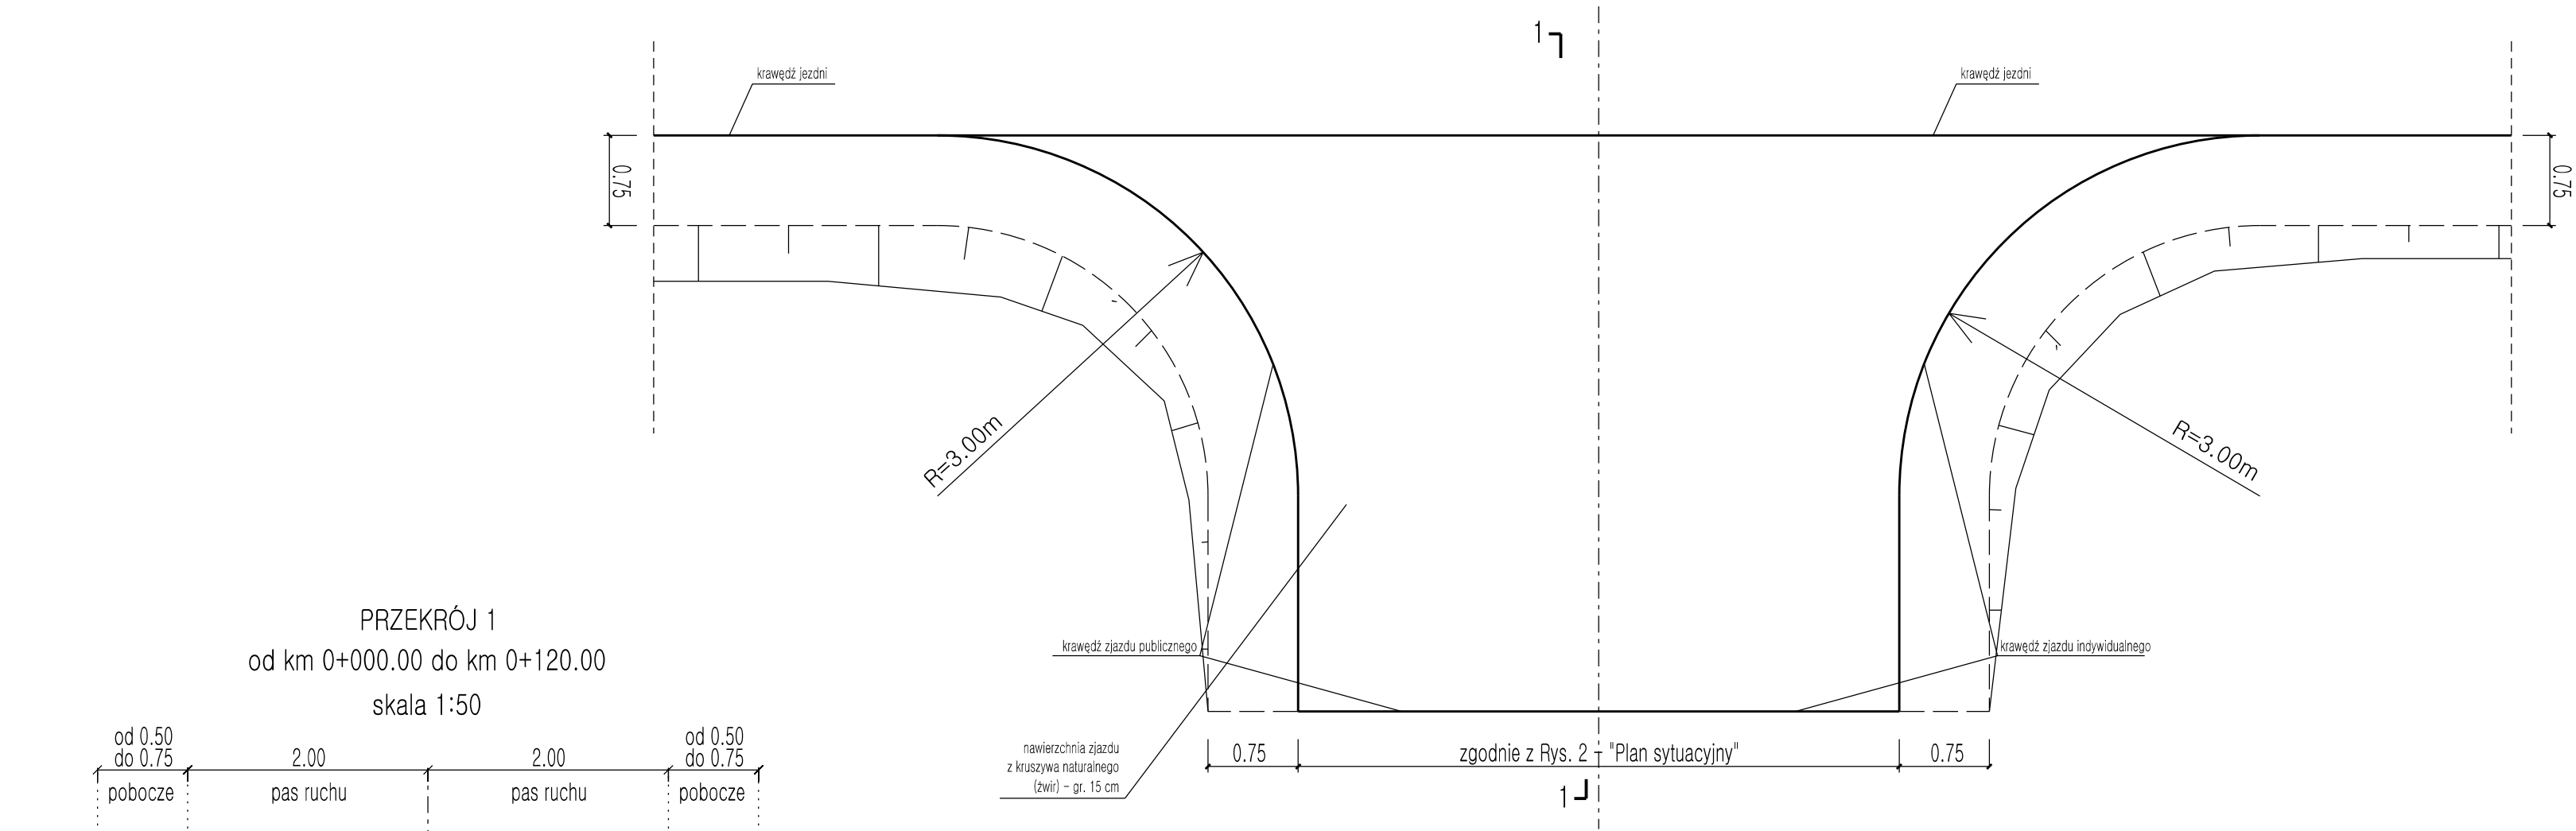

i - zmienne pochYLENIE podŁużne zjazdów publicznych uzależnione od różnicy rzędnych między istniejącym terenem a krawędzią jezdni

| | | | | |
|---|--|-------|---------|---|
| jednostka projektowa | <div><div>BIURO INŻYNIERII LĄDOWEJ</div><div>EuroStrada</div><div>RUFIN JARKA</div></div> <div>ADRES: ul. Przemysłowa 5/19, 64-700 Czarneków TELEFON: +48 698 92 00 73 E-MAIL: eurostrada@wp.pl</div> | | | |
| PRAWA AUTORSKIE ZASTRZEŻONE COPY RIGHTS RESERVED Przedmiotowy projekt chroniony jest prawem autorskim zgodnie z art. 1 Ustawy o Prawie Autorskim i Prawach Pokrewnych z dnia 4 lutego 1984 r. (Dz. U. Nr 34 poz. 83) | | | | |
| zadanie | UTWARDZENIE DROGI GMINNEJ NA DZ. NR EWID. 52 W M. BRZEŻNO | | | |
| inwestor | <div></div> <div>Gmina Czarneków ul. Rybaki 3, 64-700 Czarneków tel. (0-67) 255-22-27</div> | | | |
| rysunek | PRZEKROJE NORMALNE I SZCZEGÓŁY KONSTRUKCYJNE | | | |
| projektant (branża drogowa) | mgr inż. Rufin Jarka WKP/0294/POOD/12 | | | podpis  |
| | mgr inż. Rufin Jarka WKP/0294/POOD/12 | | | podpis  |
| opracował | mgr inż. Rufin Jarka WKP/0294/POOD/12 | | | podpis  |
| | mgr inż. Rufin Jarka WKP/0294/POOD/12 | | | podpis  |
| sprawdzający (branża drogowa) | inż. Adam Chmielewski WKP/0231/POOD/06 | | | podpis  |
| | inż. Adam Chmielewski WKP/0231/POOD/06 | | | podpis  |
| stadium | branża | skala | data | nr rysunku |
| Projekt techniczny | Drogowa | 1:50 | 09.2019 | 3 |