


MIEJSCOWY PLAN ZAGOSPODAROWANIA PRZESTRZENNEGO GMINY CZARNKÓW NA OBSZARZE WSI BRZEŻNO, W REJONIE ULIC KRÓTKIEJ, CZARNKOWSKIEJ I GĘBICKIEJ - ETAP II

Załącznik nr 1
do Uchwały Nr
Rady Gminy Czarnków
z dnia r.
ogłoszonej w Dz. Urz. Woj. Wlkp. z dnia poz.

SKALA 1:1000
0 10 20 30 40 50 m

WYRYS ZE STUDIUM UWARUNKOWAŃ I KIERUNKÓW ZAGOSPODAROWANIA PRZESTRZENNEGO GMINY CZARNKÓW WRAZ ZE ZMIANAMI

SKALA 1:25 000

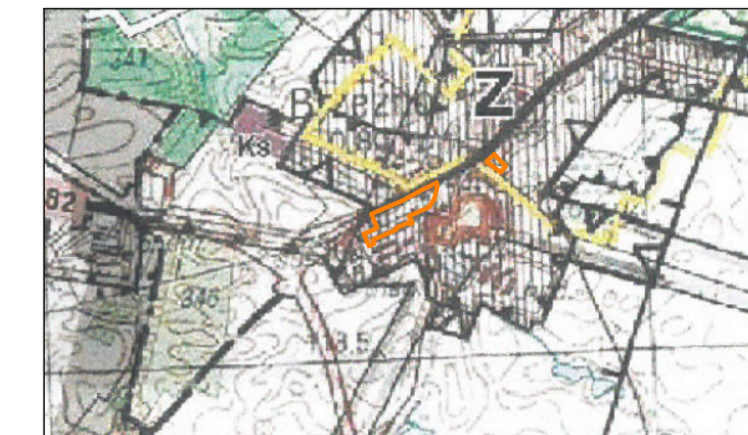

OZNACZENIA:

- GRANICA OBSZARU OBJĘTEGO MIEJSCOWYM PLANEM ZAGOSPODAROWANIA PRZESTRZENNEGO
- OBSZARY ZURBANIZOWANE JEDNOSTEK OSADNICZYCH
- OBOWIĄZUJĄCE PLANY ZAGOSPODAROWANIA PRZESTRZENNEGO
- STREFY OCHRONY ARCHEOLOGICZNEJ

OZNACZENIA:

USTALENIA PLANU:

- GRANICA OBSZARU OBJĘTEGO PLANEM
- LINIE ROZGRANICZAJĄCE TERENY O RÓŻNYM PRZEZNACZENIU LUB RÓŻNYCH ZASADACH ZAGOSPODAROWANIA
- NIEPRZEKRACZALNE LINIE ZABUDOWY
- TEREN ZABUDOWY MIESZKANIOWEJ WIELORODZINNEJ Z DOPUSZCZENIEM ZABUDOWY USŁUGOWEJ
- TEREN ZABUDOWY USŁUGOWEJ
- TEREN OBIEKTÓW PRODUKCYJNYCH, SKŁADÓW I MAGAZYNÓW ORAZ ZABUDOWY USŁUGOWEJ
- TEREN PARKINGU
- TEREN DROGI PUBLICZNEJ - DROGI KLASY DOJAZDOWEJ
- TEREN DROGI WEWNĘTRZNEJ

INFORMACJE:

- LINIE WYMIAROWE

MAPA ZASADNICZA skala 1:1000 (pomniejszenie z skali 1:500)

Województwo: wielkopolskie
Powiat: czarnkowsko-trzcianecki
Gmina: 300202_2 Czarnków
Obręb: 0002 Brzeźno
Arkusz: 2

Sekcja nr 402.443.0241
402.443.0242
402.443.0243
402.443.0244
402.443.0224
402.443.0311
402.443.0312
402.443.0313
402.443.0314
402.443.0331
ID: GK.6642.583.2019
Stan na dzień: 11.03.2019r.

Poświadczam zgodność niniejszej kopii z treścią materiału państwowego zasobu geodezyjnego i kartograficznego

STAROSTA
CZARNKOWSKO-TRZCIANECKI

MAPA ZASADNICZA
(Nazwa materiału zasobu)

1/189
(Identyfikator ewidencyjny materiału zasobu)

11 MAR 2019
(Data wykonania kopii)

z up. STAROSTY

Imię, nazwisko i podpis osoby odpowiedzialnej za kopie