

**PAŃSTWOWY POWIATOWY
INSPEKTOR SANITARNY W CZARNKOWIE**

www.gov.pl/web/psse-czarnkow
sekretariat@psse-czarnkow.pl
psseczarnkow/SkrytkaESP
nadzor.zapobiegawczy.@psse-czarnkow.pl

ul. Zamkowa 8
64-700 Czarnków
NIP 763 15 40 620
REGON 570293360

f. Sewerdyński
URZĄD GMINY
CZARNKÓW
WPLYNEŁO
02. 09. 2021
Zat.
Nr 4509

ON-NS.9011.396.2021

oryginał/kopia
Czarnków, dnia 1 września 2021 r.

POSTANOWIENIE

Na podstawie art. 3 pkt. 1a ustawy z dnia 14 marca 1985 r. o Państwowej Inspekcji Sanitarnej (Dz. U. z 2021 r., poz. 195), art. 60 ust.1 ustawy z dnia 27 marca 2003 r. o Planowaniu i zagospodarowaniu przestrzennym (Dz. U. z 2021 r., poz. 741 ze zm.), w związku z art.106 § 5 ustawy z dnia 14 czerwca 1960 r. - Kodeks postępowania administracyjnego (Dz. U. z 2021 r. poz. 735 ze zm.)

PAŃSTWOWY POWIATOWY INSPEKTOR SANITARNY W CZARNKOWIE

po zapoznaniu się z:

1. Wnioskiem Wójta Gminy Czarnków z dnia 30 sierpnia 2021r., znak: IGROŚ.6733.1.4.2021 (data wpływu do PSSE w Czarnkowie 30 sierpnia 2021 r.) celem uzgodnienia projektu decyzji o ustaleniu lokalizacji inwestycji celu publicznego dla inwestycji polegającej na budowie studni głębinowej W-2 umożliwiającej pobór wód podziemnych o zdolności nie mniejszej niż 10 m³/h, na działce nr 574 obręb Romanowo Dolne, gmina Czarnków,
2. Kserokopią projektu decyzji o ustaleniu lokalizacji inwestycji celu publicznego dla inwestycji polegającej na budowie studni głębinowej W-2 umożliwiającej pobór wód podziemnych o zdolności nie mniejszej niż 10 m³/h, na działce nr 574 obręb Romanowo Dolne, gmina Czarnków, przygotowanej dla Zakładu Usług Komunalnych, ul. Krótka 1, 64-700 Czarnków,
3. Kserokopią mapy w skali 1:1000 - załącznikiem do decyzji o warunkach zabudowy,

postanawia

uzgodnić pod względem wymagań higienicznych i zdrowotnych warunki zabudowy inwestycji polegającej na budowie studni głębinowej W-2 umożliwiającej pobór wód podziemnych o zdolności nie mniejszej niż 10 m³/h, na działce nr 574 obręb Romanowo Dolne, gmina Czarnków – zgodnie z projektem decyzji o ustaleniu lokalizacji inwestycji celu publicznego oraz rozporządzeniem Ministra Infrastruktury z dnia 12 kwietnia 2002 r. w sprawie warunków technicznych jakim powinny odpowiadać budynki i ich usytuowanie (Dz. U. z 2019 r., poz. 1065 ze zm.).

UZASADNIENIE:

Wójt Gminy Czarnków, wystąpił do Państwowego Powiatowego Inspektora Sanitarnego w Czarnkowie z wnioskiem z dnia 30 sierpnia 2021r., znak: IGROŚ.6733.1.4.2021 (data wpływu do PSSE w Czarnkowie 30 sierpnia 2021 r.), celem uzgodnienia projektu decyzji o ustaleniu lokalizacji inwestycji celu publicznego dla inwestycji polegającej na budowie studni głębinowej W-2 umożliwiającej pobór wód podziemnych o zdolności nie mniejszej niż 10 m³/h, na działce nr 574 obręb Romanowo Dolne, gmina Czarnków.

Państwowy Powiatowy Inspektor Sanitarny w Czarnkowie po przeanalizowaniu wniosku oraz projektu decyzji o warunkach zabudowy dla ww. inwestycji, uzgodnił pod względem wymagań higienicznych i zdrowotnych warunki zabudowy dla inwestycji polegającej na budowie studni głębinowej W-2 umożliwiającej pobór wód podziemnych o zdolności nie mniejszej niż 10 m³/h, na działce nr 574 obręb Romanowo Dolne, gmina Czarnków, przygotowanej dla Zakładu Usług Komunalnych, ul. Krótka 1, 64-700 Czarnków.

Działka, na której planowana jest przedmiotowa inwestycja posiada wystarczające uzbrojenie w zakresie infrastruktury technicznej i komunikacji. Działka posiada dostępność do drogi publicznej.

Ustalenie warunków zabudowy dla przedmiotowej inwestycji nie spowoduje pogorszenia warunków higienicznych i zdrowotnych na działce nr 574 obręb Romanowo Dolne, gmina Czarnków oraz na działkach sąsiednich.

Biorąc powyższe pod uwagę Państwowy Powiatowy Inspektor Sanitarny postanowił jak w sentencji.

Integralną częścią dla Wnioskodawcy jest mapa w skali 1:1000, na której znajduje się pieczęć uzgodnienia Państwowego Powiatowego Inspektora Sanitarnego w Czarnkowie.

Pouczenie:

Na niniejsze postanowienie służy inwestorowi zażalenie do Wielkopolskiego Państwowego Wojewódzkiego Inspektora Sanitarnego za pośrednictwem Państwowego Powiatowego Inspektora Sanitarnego w Czarnkowie, ul. Zamkowa 8, w terminie 7 dni od daty doręczenia postanowienia. W trakcie biegu terminu do wniesienia zażalenia stronie przysługuje prawo do zrzeczenia się zażalenia.

Z dniem doręczenia Państwowemu Powiatowemu Inspektorowi Sanitarnemu oświadczenia o zrzeczeniu się prawa do wniesienia zażalenia przez ostatnią ze stron postępowania, niniejsze postanowienie staje się ostateczne i prawomocne.

Zażalenie winno być wniesione w dwóch egzemplarzach.

Państwowy Powiatowy
Inspektor Sanitarny w Czarnkowie
Jawolka - Dudziak
wz. Julita Pawłowska - Dudziak
Kierownik Oddziału Nadzoru

Otrzymują:

1. Wójt Gminy Czarnków, ul. Rybaki 3, 64 - 700 Czarnków,
2. Inwestor: Zakładu Usług Komunalnych, ul. Krótka 1, 64-700 Czarnków.

Do wiadomości:

1. ON-NS a/a

Administratorem Pani/Pana danych osobowych jest Powiatowa Stacja Sanitarno-Epidemiologiczna w Czarnkowie, ul. Zamkowa 8. Posiada Pani/Pan prawo dostępu do treści swoich danych oraz ich poprawiania. Dane osobowe przetwarzane będą w celu realizacji ustawowych zadań Powiatowej Stacji sanitarno-Epidemiologicznej w Czarnkowie i będą przekazywane wyłącznie podmiotom uprawnionym do uzyskania danych osobowych na podstawie przepisów prawa lub zawartych umów. Szczegółowa Klauzula informacyjna dostępna jest na stronie pod adresem: www.gov.pl/web/psse-czarnkow (zakładka Polityka Prywatności).


H.S.

MAPA DO CELÓW PROJEKTOWYCH

Skala 1 : 1000

sekcja : 402.441.112, 402.441.121

Powiat: czarnkowsko - trzcianecki
 Jednostka ewidencyjna: 300202,2, Czarnków
 Obręb: 0018, Romanowo Dolne
 Działka : 574

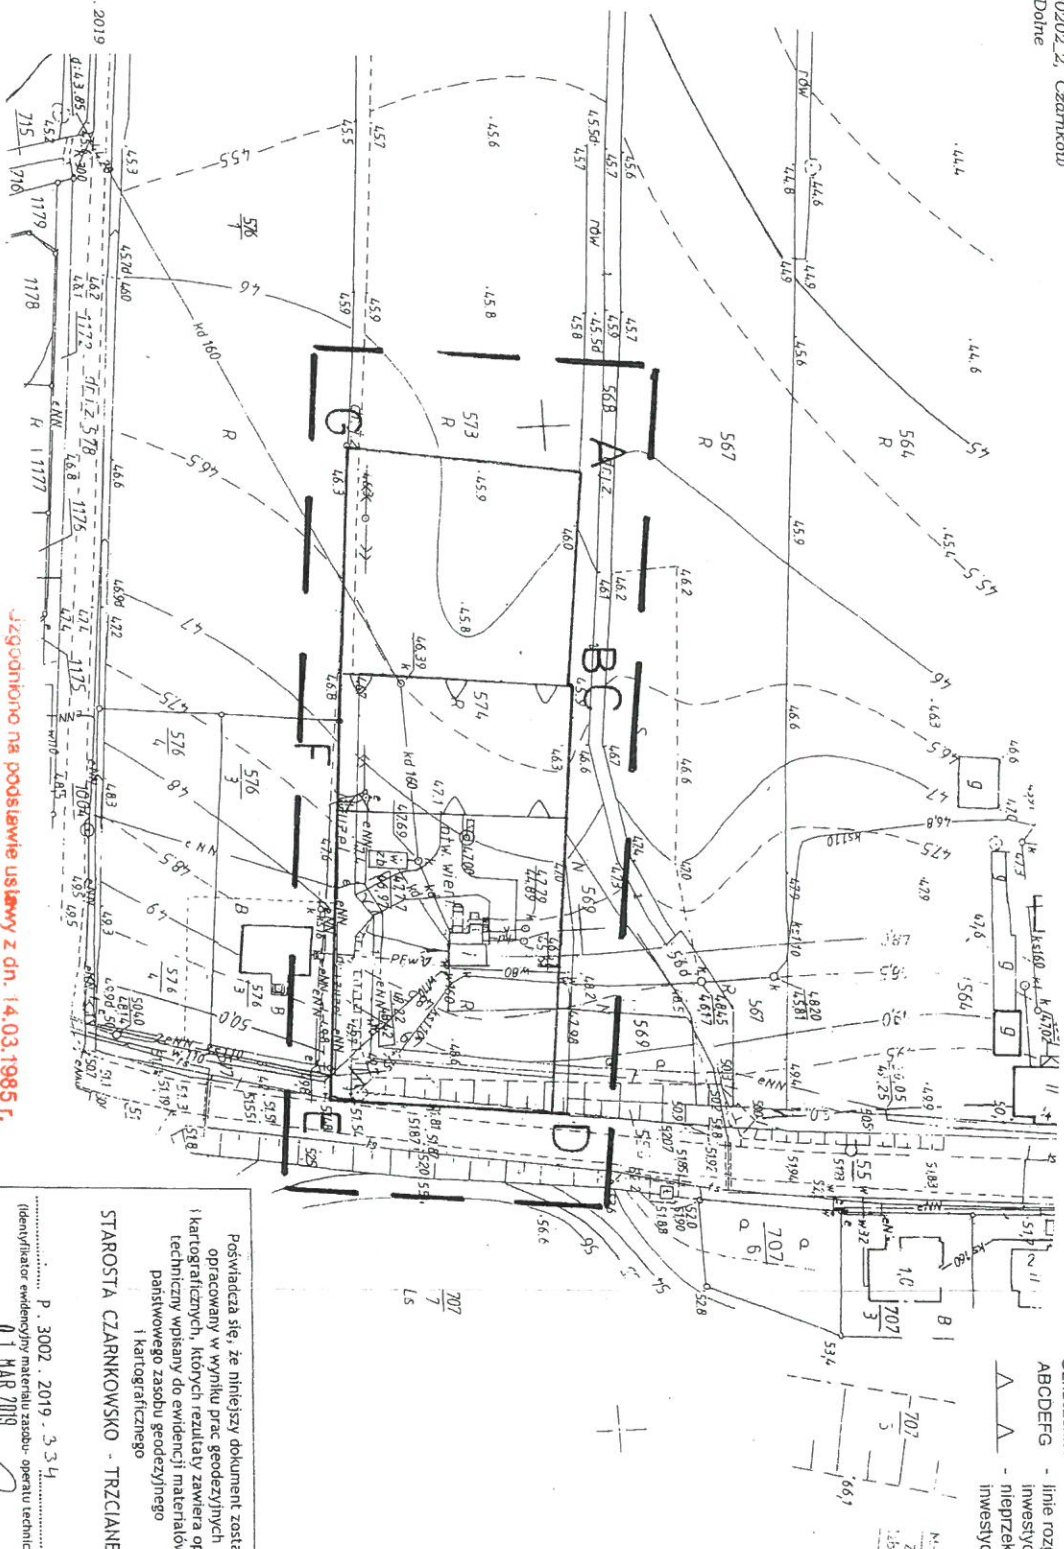

ZALĄCZNIK
 do decyzji o ustaleniu lokalizacji
 inwestycji celu publicznego
 Nr.IGROŚ.6733.1.4.2021 z dnia
 08.03.2021 r.

Oznaczenia:
 ABODEFG - linie rozgraniczające teren
 inwestycji
 - nieprzekraczające linie lokalizacji
 inwestycji

uzgodniono na podstawie umowy z dn. 14.03.1985 r.
 o Państwowej Inspekcji Sanitarnej
 (Dz. U. z 2021 r., poz. 185.)

pozytywnie bez zastrzeżeń
 z zastrzeżeniami
 opinia z dnia 08.03.2021 r.
PAŃSTWOWY POWIATOWY INSPEKTOR SANITARNY
 w Czarnkowie

mgr Bogdan Kępczyński
 08.03.2021 r.
 Czarnków dnia 08.03.2021 r.

Pełniąc obowiązki, ze mniejszy dokument został
 opracowany w wyniku prac geodezyjnych
 i kartograficznych, których rezultaty zawiera operat
 techniczny wpisany do ewidencji materiału zasobu
 państwowego zasobu geodezyjnego
 i kartograficznego

STAROSTA CZARNKOWSKO - TRZCIANECKI

P. 3002. 2019 - 3.3.4
 (identyfikator ewidencyjny materiału zasobu - operatu technicznego)
 01 MAR 2019
 (data wpisania operatu technicznego do ewidencji materiałów zasobu)
 z up. STAROSTY

mgr inż. Danuta Rydzewska-Słodkowska
 (imię i nazwisko, stopień, imię i nazwisko, tytuł zawodowy)
 (imię i nazwisko, stopień, imię i nazwisko, tytuł zawodowy)
 (imię i nazwisko, stopień, imię i nazwisko, tytuł zawodowy)
 i Kartograficznej

Identyfikator : GK. 6640. 188. 2019
 stan na dzień 20 - 02 - 2019
 wykonca:

Urząd uspołecznych „1985”
 Urząd adwiesterna Kronstrad186
 Szubębność gruntuowa : na badano

Firma Handlowo - Usługowa „MARKO”
 Marek Horoszkiewicz
 Geodeta uprawiony „14889”
 Ul : Mysliwska 2 tel. 265-59-52
 64 - 700 Czarnków kom. 0608-114-808

Kierownik robót
 geodeta uprawiony „13950”
 Tomasz Jędrzejko

