




0+092,50 $P_w = 0,34 \text{ m}^2$

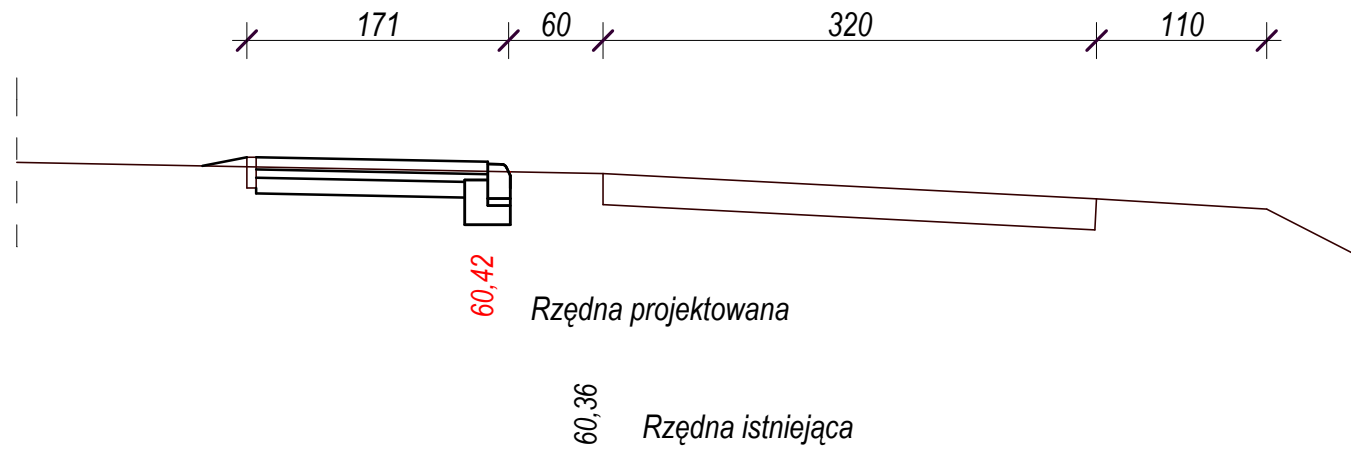


0+120,00 $P_w = 0,36 \text{ m}^2$

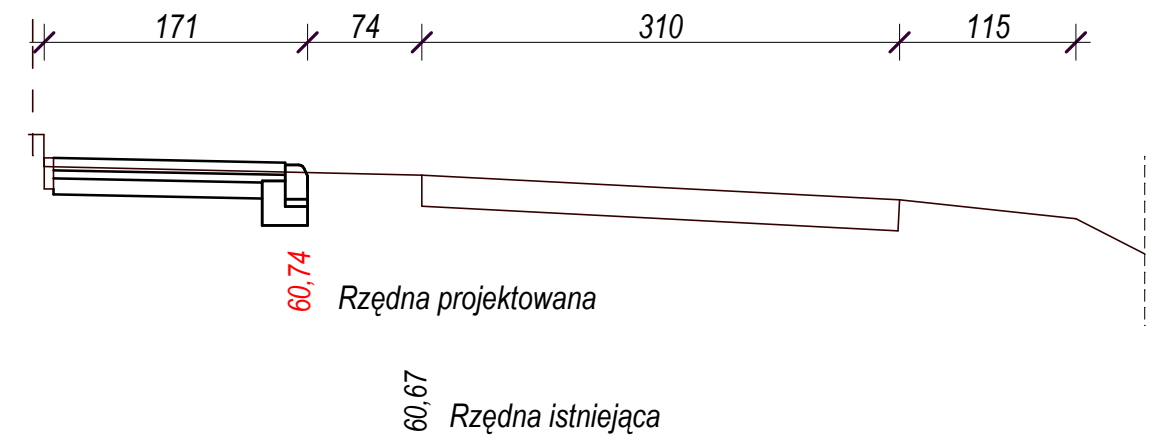


0+101,00 $P_w = 0,32 \text{ m}^2$

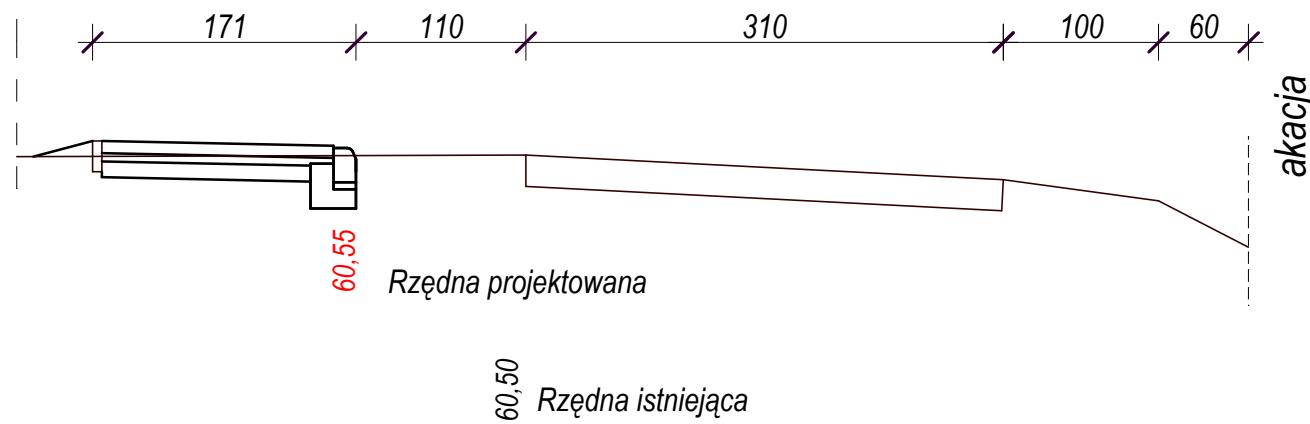

0+134,70 $P_w = 0,34 \text{ m}^2$

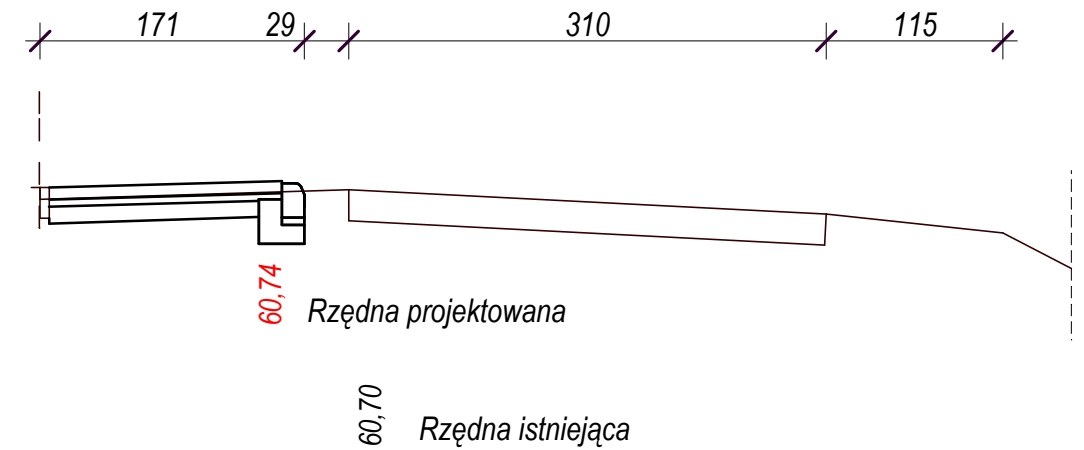

0+105,00 $P_w = 0,34 \text{ m}^2$

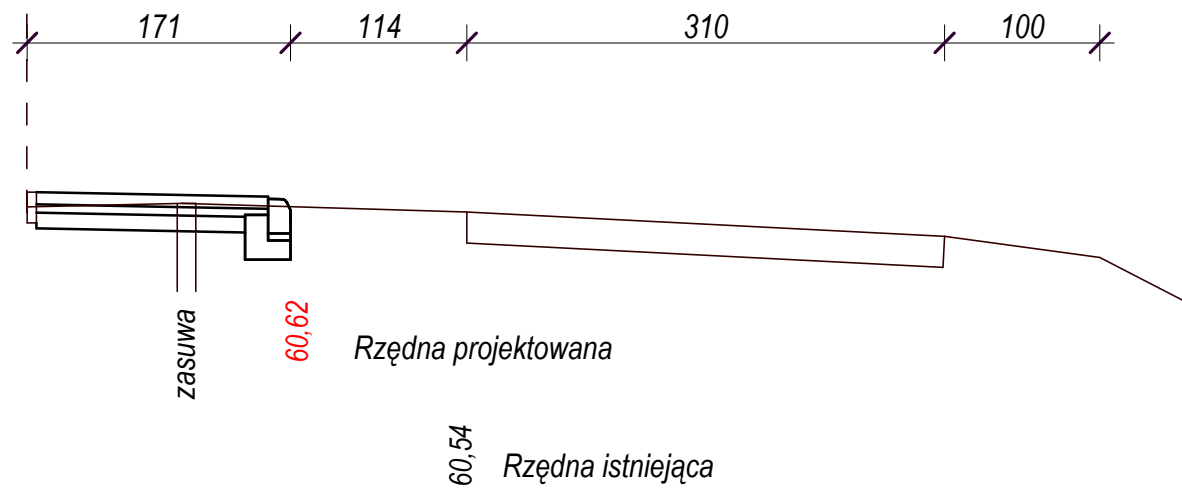

art t mgr inż. Krystyna Ładyko

64-700 Czarnków os. Słoneczne 1/12 tel. 693 021 848

Budowa chodnika na ul. Kościelnej w Kuźnicy Czarnkowskiej

Inwestor : Gmina Czarnków, ul. Rybaki 3, 64-700 Czarnków

Przekroje poprzeczne

skala 1:50

Projektant :

Irena Mietlicka
Nr uprawnień WKP 0208/ZOOD/05

podpis

10.2013

Rys.nr

Asystent projektanta :

inż. M. Ładyko
os. Słoneczne 1/12
64-700 Czarnków
Nr uprawnień GP 7342/1632/91

4b