


Wyrys z mapy ewidencyjnej

Skala 1:2000

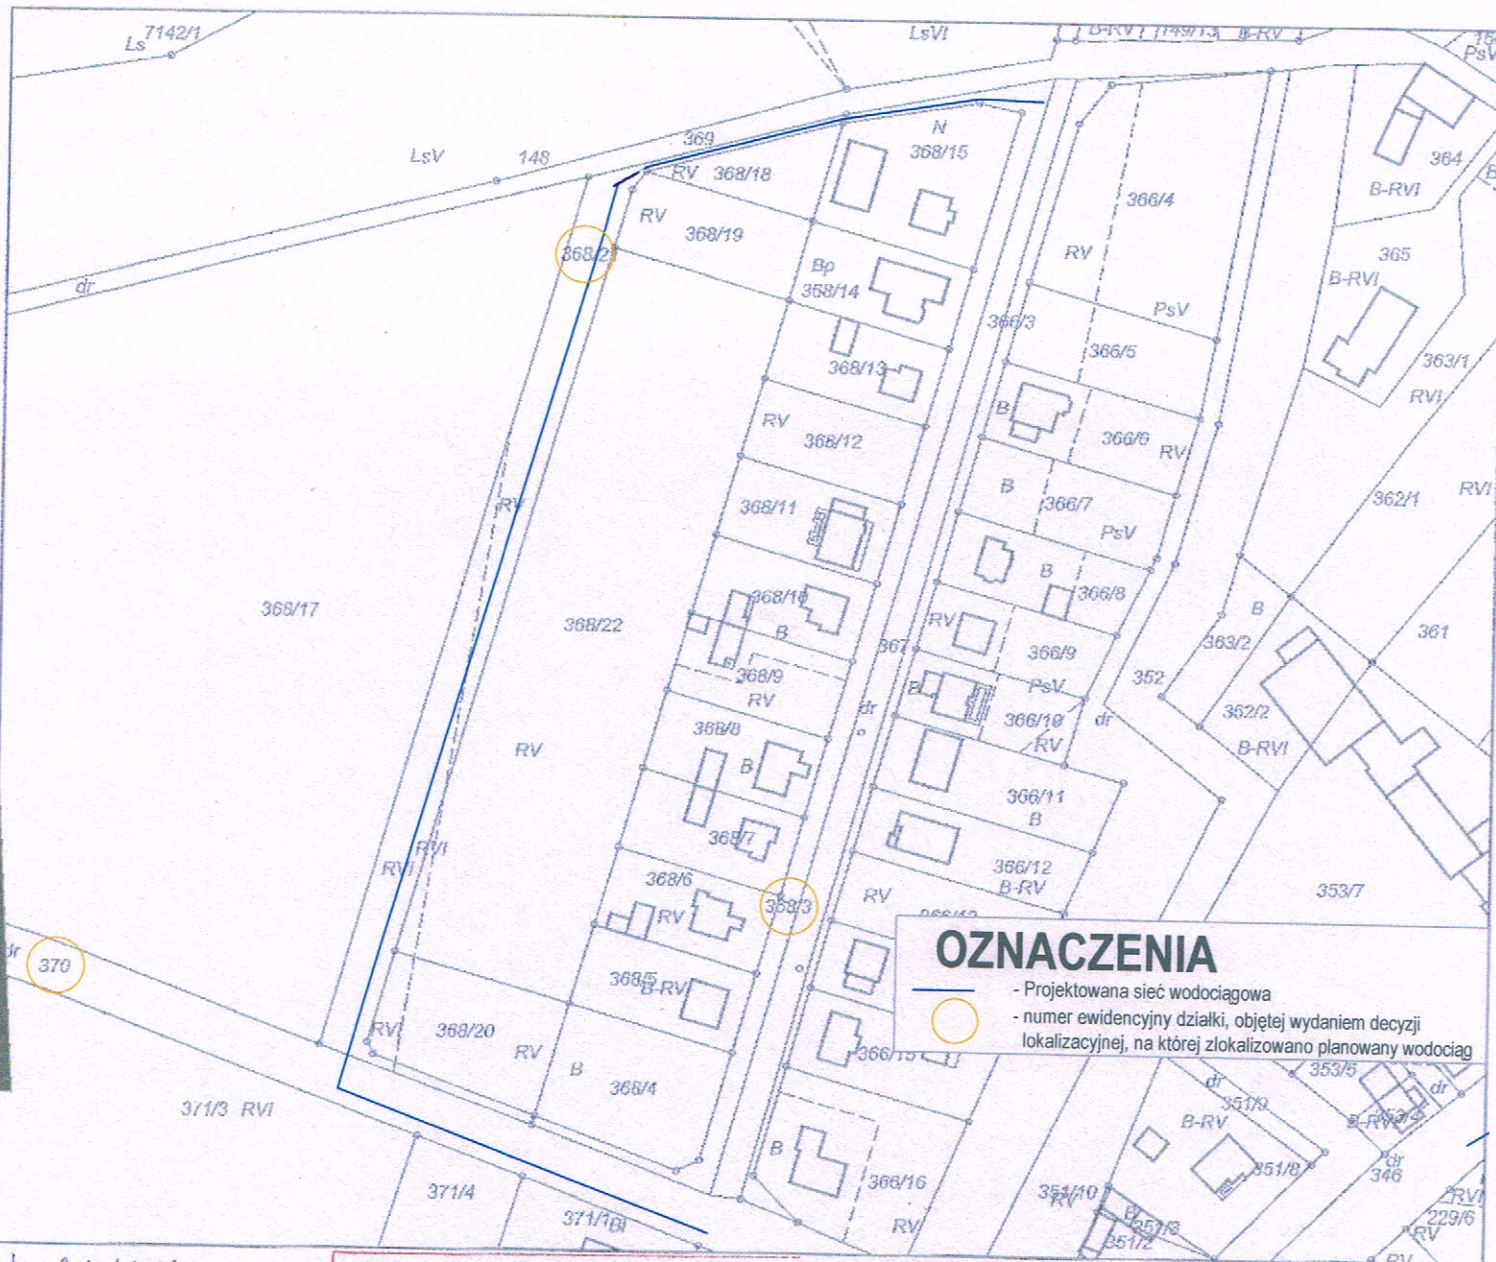

OZNACZENIA

- Projektowana sieć wodociągowa
- numer ewidencyjny działki, objętej wydaniem decyzji lokalizacyjnej, na której zlokalizowano planowany wodociąg

dz: 2012/2013

**Starosta Czarnkowsko-Trzcianecki
Wydział Geodezji, Kartografii i Katastru
w Czarnkowie**

Poświadczam zgodność niniejszego dokumentu
z oryginałem przyjętym do państwowego zasobu
geodezyjnego i kartograficznego
Starostwa Powiatowego w Czarnkowie
w dniu **23 SIE. 2013**

Czarnków, dnia
23 SIE. 2013

(imię i nazwisko, podpis, stanowisko
służbowe osoby upoważnionej)

**Starosta Czarnkowsko-Trzcianecki
Wydział Geodezji, Kartografii i Katastru
w Czarnkowie**

Reprodukowanie, rozpowszechnianie i rozprowadzanie
niniejszego dokumentu wymaga zezwolenia,
o którym mowa w art. 18 ustawy z dnia 17 maja 1989r.
Prawo geodezyjne i kartograficzne
(Dz.U. z 2010, Nr 195, poz.1287 ze zm.)

Czarnków, dnia
23 SIE. 2013

(imię i nazwisko, podpis, stanowisko
służbowe osoby upoważnionej)

z up. STAROSTY

Anna Mikotajewska
Przewodniczący Zespołu
Uzgadniania Dokumentacji Projektowej

Czarnków, dn. 23-08-2013 r.

z up. STAROSTY

Anna Mikotajewska
Przewodniczący Zespołu
Uzgadniania Dokumentacji Projektowej
Swiętokrzyski ul. Zawilskich 210/211 nr 12007