

**Uchwała Nr XXXIV/279/2017  
Rady Gminy Czarnków  
z dnia 30 stycznia 2017 roku**

**w sprawie nadania nazwy drodze gminnej w Kuźnicy Czarnkowskiej**

Na podstawie art. 18 ust. 2 pkt. 13 ustawy z dnia 8 marca 1990 r. o samorządzie gminnym (t.j. Dz. U. z 2016r. poz.446, zmiana Dz. U. z 2016r., poz.1579) Rada Gminy Czarnków uchwała, co następuje:

§ 1. 1 Nadaje się nazwę ul. Brzozowa drodze gminnej o numerze ewidencyjnym 368/21 w miejscowości Kuźnica Czarnkowska.

2. Szczegółowe położenie drogi, o której mowa w ust.1, określono w załączniku do uchwały.

§ 2. Wykonanie uchwały powierza się Wójtowi Gminy Czarnków.

§ 3. Uchwała wchodzi w życie po upływie 14 dni od dnia ogłoszenia w Dzienniku Urzędowym Województwa Wielkopolskiego.

Przewodniczący Rady  
Gminy Czarnków  
Janek Wielgosz


Aleksandra Jaroszewicz

*Aleksandra Jaroszewicz*  
RADCA PRAWNY

**ZALĄCZNIK  
DO UCHWAŁY NR XXXIV/279/2017  
RADY GMINY CZARNKÓW  
Z DNIA 30 STYCZNIA 2017 ROKU**

**Wyrys z mapy ewidencyjnej**

**Skala 1:2000**

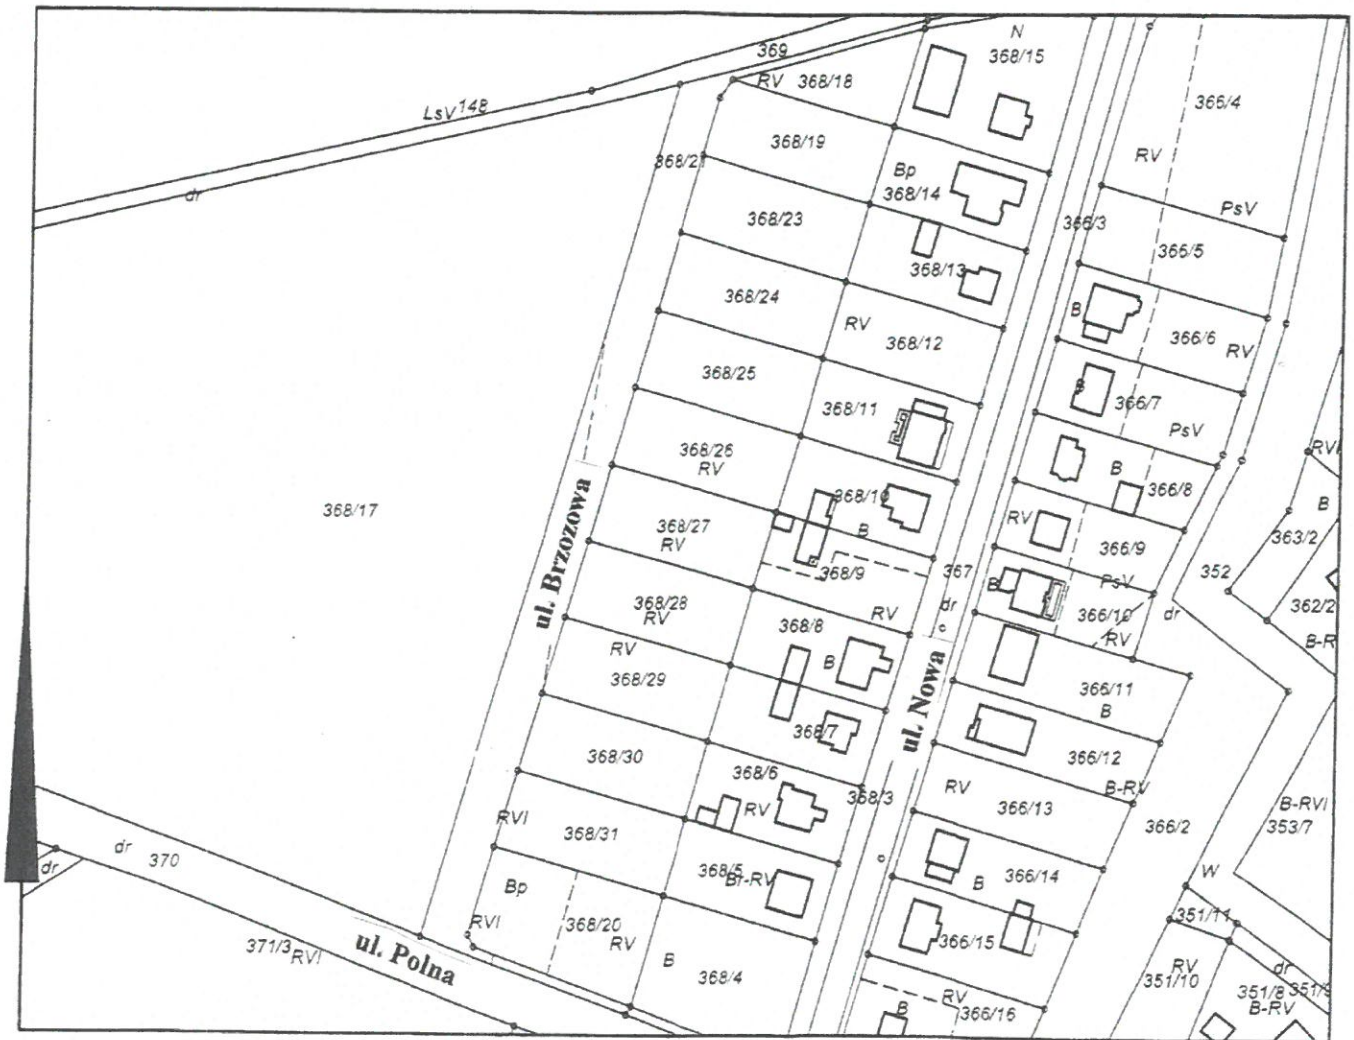

**POWIAT CZARNKOWSKO-TRZCIANECKI  
GMINA CZARNKÓW  
WIEŚ KUŹNICA CZARNKOWSKA**

Przewodniczący Rady  
Gminy Czarnków  
Janusz Wielgosz