

**Uchwała Nr XXXIV/281/2017
Rady Gminy Czarnków
z dnia 30 stycznia 2017 roku**

w sprawie przystąpienia do sporządzenia miejscowego planu zagospodarowania przestrzennego części północnej terenu produkcyjno-usługowego w Romanowie Dolnym

Na podstawie art. 18 ust. 2 pkt 5 ustawy z dnia 8 marca 1990r. o samorządzie gminnym (tekst jednolity Dz. U. z 2016r. poz. 446, zmiany z 2016 roku: poz. 1579 i 1948) oraz art. 14 ust. 1 i 4 ustawy z dnia 27 marca 2003r. o planowaniu i zagospodarowaniu przestrzennym (tekst jednolity Dz. U. z 2016r. poz. 778, zmiany z 2016 roku: poz. 904, 961, 1250 i 1579), Rada Gminy Czarnków uchwała, co następuje:

§ 1. Przystępuje się do opracowania miejscowego planu zagospodarowania przestrzennego części północnej terenu produkcyjno-usługowego w Romanowie Dolnym.

§ 2. Integralną częścią uchwały jest załącznik graficzny przedstawiający granice obszaru objętego projektem planu.

§ 3. Wykonanie uchwały powierza się Wójtowi Gminy Czarnków.

§ 4. Uchwała obowiązuje z dniem podjęcia.

Przewodniczący Rady
Gminy Czarnków
Janusz Wielgosz


Radosław Łotyszonek


RADCA PRAWNY

ZALĄCZNIK DO UCHWAŁY NR XXXIV/ 281/2017
RADY GMINY CZARNKÓW Z DNIA 30 stycznia 2017 roku

W SPRAWIE PRZYSTAPIENIA DO SPORZĄDZENIA
MPZP CZĘŚCI PÓLNOCEJ TERENU PRODUKCYJNO - USŁUGOWEGO W ROMANOWIE DOLNYM

~~Granica obszaru objętego planem~~ GRANICA OBSZARU OBJĘTEGO PLANEM

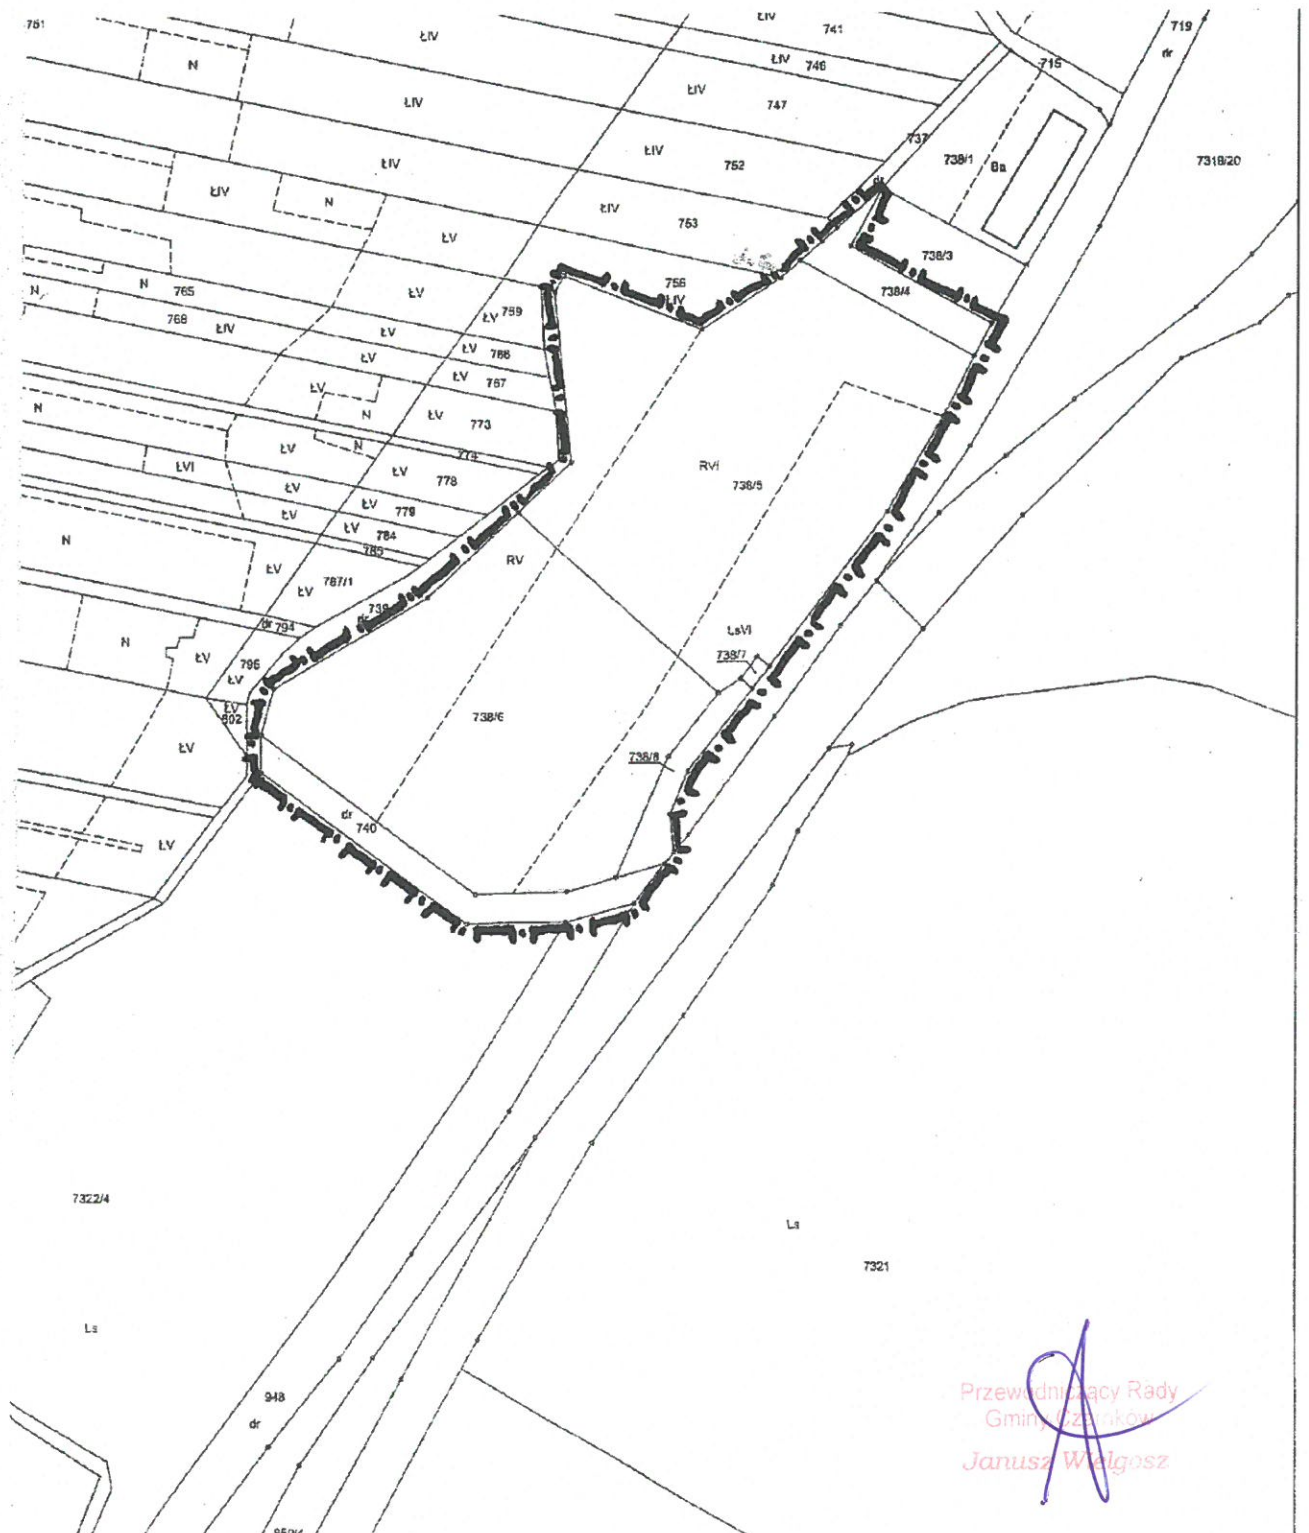

Przewodniczący Rady
Gminy Czarnków
Janusz Walgosz