

**UCHWAŁA Nr XLII/344/2017
RADY GMINY CZARNKÓW
z dnia 30 sierpnia 2017 roku**

w sprawie przystąpienia do sporządzania miejscowego planu zagospodarowania przestrzennego gminy Czarnków na terenie działki nr 243 położonej w Grzeczach

Na podstawie art. 18 ust. 2 pkt. 5 ustawy z dnia 8 marca 1990 roku o samorządzie gminnym (t.j. Dz. U. z 2016 roku, poz. 446 ze zmianami) i art. 14 ust. 1, 2 i 4 ustawy z dnia 27 marca 2003 roku o planowaniu i zagospodarowaniu przestrzennym (t.j. Dz. U. z 2017 roku, poz. 1073) Rada Gminy Czarnków uchwala, co następuje:


§ 1.1. Przystępuje się do opracowania miejscowego planu zagospodarowania przestrzennego gminy Czarnków na terenie działki nr 243 położonej w Grzeczach.

2. Granice obszaru objętego opracowaniem miejscowego planu zagospodarowania przestrzennego przedstawiono na załączniku graficznym, stanowiącym integralną część niniejszej uchwały.

§ 2. Wykonanie uchwały powierza się Wójtowi Gminy Czarnków.

§ 3. Uchwała wchodzi w życie z dniem podjęcia.

Przewodniczący Rady
Gminy Czarnków
Janusz Wielgosz

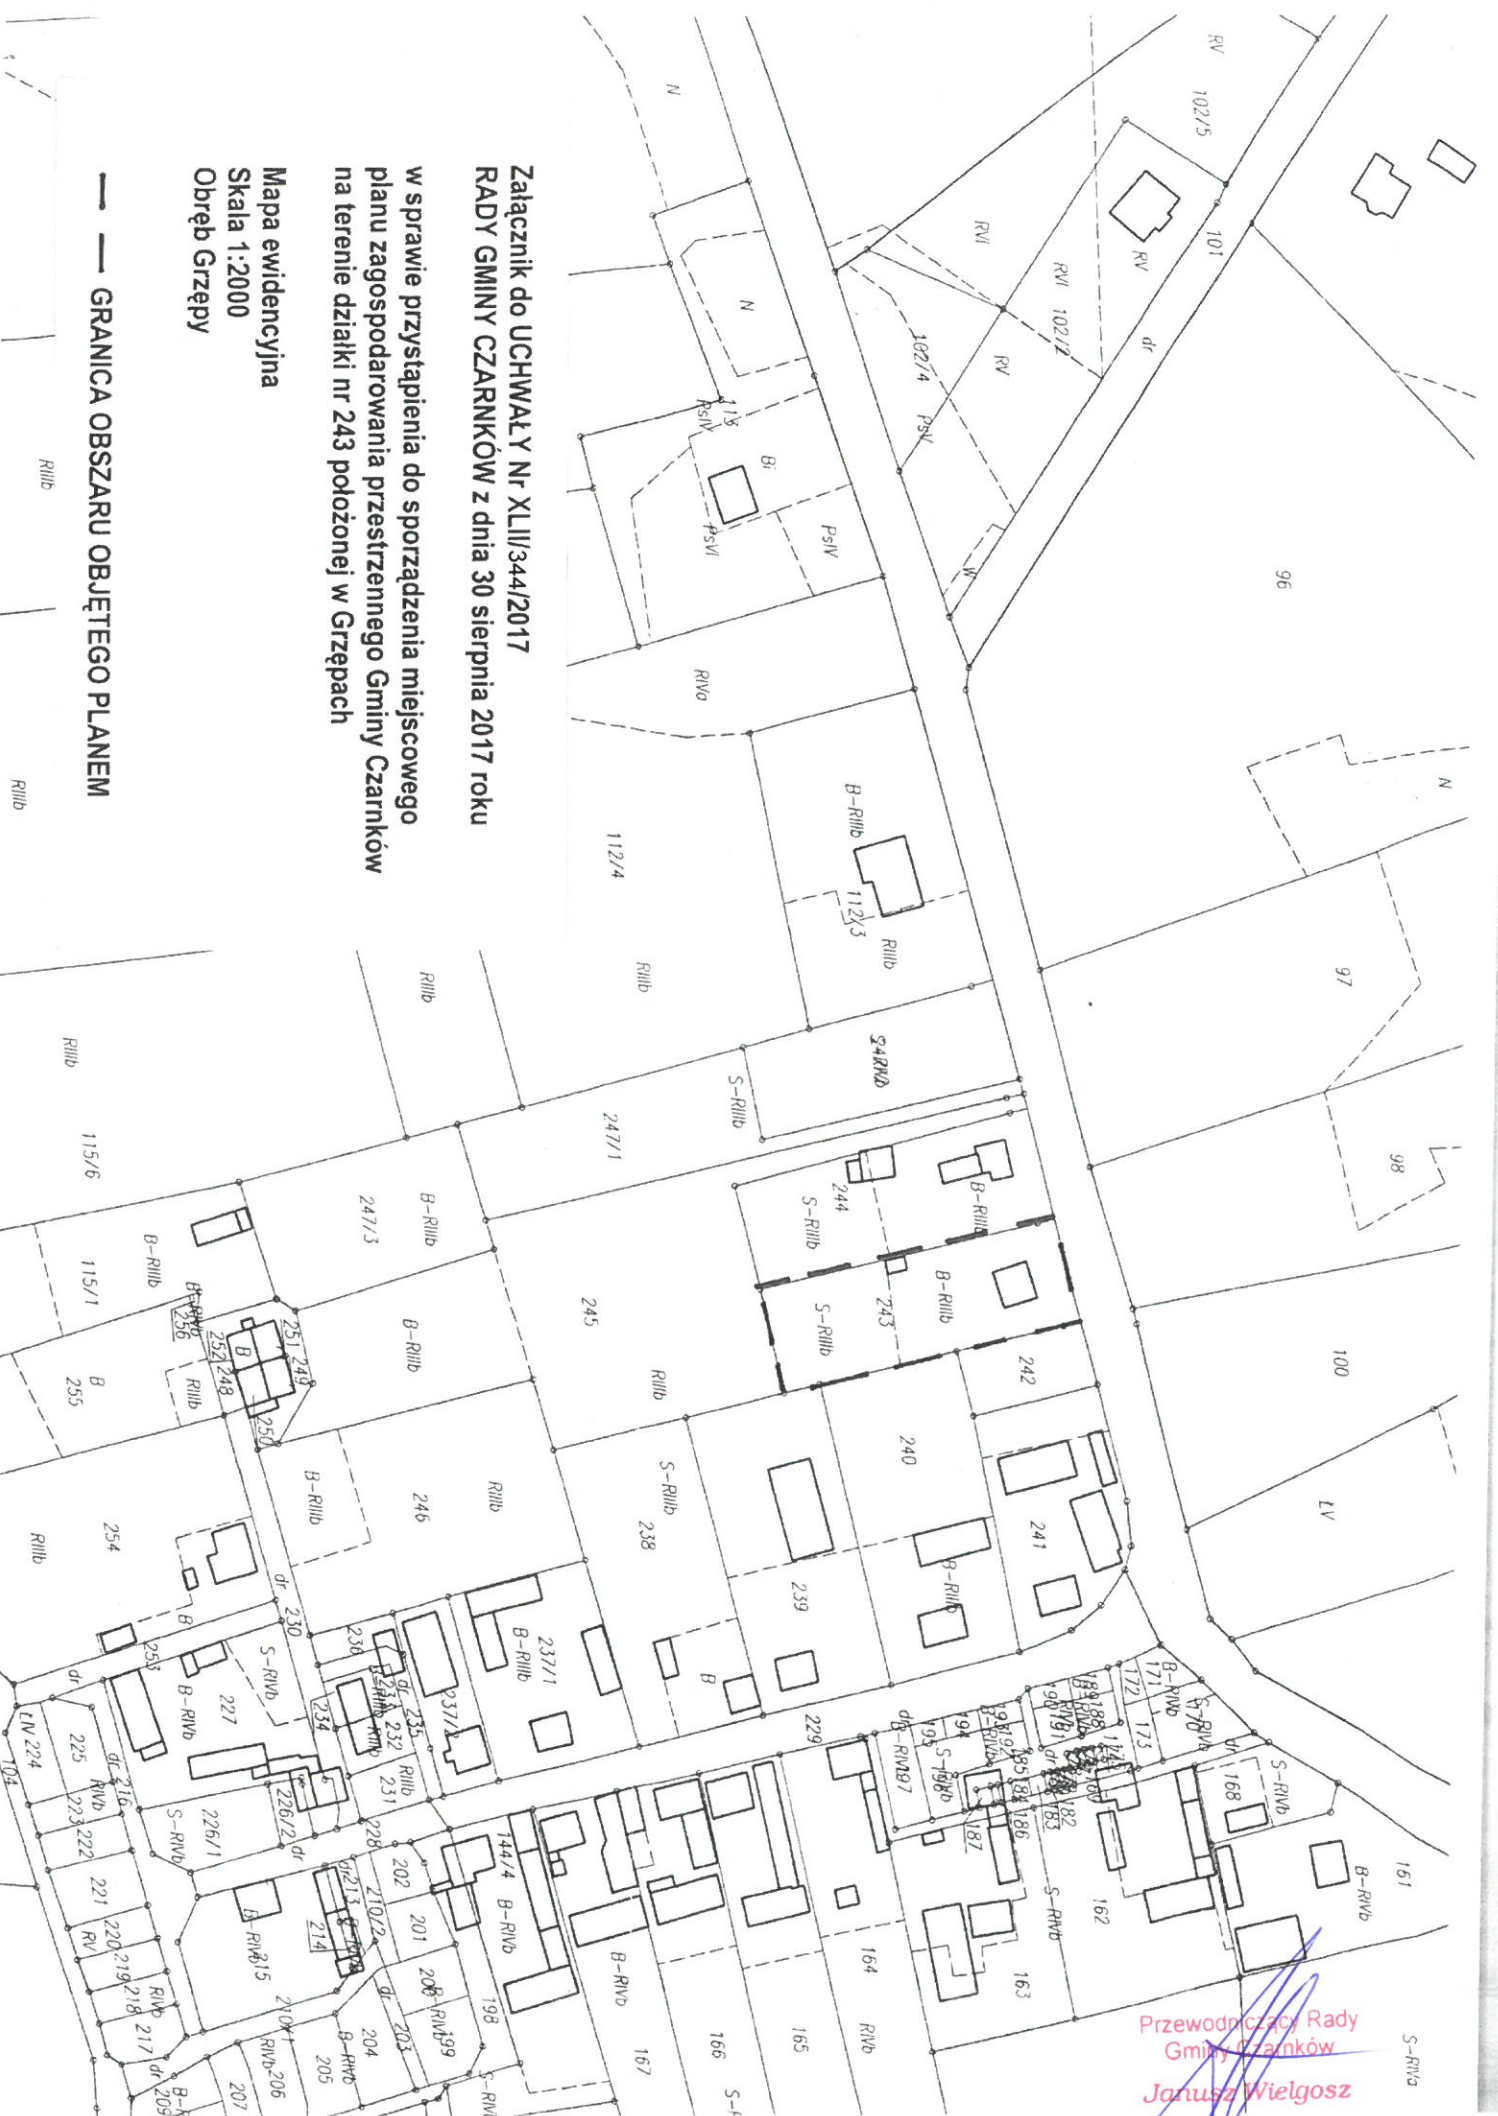

**Załącznik do UCHWAŁY Nr XLIII/344/2017
RADY GMINY CZARNKÓW z dnia 30 sierpnia 2017 roku**

**w sprawie przystąpienia do sporządzenia miejscowego
planu zagospodarowania przestrzennego Gminy Czarnków
na terenie działki nr 243 położonej w Grzeczach**

**Mapa ewidencyjna
Skala 1:2000
Obręb Grzeczpy**

— GRANICA OBSZARU OBJĘTEGO PLANEM

Przewodniczący Rady
Gminy Czarnków
Janusz Wielgosz

S-RN1a