

**UCHWAŁA Nr XLII/345/2017  
RADY GMINY CZARNKÓW  
z dnia 30 sierpnia 2017 roku**

**w sprawie przystąpienia do sporządzania miejscowego planu zagospodarowania przestrzennego gminy Czarnków w Gębicach, w rejonie ulicy Lipowej**

Na podstawie art. 18 ust. 2 pkt. 5 ustawy z dnia 8 marca 1990 roku o samorządzie gminnym (t.j. Dz. U. z 2016 roku, poz. 446 ze zmianami) i art. 14 ust. 1, 2 i 4 ustawy z dnia 27 marca 2003 roku o planowaniu i zagospodarowaniu przestrzennym (t.j. Dz. U. z 2017 roku, poz. 1073) Rada Gminy Czarnków uchwala, co następuje:

§ 1.1. Przystępuje się do opracowania miejscowego planu zagospodarowania przestrzennego gminy Czarnków w Gębicach, w rejonie ulicy Lipowej.

2. Granice obszaru objętego opracowaniem miejscowego planu zagospodarowania przestrzennego przedstawiono na załączniku graficznym, stanowiącym integralną część niniejszej uchwały.

§ 2. Wykonanie uchwały powierza się Wójtowi Gminy Czarnków.

§ 3. Uchwała wchodzi w życie z dniem podjęcia.


Przewodniczący Rady  
Gminy Czarnków  
*Janusz Wielgosz*

Załącznik do UCHWAŁY Nr XLIII/345/2017  
RADY GMINY CZARNKÓW z dnia 30 sierpnia 2017 roku

w sprawie przystąpienia do sporządzenia miejscowego  
planu zagospodarowania przestrzennego Gminy Czarnków  
w Gębicach, w rejonie ulicy Lipowej

Mapa zasadnicza  
Skala 1:1000  
Obręb Gębice

— — GRANICA OBSZARU OBJĘTEGO PLANEM

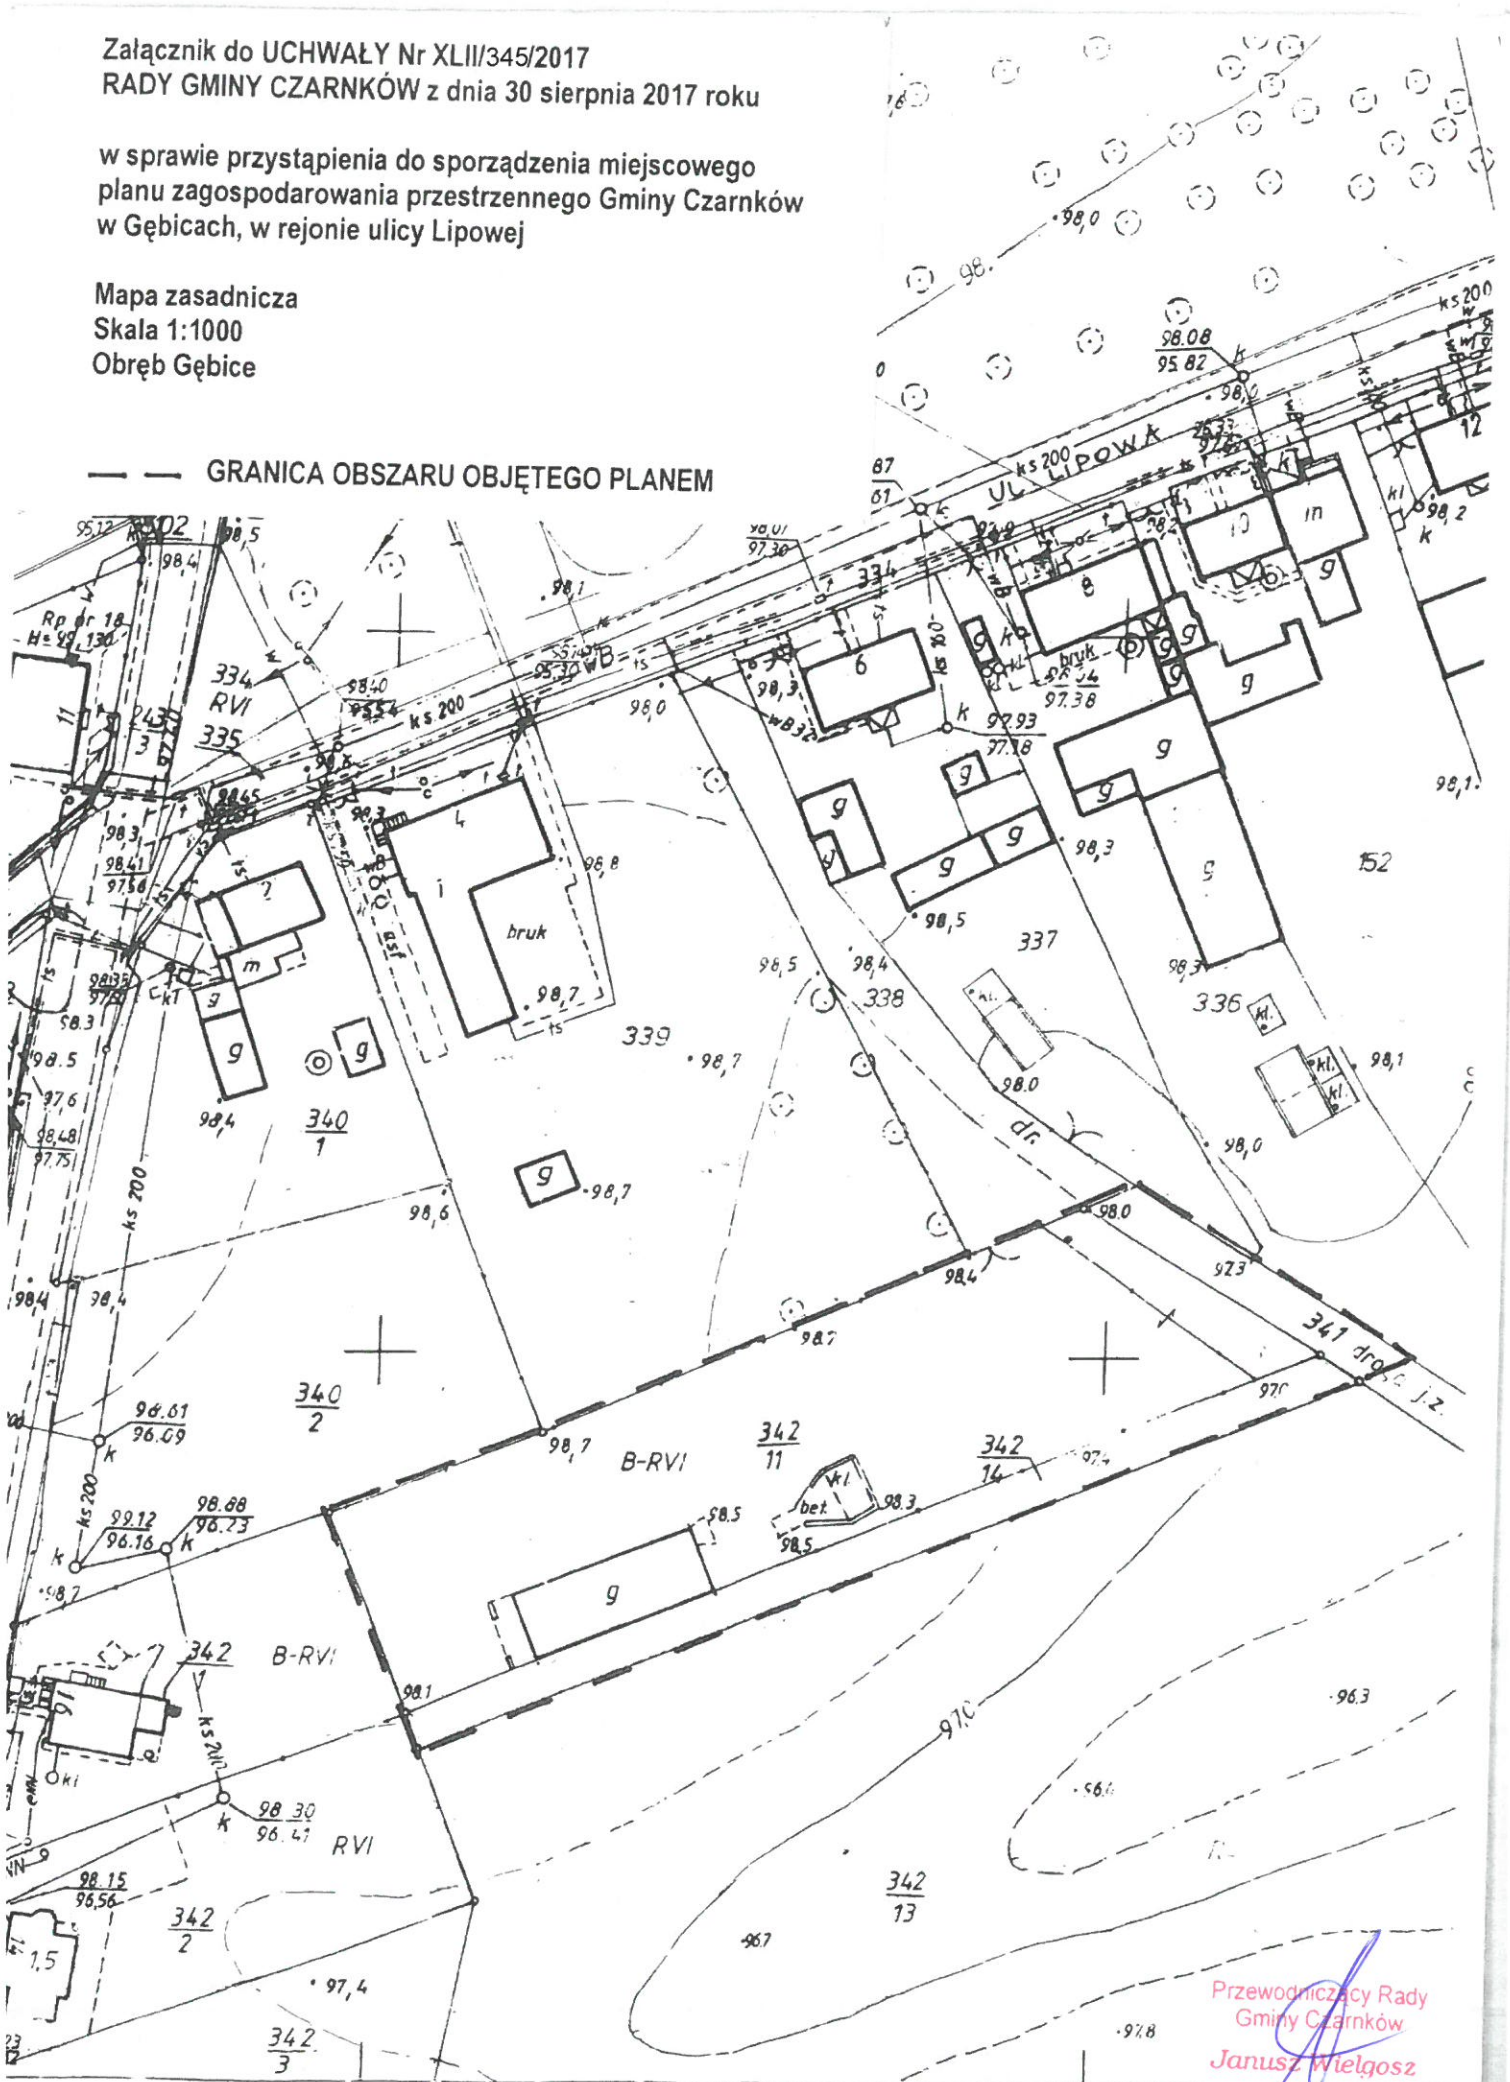

Przewodniczący Rady  
Gminy Czarnków  
Janusz Wielgosz