

Rada Gmin Czarnków
ul. Rybaki 3
64-700 Czarnków
tel. 067 252 62 95

**UCHWAŁA NR LI/404/2018
RADY GMINY CZARNKÓW
z dnia 28 lutego 2018 roku**

w sprawie przystąpienia do sporządzenia miejscowego planu zagospodarowania przestrzennego gminy Czarnków na obszarze wsi Śmieszkowo, w rejonie ulic Wiejskiej, Leśnej i Sosnowej

Na podstawie art.18 ust. 2 pkt 5 ustawy z dnia 8 marca 1990 r. o samorządzie gminnym (t. j. Dz. U. z 2017 r., poz. 1785 z późn. zm.) oraz art. 14 ust. 1 i 4 ustawy z dnia 27 marca 2003 roku o planowaniu i zagospodarowaniu przestrzennym (t. j. Dz. U. z 2017 r., poz. 1073 z późn. zm.), Rada Gminy Czarnków uchwala, co następuje:

§ 1. Przystępuje się do opracowania miejscowego planu zagospodarowania przestrzennego gminy Czarnków na obszarze wsi Śmieszkowo, w rejonie ulic Wiejskiej, Leśnej i Sosnowej.

§ 2. Integralną częścią uchwały jest załącznik graficzny przedstawiający granice obszaru objętego opracowaniem miejscowego planu zagospodarowania przestrzennego.

§ 3. Wykonanie uchwały powierza się Wójtowi Gminy Czarnków.


§ 4. Uchwała obowiązuje z dniem podjęcia.

Aleksandra Jaroszewicz


RADCA PRAWNY

Przewodniczący Rady
Gminy Czarnków


Janusz Wielgosz

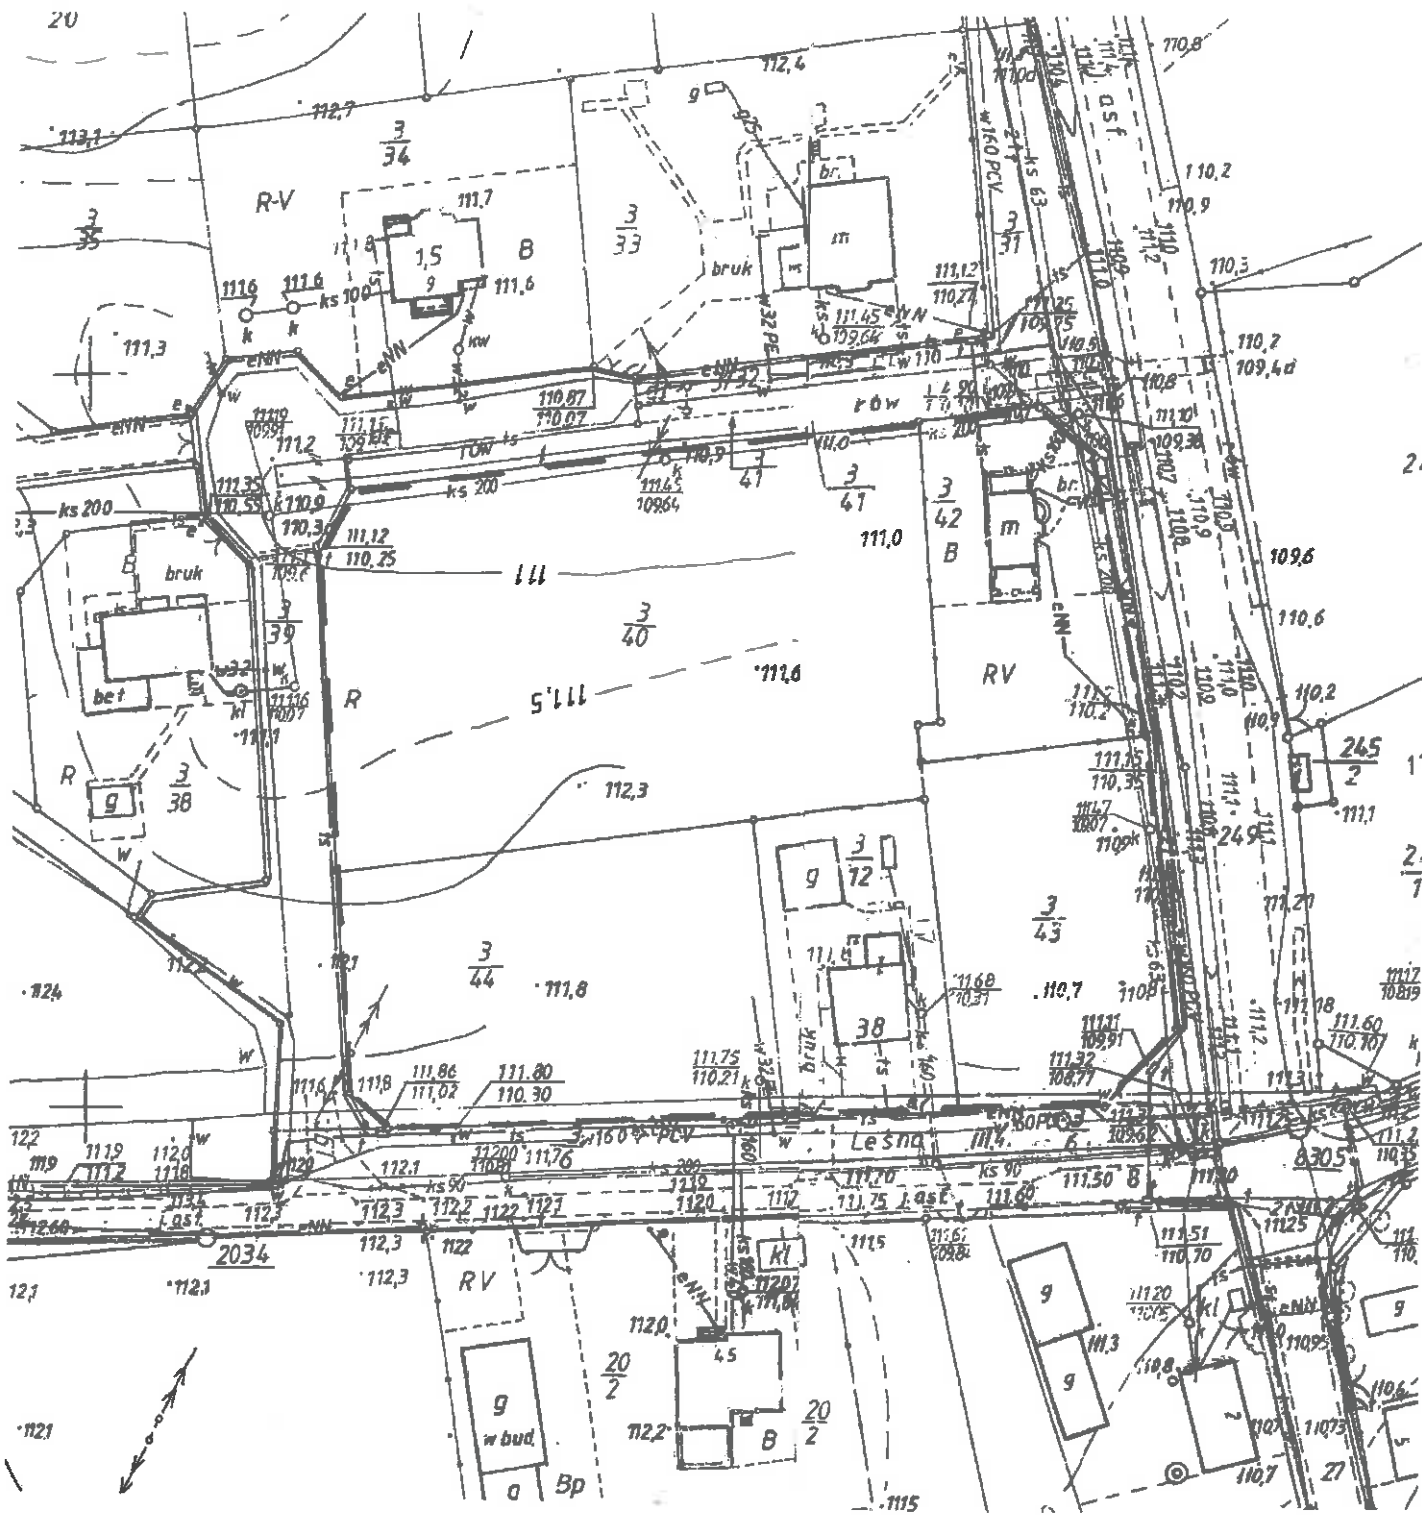

MAPA ZASADNICZA
skala 1:1000

Województwo: wielkopolskie
Powiat: czarnkowsko-trzcianecki
Gmina: 300202_2 Czarnków
Obręb: 0022 Śmieszkowo
Arkusz: 1
Działka: 3/40
Sekcja nr 402.443.114
402.443.123
ID: GK.6642.350.2018
Stan na dzień: 15.02.2018r.

Poświadczam zgodność niniejszej kopii z treścią materiału państwowego zasobu geodezyjnego i kartograficznego

STAROSTA
CZARNKOWSKO - TRZCIANECKI

MAPA ZASADNICZA
(Nazwa materiału zasobu)

3182
(Identyfikator ewidencyjny materiału zasobu)

15 LUT. 2018
(Data wykonania kopii)

mgr inż. MICHAŁ WOJTKOWICZ
(Imię, nazwisko i podpis osoby reprezentującej organ)

Załącznik do UCHWAŁY Nr LI/404/2018
RADY GMINY CZARNKÓW
z dnia 28 lutego 2018 roku

w sprawie przystąpienia do sporządzenia miejscowego planu zagospodarowania przestrzennego gminy Czarnków na obszarze wsi Śmieszkowo, w rejonie ulic Wiejskiej, Leśnej i Sosnowej

GRANICA OBSZARU
OBJĘTEGO PLANEM

Przewodniczący Rady
Gminy Czarnków
Janusz Wielgosz