

**UCHWAŁA NR LIV/422/2018
RADY GMINY CZARNKÓW
z dnia 27 kwietnia 2018 roku**

w sprawie przystąpienia do sporządzenia miejscowego planu zagospodarowania przestrzennego gminy Czarnków na obszarze wsi Średnica

Na podstawie art.18 ust. 2 pkt 5 ustawy z dnia 8 marca 1990 r. o samorządzie gminnym (tekst jednolity Dz. U. z 2017 roku, poz. 1785 z późn. zm.) oraz art. 14 ust. 1 i 4 ustawy z dnia 27 marca 2003 roku o planowaniu i zagospodarowaniu przestrzennym (Dz. U. z 2017 roku, poz. 1073 z późn. zm.), Rada Gminy Czarnków uchwala, co następuje:

§ 1. Przystępuje się do opracowania miejscowego planu zagospodarowania przestrzennego gminy Czarnków na obszarze wsi Średnica.


§ 2. Integralną częścią uchwały jest załącznik graficzny przedstawiający granice obszaru objętego opracowaniem miejscowego planu zagospodarowania przestrzennego.


§ 3. Wykonanie uchwały powierza się Wójtowi Gminy Czarnków.

§ 4. Uchwała obowiązuje z dniem podjęcia.

Aleksandra Jaroszewicz


RADCA PRAWNY

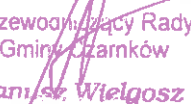
Przewodniczący Rady
Gminy Czarnków
Janusz Wielgosz

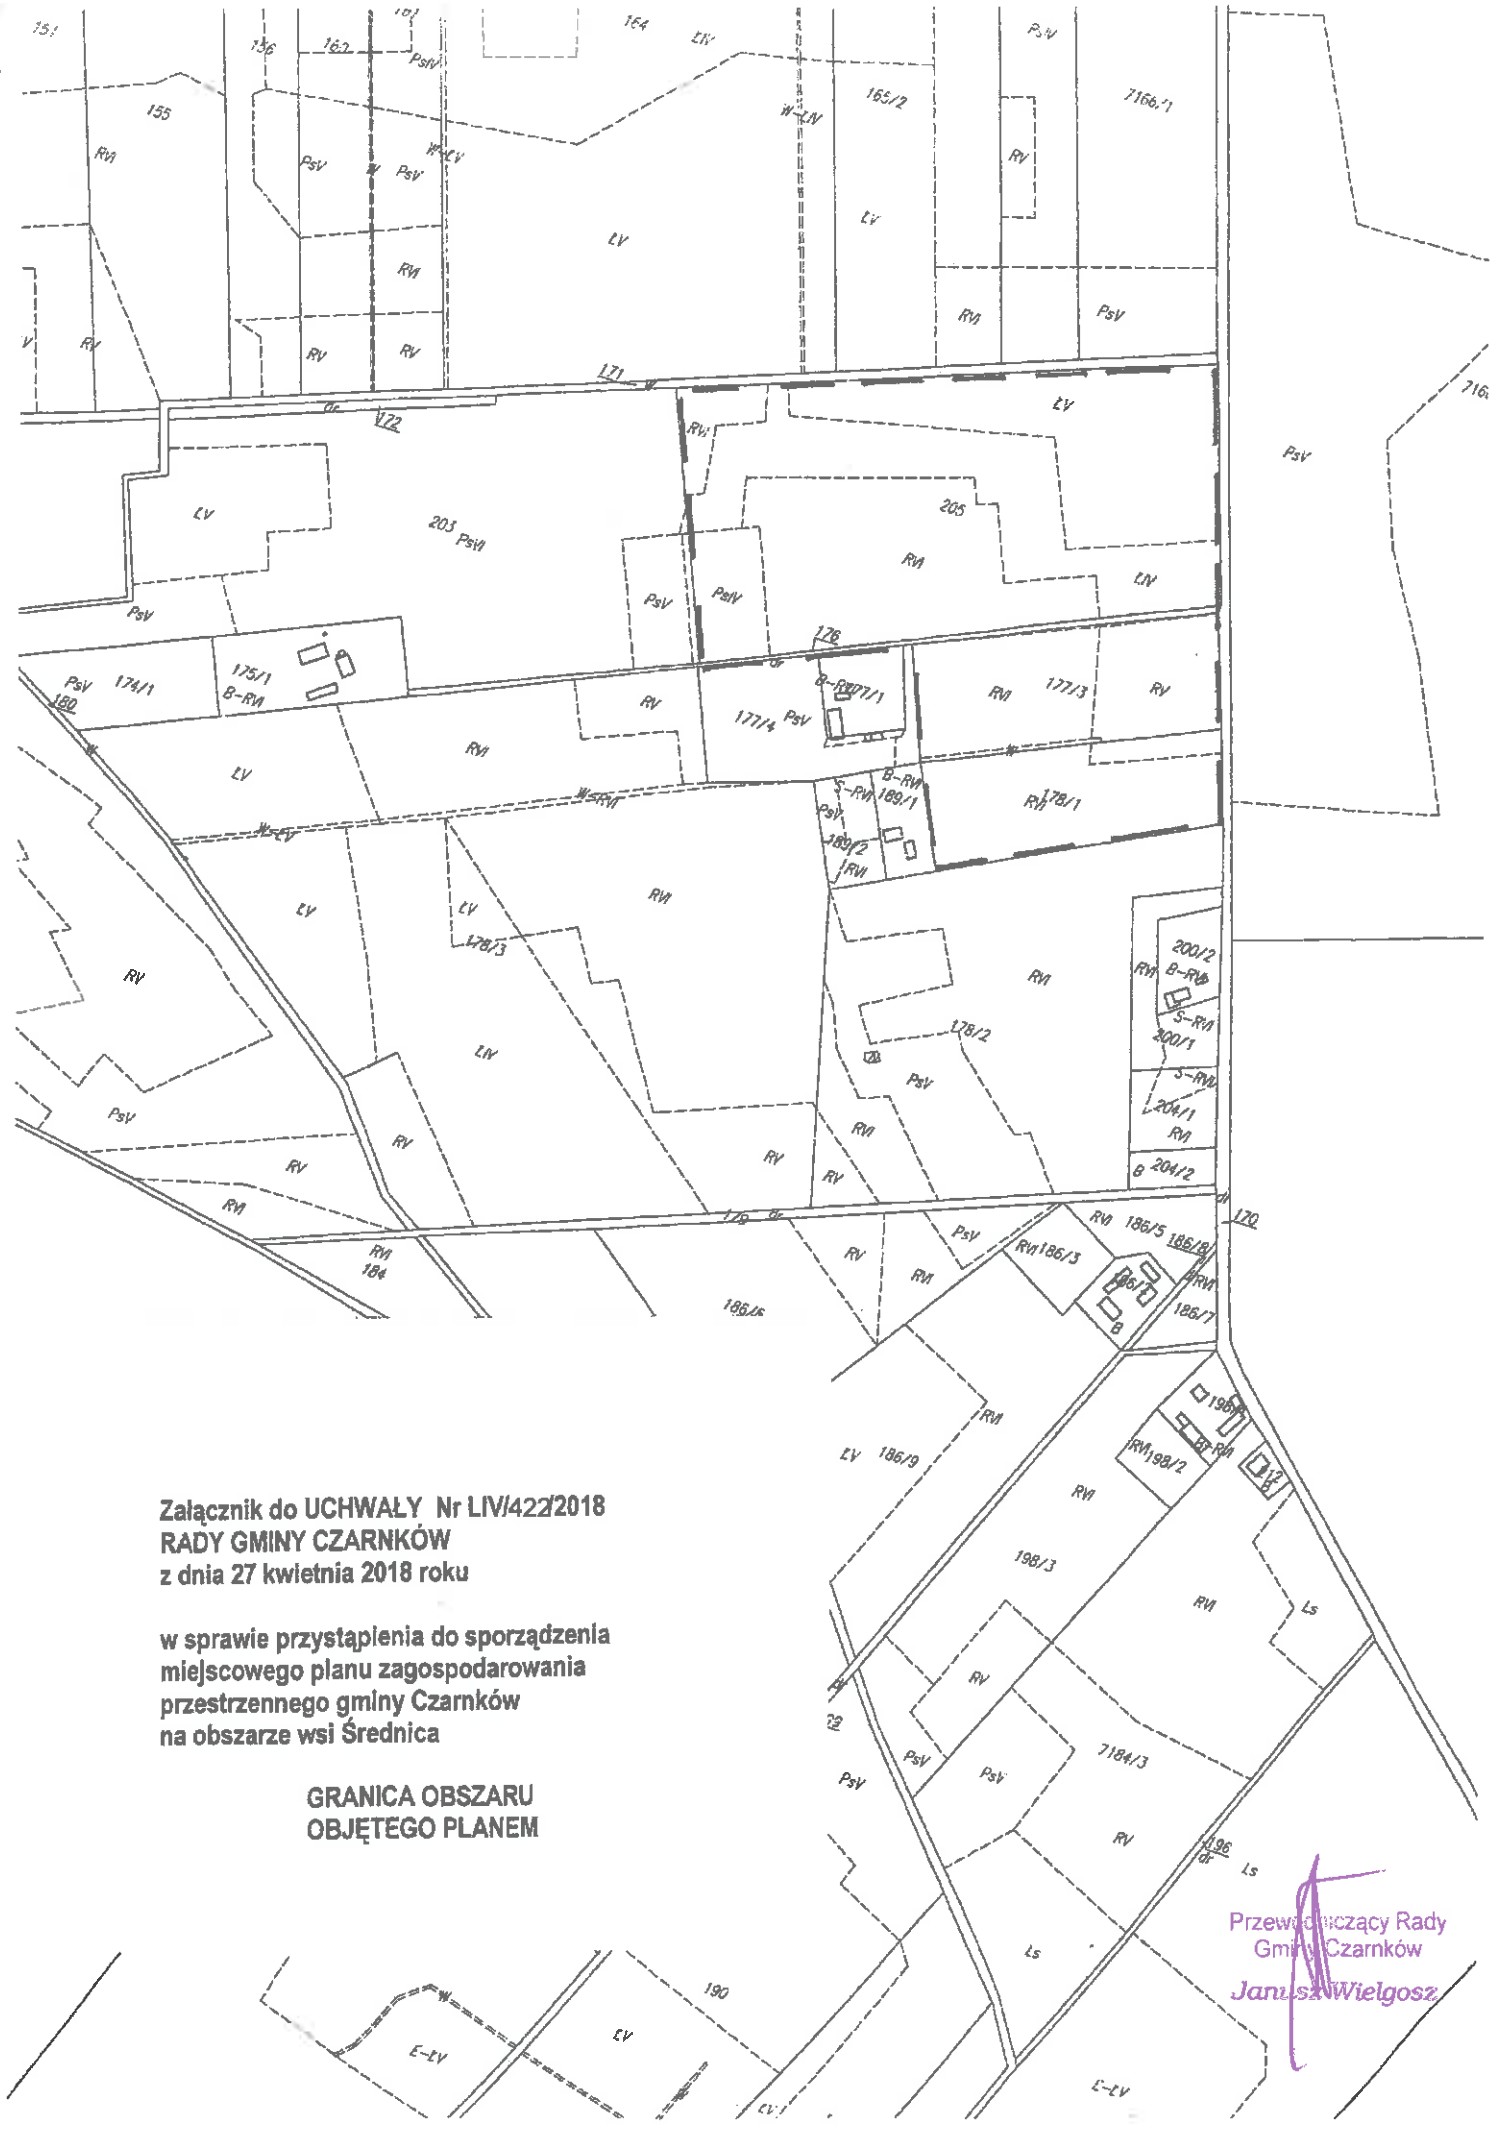

**Załącznik do UCHWAŁY Nr LIV/422/2018
RADY GMINY CZARNKÓW
z dnia 27 kwietnia 2018 roku**

**w sprawie przystąpienia do sporządzenia
miejscowego planu zagospodarowania
przestrzennego gminy Czarnków
na obszarze wsi Średnica**

**GRANICA OBSZARU
OBJĘTEGO PLANEM**

**Przewodniczący Rady
Gminy Czarnków
Janusz Wielgosz**