

Rada Gminy Czarnków
ul. Rybaki 3
64-700 Czarnków
tel. 067 253 02 95

**UCHWAŁA NR LVIII/450/2018
RADY GMINY CZARNKÓW
z dnia 29 sierpnia 2018 roku**

w sprawie zaliczenia drogi do kategorii dróg gminnych i ustalenia jej przebiegu

Na podstawie art. 18 ust. 2 pkt 15, art. 40 ust. 1, art. 41 ust. 1 ustawy z dnia 8 marca 1990 roku o samorządzie gminnym (t. j. Dz. U. z 2018r. poz. 994 ze zm.) oraz art. 7 ust. 2 i ust. 3 ustawy z dnia 21 marca 1985 roku o drogach publicznych (t. j. Dz. U. z 2017 r. poz. 2222 ze zm.), po zasięgnięciu opinii Zarządu Powiatu Czarnkowsko – Trzcianieckiego, Rada Gminy Czarnków uchwała, co następuje:

§ 1. Zalicza się do kategorii dróg gminnych ulicę Krętą oraz ulicę Osiedle Parkowe w miejscowości Ciszkowo (działka nr 80/1 obręb Ciszkowo).

§ 2. Przebieg drogi, o której mowa w § 1 został określony na mapie stanowiącej załącznik do niniejszej uchwały.

§ 3. Wykonanie uchwały powierza się Wójtowi Gminy Czarnków.

§ 4. Uchwała wchodzi w życie po upływie 14 dni od ogłoszenia w Dzienniku Urzędowym Województwa Wielkopolskiego.

Aleksandra Jaroszewicz


RADCA PRAWNY

Przewodniczący Rady
Gminy Czarnków

Janusz Wielgosz


Wyrys z mapy ewidencyjnej

Obręb ewidencyjny: Ciszkowo
Jednostka ewidencyjna: Gmina Czarnków

Załącznik
do Uchwały Nr LVIII/ 450 /2018
Rady Gminy Czarnków
z dnia 29 sierpnia 2018 roku

Ulica Kręta i ulica Osiedle Parkowe w Ciszkowie

Skala 1:5000

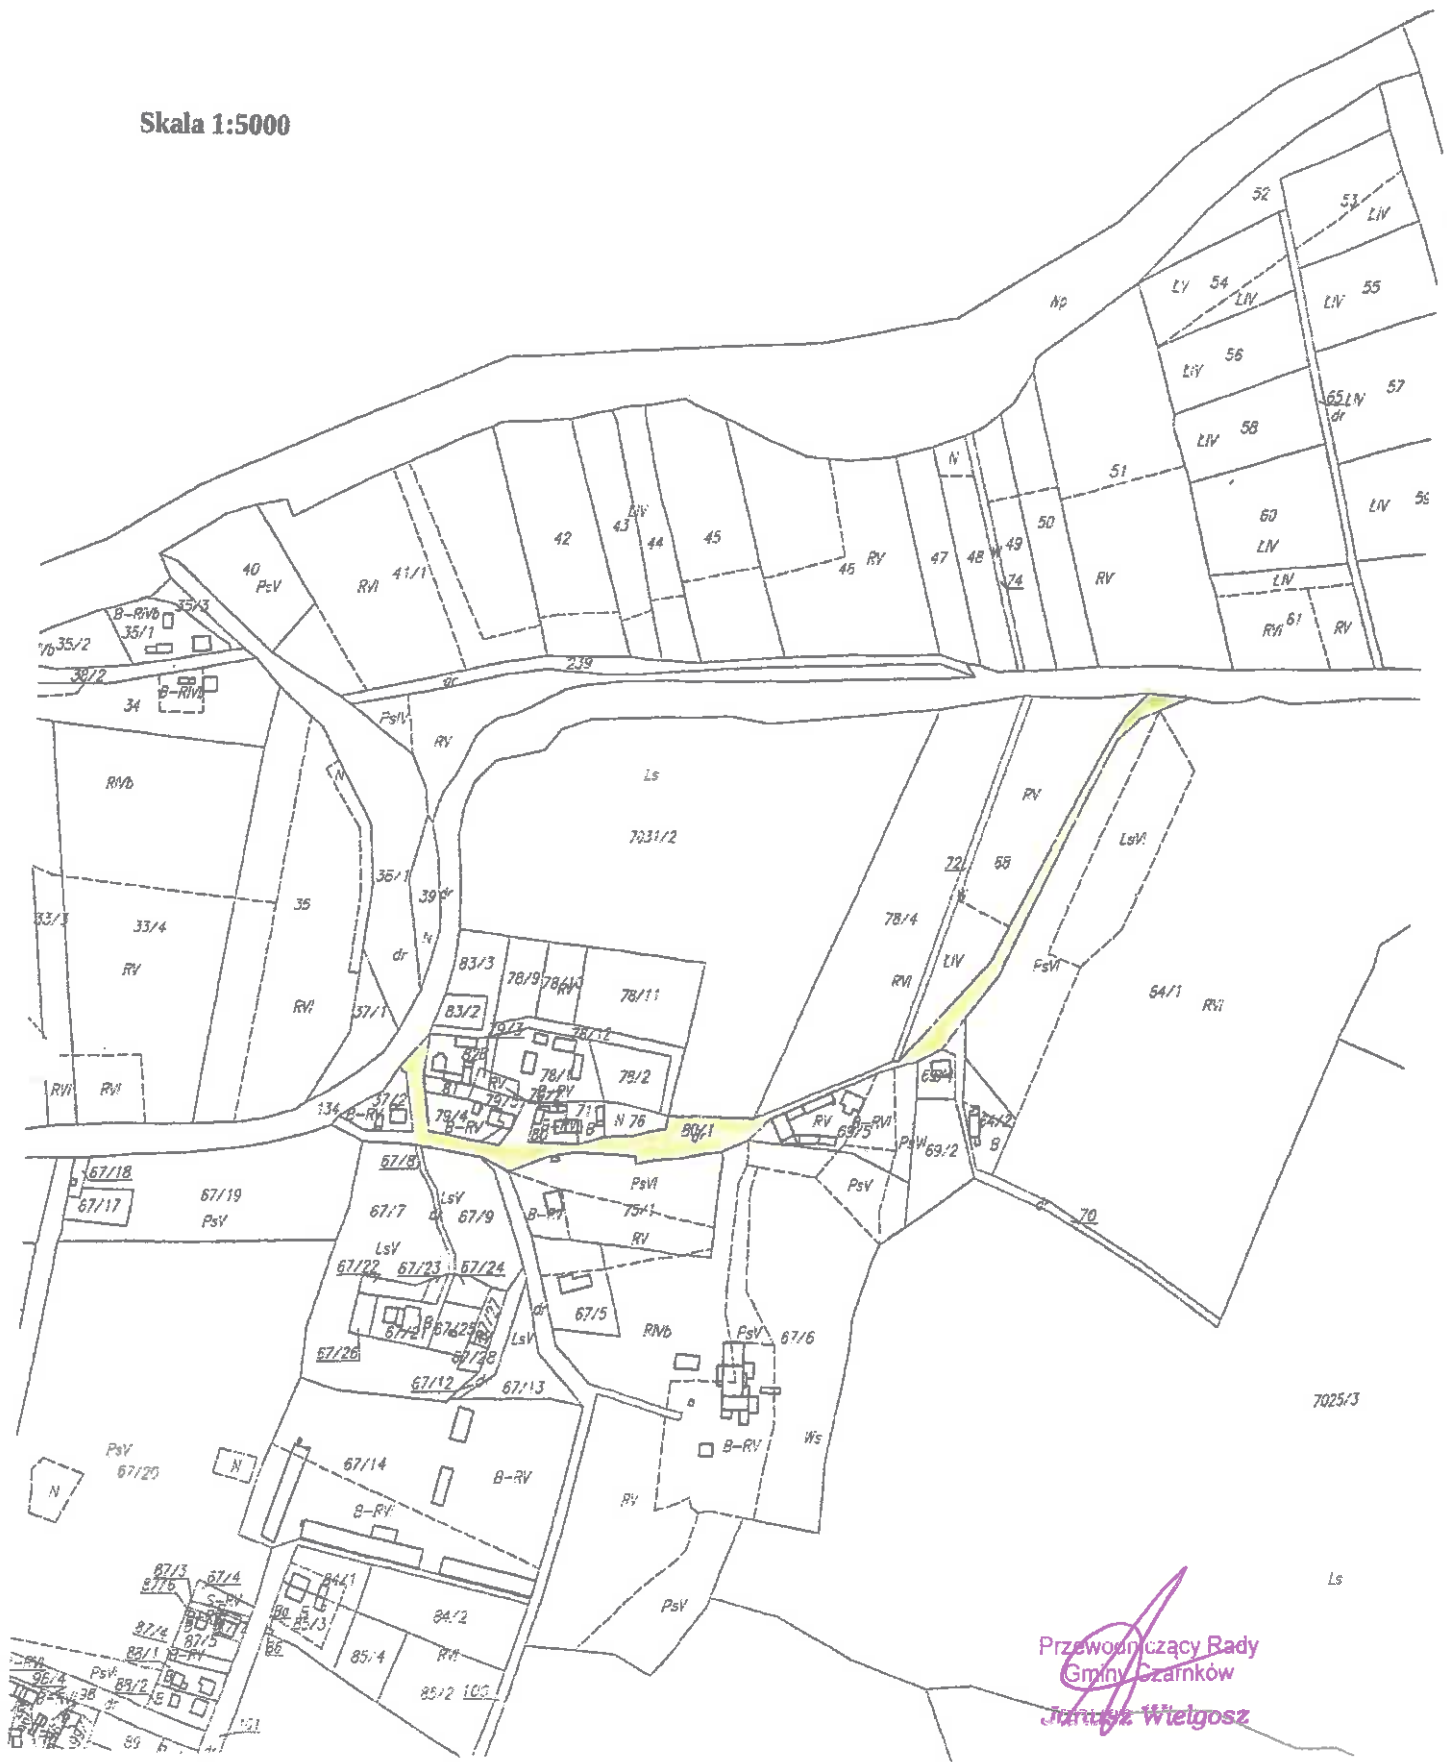

Przewodniczący Rady
Gminy Czarnków
Janusz Wielgosz