

UCHWAŁA Nr XI/90/11
RADY GMINY CZARNKÓW
z dnia 29 września 2011 roku

**w sprawie przystąpienia do sporządzania miejscowego planu zagospodarowania przestrzennego w
obrębach geodezyjnych Śmieszkowo, Białężyn, Grzępy dla terenu produkcji elektroenergetycznej**

Na podstawie: art. 18 ust. 2 pkt. 5 ustawy z dnia 8 marca 1990 r. o samorządzie gminnym (Dz. U. z 2001 r. Nr 142, poz. 1591, z 2002 r. Nr 23, poz. 220, Nr 62, poz. 558, Nr 113, poz. 984, Nr 153, poz. 1271, Nr 214, poz. 1806, z 2003 r. Nr 80, poz. 717, Nr 162, poz. 1568, z 2004 r. Nr 102, poz. 1055, Nr 116, poz. 1203, Nr 167, poz. 1759, z 2005 r. Nr 172, poz. 1441, Nr 175, poz. 1457, z 2006 r. Nr 17, poz. 128, Nr 181, poz. 1337, z 2007 r. Nr 48, poz. 327, Nr 138, poz. 974, Nr 173, poz. 1218, z 2008 r. Nr 180, poz. 1111, Nr 223, poz. 1458, z 2009 r. Nr 52, poz. 420, Nr 157, poz. 1241, z 2010 r. Nr 28, poz. 142 i 146, Nr 40, poz. 230, Nr 106, poz. 675, z 2011 r. Nr 21, poz. 113, Nr 117, poz. 679 i Nr 134, poz. 777),

- w związku z art. 20 ust. 1 ustawy z dnia 27 marca 2003 r. o planowaniu i zagospodarowaniu przestrzennym (Dz. U. z 2003r. Nr 80, poz. 717, z 2004 r. Nr 6, poz. 41, Nr 141, poz. 1492, z 2005 r. Nr 113, poz. 954, Nr 130, poz. 1087, z 2006 r. Nr 45, poz. 319, Nr 225, poz. 1635, z 2008 r. Nr 123, poz. 803, Nr 199, poz. 1227, Nr 201, poz. 1237, Nr 220, poz. 1413, z 2010 r. Nr 24, poz. 124, Nr 75, poz. 474, Nr 106, poz. 675, Nr 119, poz. 804, Nr 130, poz. 871, Nr 149, poz. 996, Nr 155, poz. 1043, z 2011 r. Nr 32, poz. 159 i Nr 153, poz. 901),

Rada Gminy Czarnków uchwala, co następuje

§ 1. Przystępuje się do opracowania miejscowego planu zagospodarowania przestrzennego w obrębach geodezyjnych: Śmieszkowo, Białężyn, Grzępy dla terenu produkcji elektroenergetycznej.

§ 2. Integralną częścią uchwały jest załącznik graficzny przedstawiający granice obszaru objętego projektem planu.


§ 3. Wykonanie uchwały powierza się Wójtowi Gminy Czarnków.

§ 4. Uchwała wchodzi w życie z dniem podjęcia.

Przewodniczący
Rady Gminy Czarnków
Henryk Mielicki

**ZAŁĄCZNIK GRAFICZNY NR 1
DO UCHWAŁY NR. XI/90/11.....
RADY GMINY CZARNKÓW
Z DNIA 29 WRZEŚNIA 2011**

SKALA 1:15 000

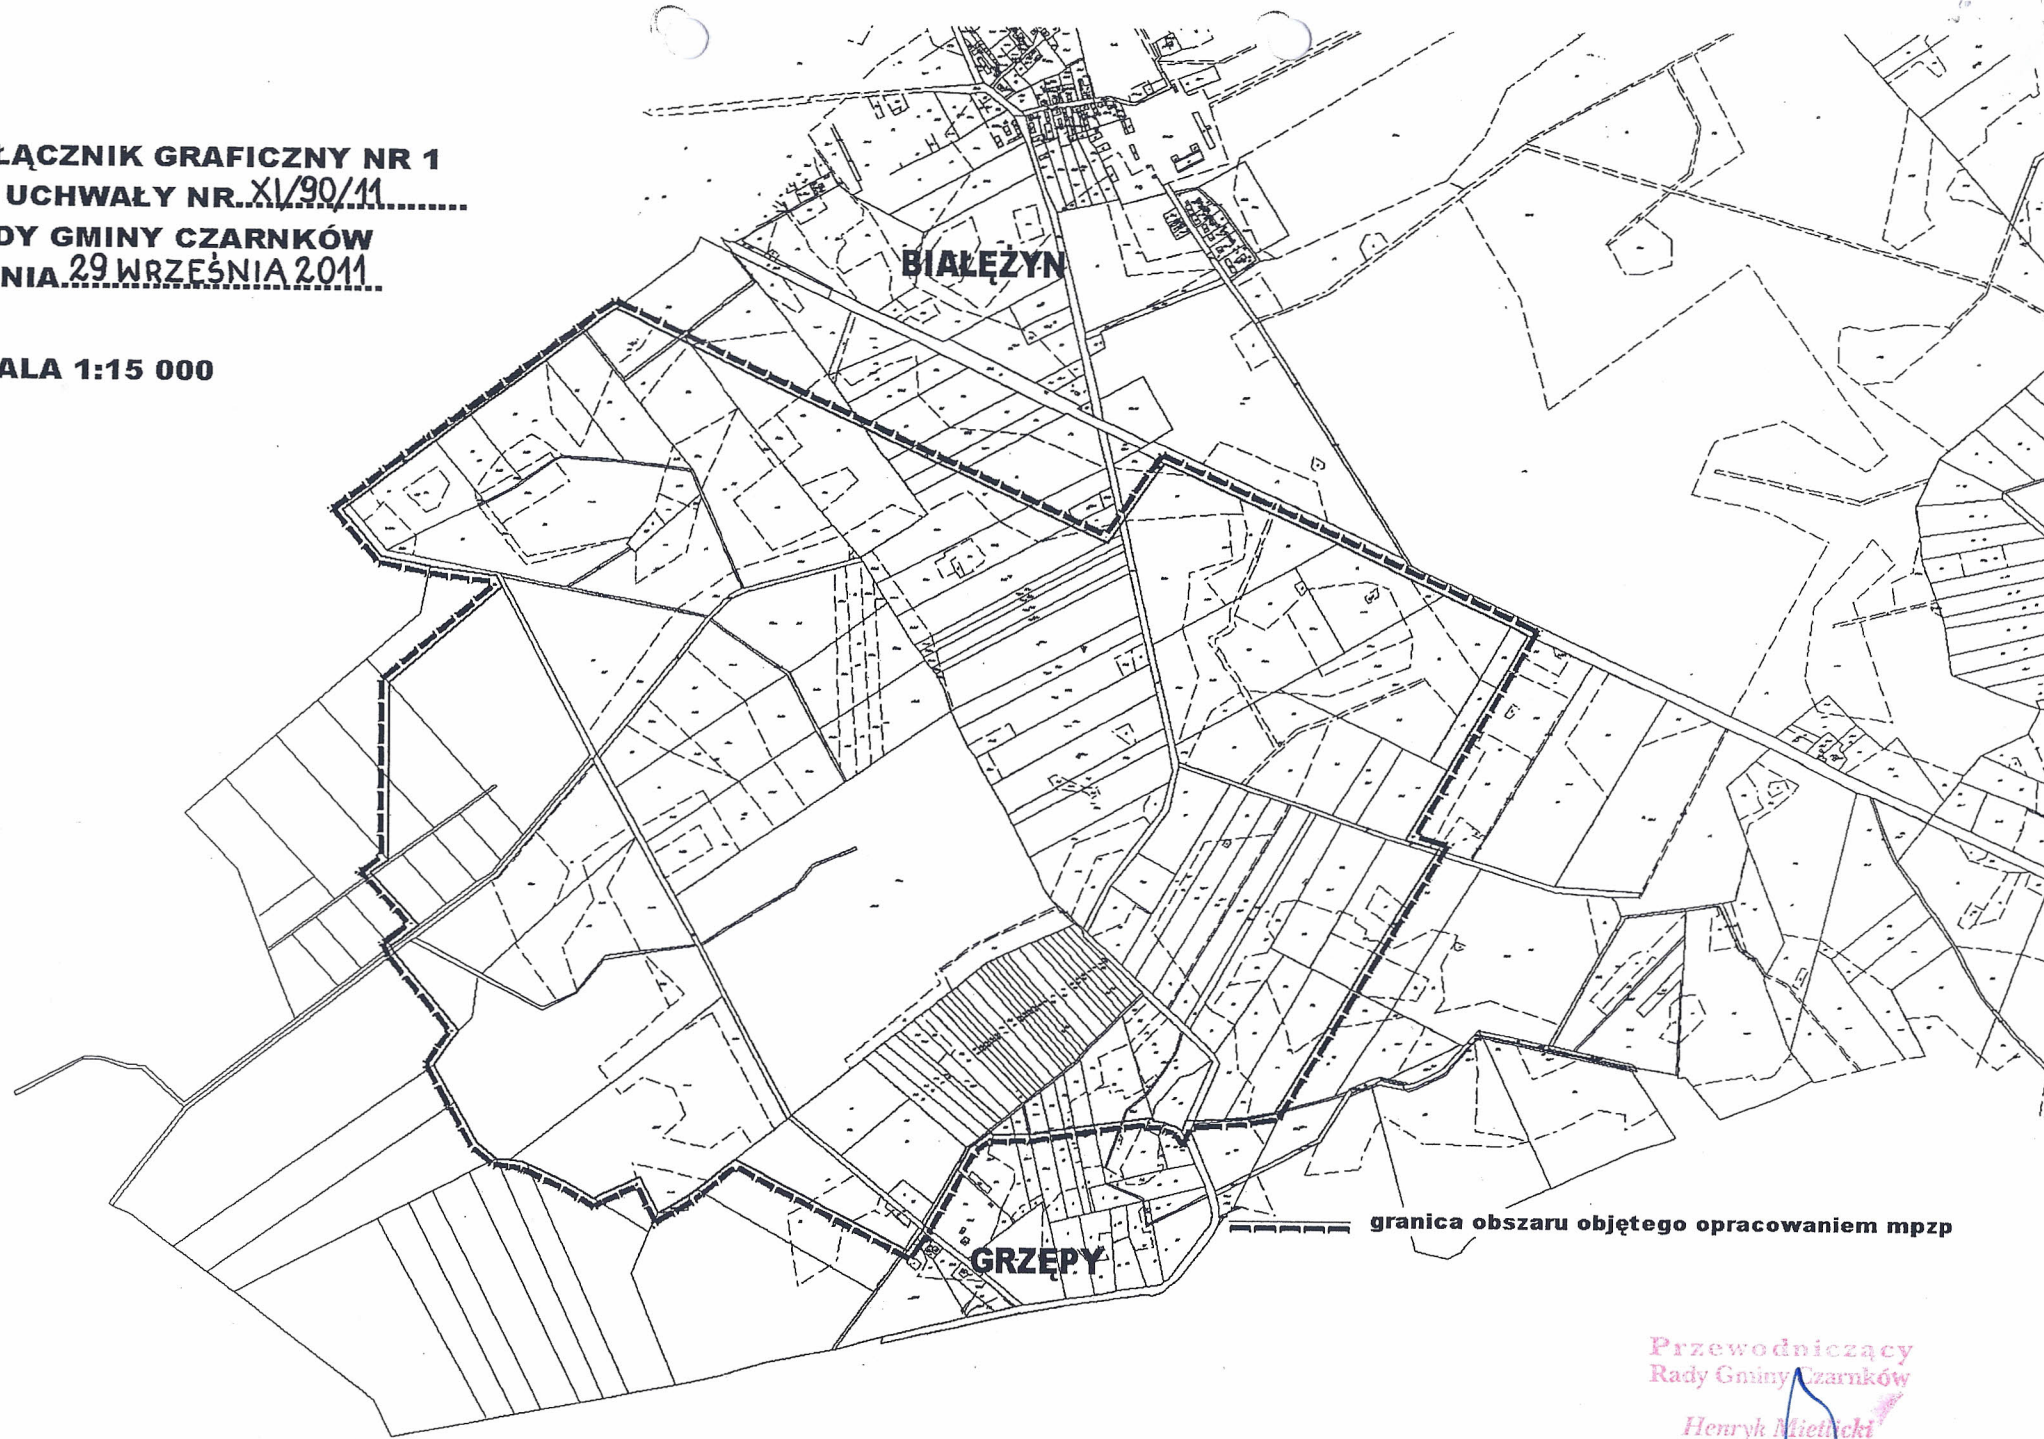

----- granica obszaru objętego opracowaniem mpzp

Przewodniczący
Rady Gminy Czarnków
Henryk Mielnicki