




0+000 Pw= 0,31 m²

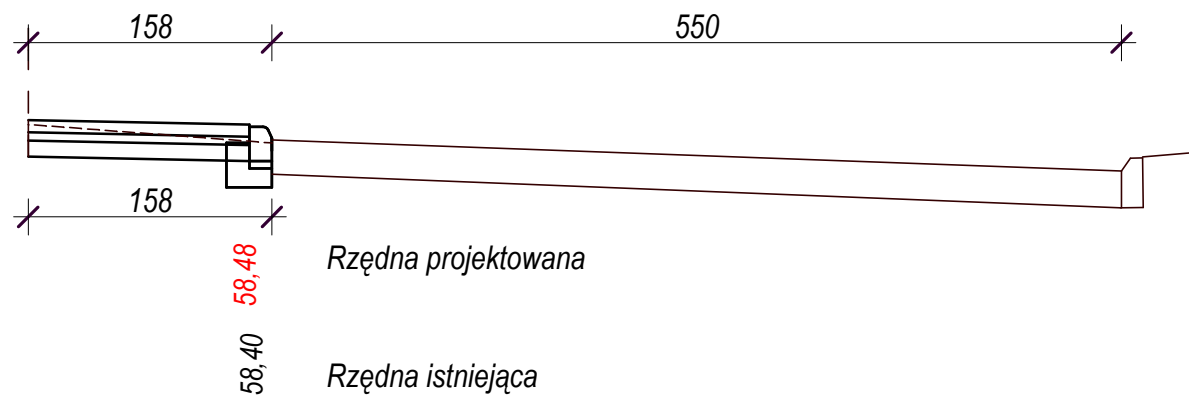


0+043,20 Pw= 0,29 m²

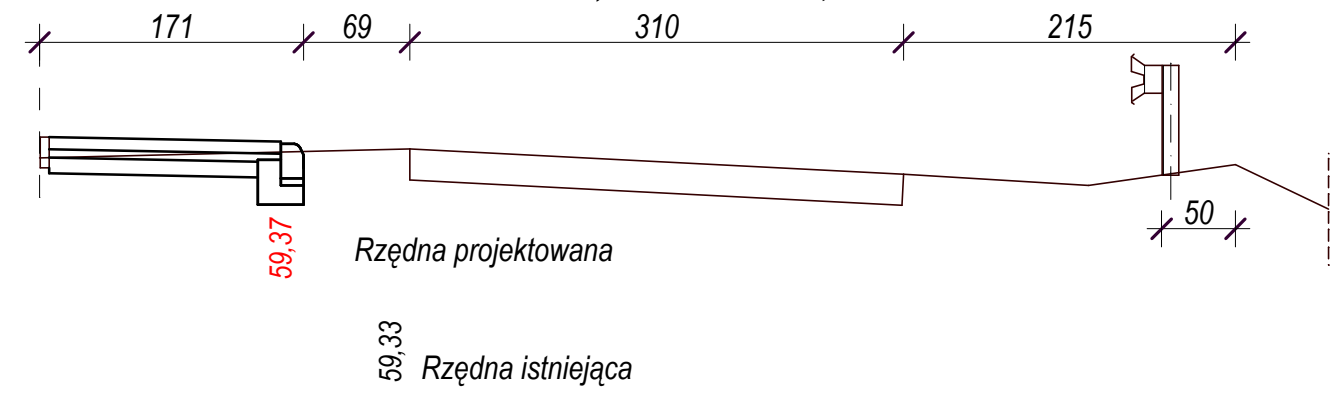


0+011,10 Pw= 0,48 m²

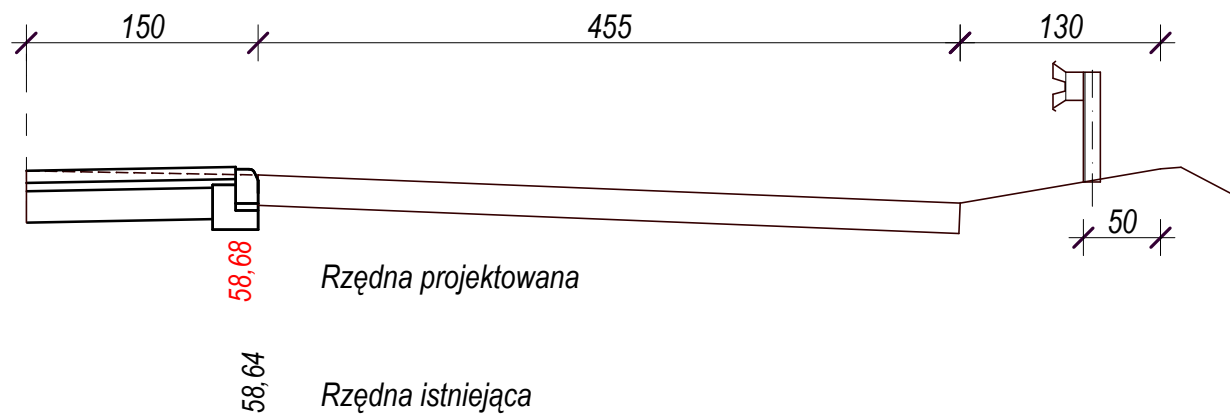


0+058,70 Pw= 0,28 m²

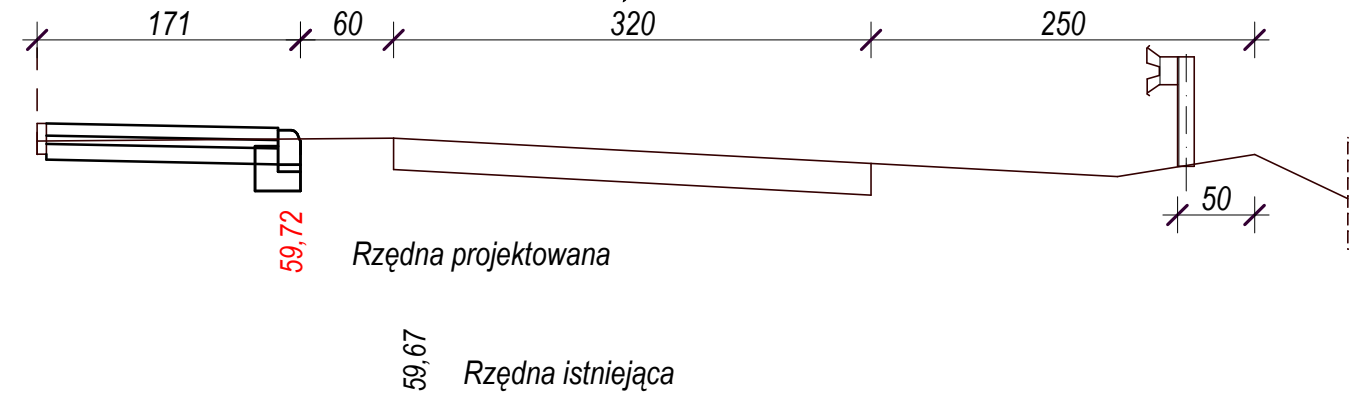

0+078,00 Pw= 0,36 m²

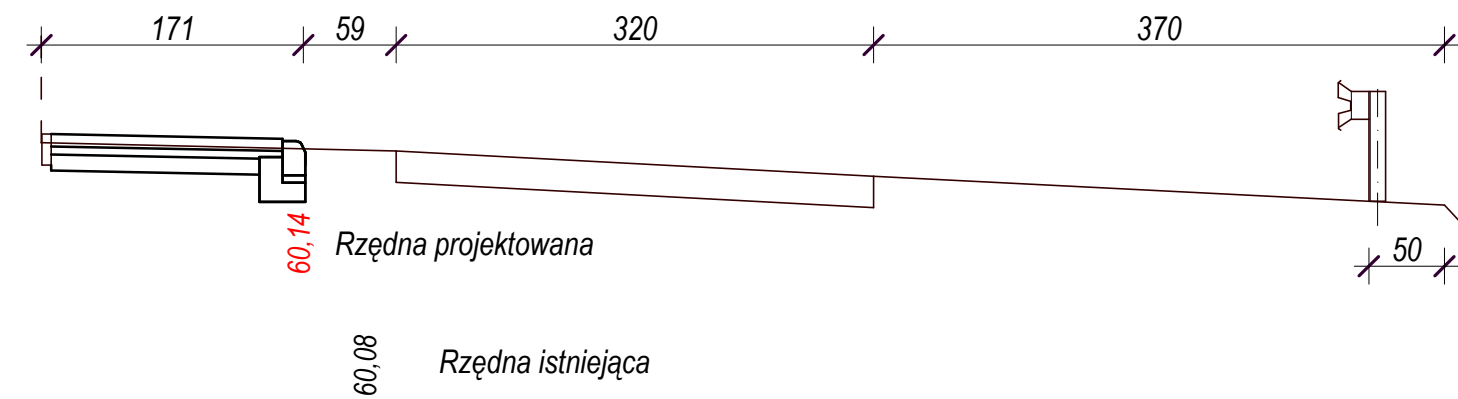

0+031,50 Pw= 0,59 m²

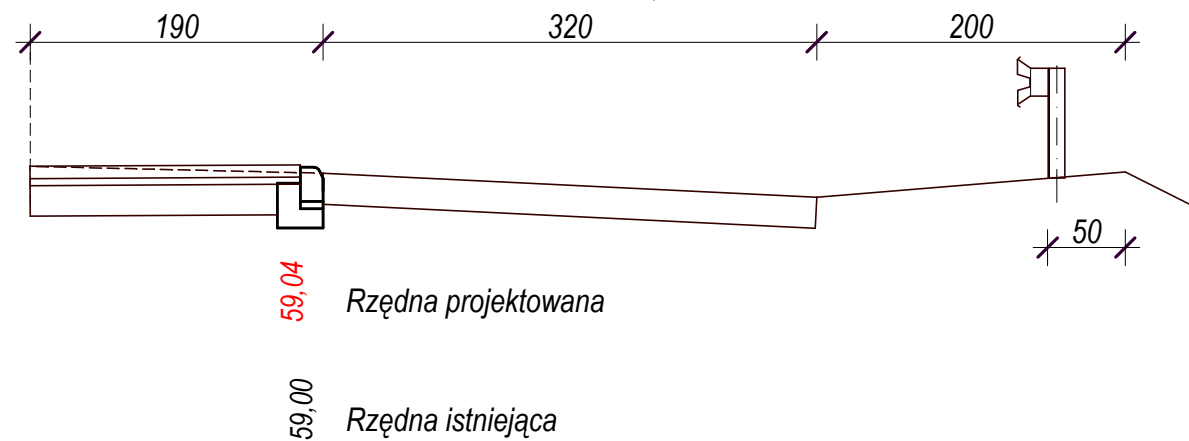

art t mgr inż. Krystyna Ładyko

64-700 Czarnków os. Słoneczne 1/12 tel. 693 021 848

Budowa chodnika na ul. Kościelnej w Kuźnicy Czarnkowskiej

Inwestor : Gmina Czarnków, ul. Rybaki 3, 64-700 Czarnków

Przekroje poprzeczne skala 1:50

Projektant :	Irena Mietlicka Nr uprawnień WKP 0208/ZOOD/05	podpis	10.2013 Rys.nr
Asystent projektanta :	inż. M. Ładyko os. Słoneczne 1/12 64-700 Czarnków Nr uprawnień GP 7342/1632/91		4a