

MIEJSCOWY PLAN ZAGOSPODAROWANIA PRZESTRZENNEGO GMINY CZARNKÓW na obszarze wsi Brzeżno w rejonie ulic Gębickiej i Czarnkowskiej



Rysunek planu

skala 1:1000



UCHWAŁA OGŁOSZONA
W DZIENNIKU URZĘDOWYM
WOJEWÓDZTWA
WIELKOPOLSKIEGO
NR 61 poz. 835
Z DNIA 01.04.2009r.

ZAŁĄCZNIK NR 1 DO UCHWAŁY
NR XXXII/235/09
RADY GMINY CZARNKÓW
Z DNIA 10 lutego 2009r.

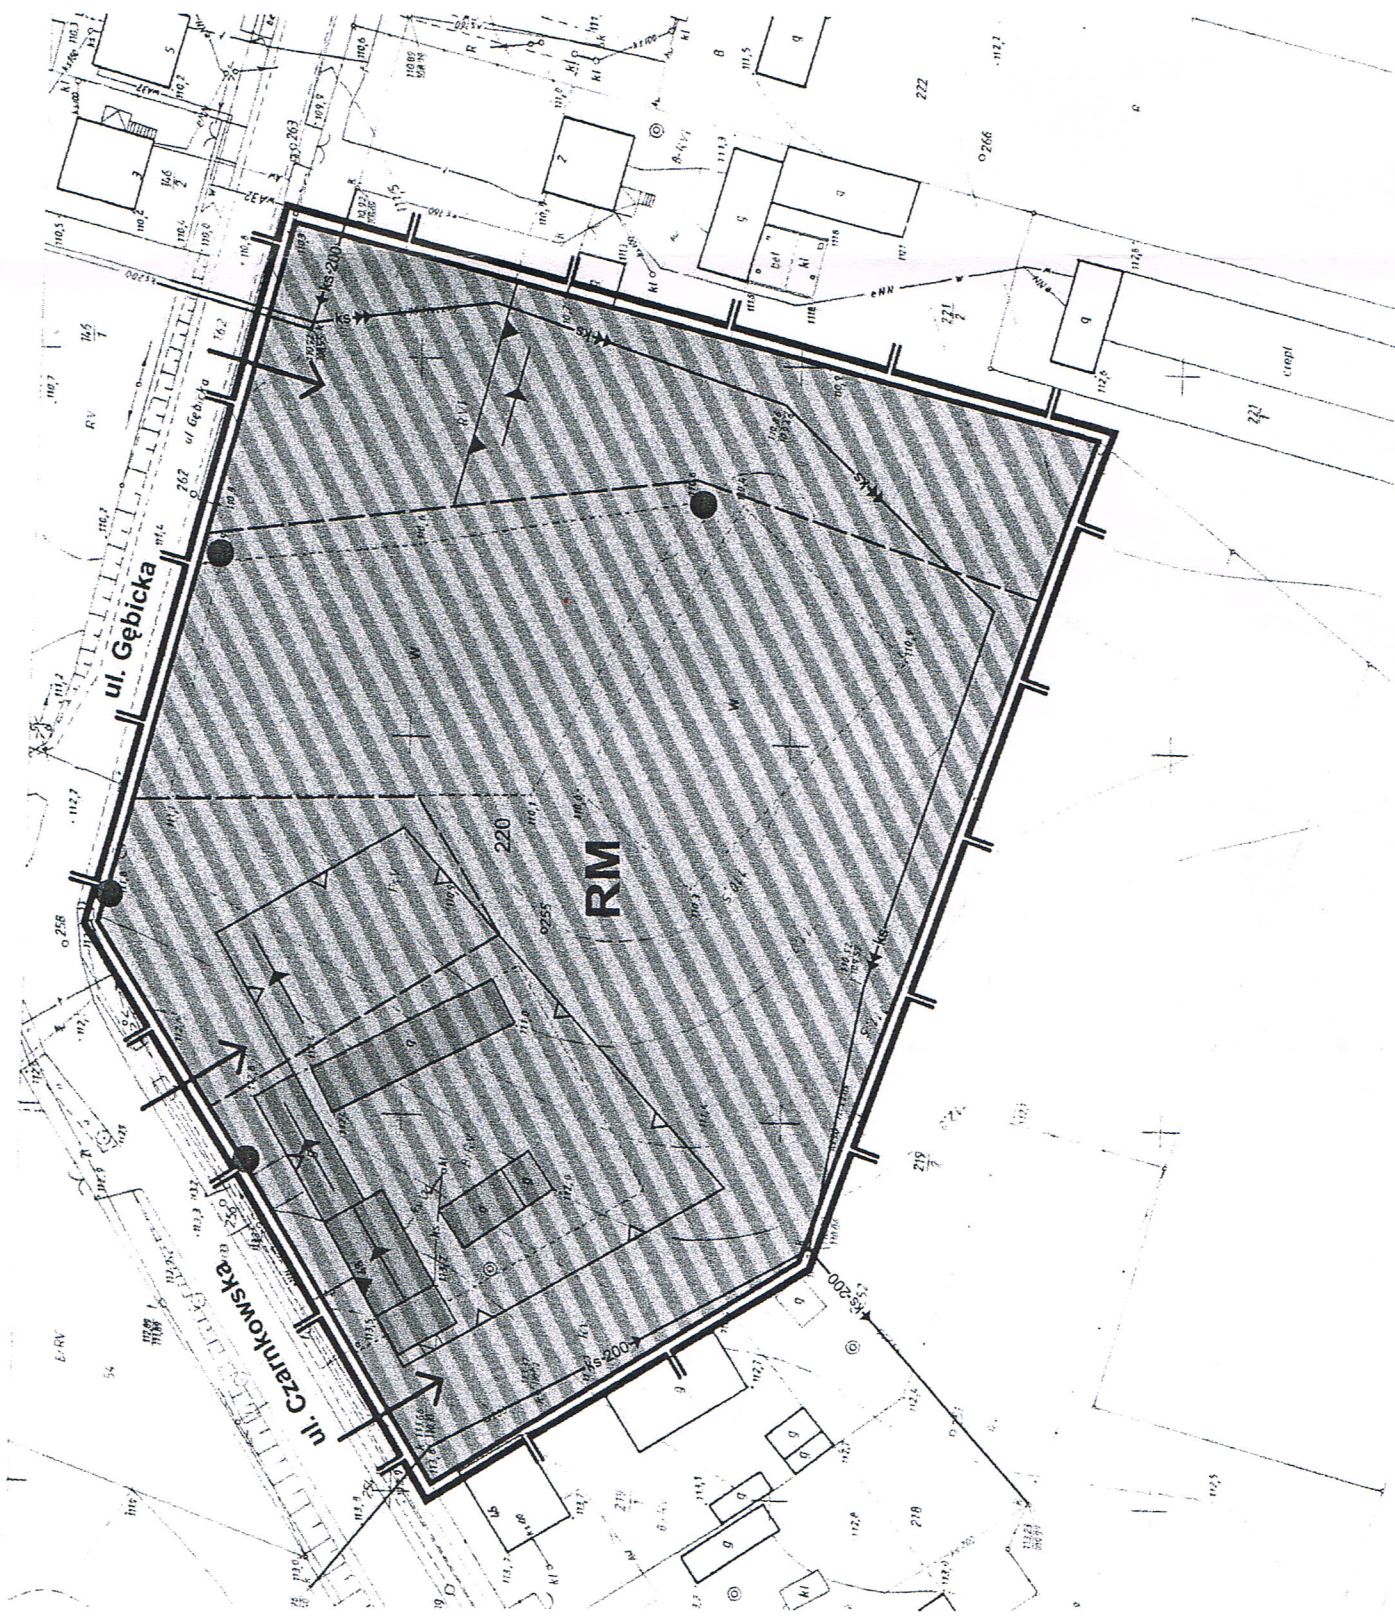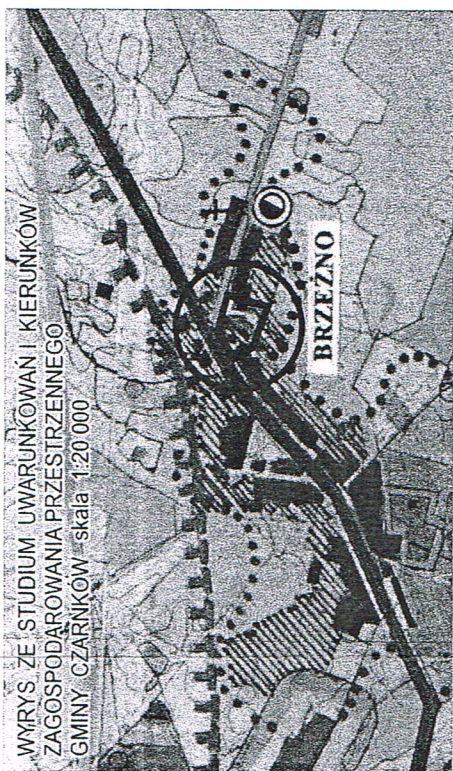

OZNACZENIA GRAFICZNE:

- granica obszaru objętego planem
- linie rozgraniczające tereny o różnym przeznaczeniu lub różnych zasadach zagospodarowania, zgodne z ewidencją gruntów
- zasady podziału na działki budowlane
- obowiązujące linie zabudowy
- maksymalne nieprzekraczalne linie zabudowy
- kierunek usytuowania przeważającej kalenicy
- zasady obsługi komunikacyjnej
- istniejący rurociąg tłoczny
- istniejąca kanalizacja sanitarna
- istniejące drzewa

PRZEZNACZENIE TERENU:

- teren zabudowy zagrodowej w gospodarstwach rolnych, hodowlanych i ogrodniczych

Tomira Łęska - Oleszak
ARCHITEKT
Projektowanie Urbanistyczne i Budowlane
64-920 Pila, ul. Mała Błonia 6

mgr inż. arch. Tomira Łęska - Oleszak arch. Tomira Łęska - Oleszak
członek Zachodniej Okręgowej Izby Urbanistów nr rej. Z-112 PROJEKTANT PLANÓW MIEJSCOWYCH
członek Zachodniej Okręgowej Izby Urbanistów nr rej. Z-112

mgr Wojciech Kramarz