

**UCHWAŁA NR XLV /327 / 2010**  
**Rady Gminy Czarnków**  
**z dnia 29 kwietnia 2010 roku**


**w sprawie : przystąpienia do sporządzenia miejscowego planu zagospodarowania przestrzennego gminy Czarnków na obszarze wsi Białężyn**

Na podstawie art. 18, ust. 2, pkt 5 ustawy z dnia 8 marca 1990 r. o samorządzie gminnym (tj. Dz. U. z 2001r. Nr 142, poz.1591, zm. Dz. U. z 2002r. Nr 23, poz.220, Nr 62, poz.558, Nr 113, poz.984, Nr 153, poz.1271, Nr 214, poz.1806, z 2003r. Nr 80, poz.717, Nr 162, poz. 1568, z 2004r. Nr 102, poz. 1055, Nr 116, poz. 1203, Nr 167, poz.1759, z 2005r. Nr 172, poz.1441, Nr 175, poz.1457, z 2006r. Nr 17, poz. 128, Nr 181, poz. 1337, z 2007 roku Nr 48, poz. 327, Nr 138, poz. 974, Nr 173, poz. 1218, z 2008 r. Nr 180, poz. 1111, Nr 223, poz. 1458 i z 2009 r. Nr 52, poz. 420, Nr 157, poz.1241, z 2010r. Nr 28, poz.142 i poz. 146) oraz art. 14 ust. 1 i 4 ustawy z dnia 27 marca 2003r. o planowaniu i zagospodarowaniu przestrzennym (Dz. U. z 2003 r. Nr 80, poz.717, zm. Dz. U z 2004r. Nr 6, poz. 41, Nr 141, poz. 1492, z 2005r. Nr 113 poz. 954, Nr 130 poz. 1087, z 2006r. Nr 45 poz. 319, Nr 225, poz. 1635 i z 2008r. Nr 199, poz. 1227, Nr 201, poz. 1237 i Nr 220, poz. 1413, z 2010r. Nr 24 poz.124) - Rada Gminy Czarnków uchwala, co następuje:

- § 1.1. Przystępuje się do sporządzenia miejscowego planu zagospodarowania przestrzennego na obszarze wsi Białężyn, zwanego dalej planem.
2. Granice obszaru objętego planem przedstawiono na mapach w skali 1:2000 stanowiących załączniki nr 1 i nr 2 do niniejszej uchwały.
- § 2. Wykonanie uchwały powierza się Wójtowi Gminy Czarnków.
- § 3. Uchwała wchodzi w życie z dniem podjęcia.

Przewodniczący  
Rady Gminy Czarnków

Henryk Włodarczyk

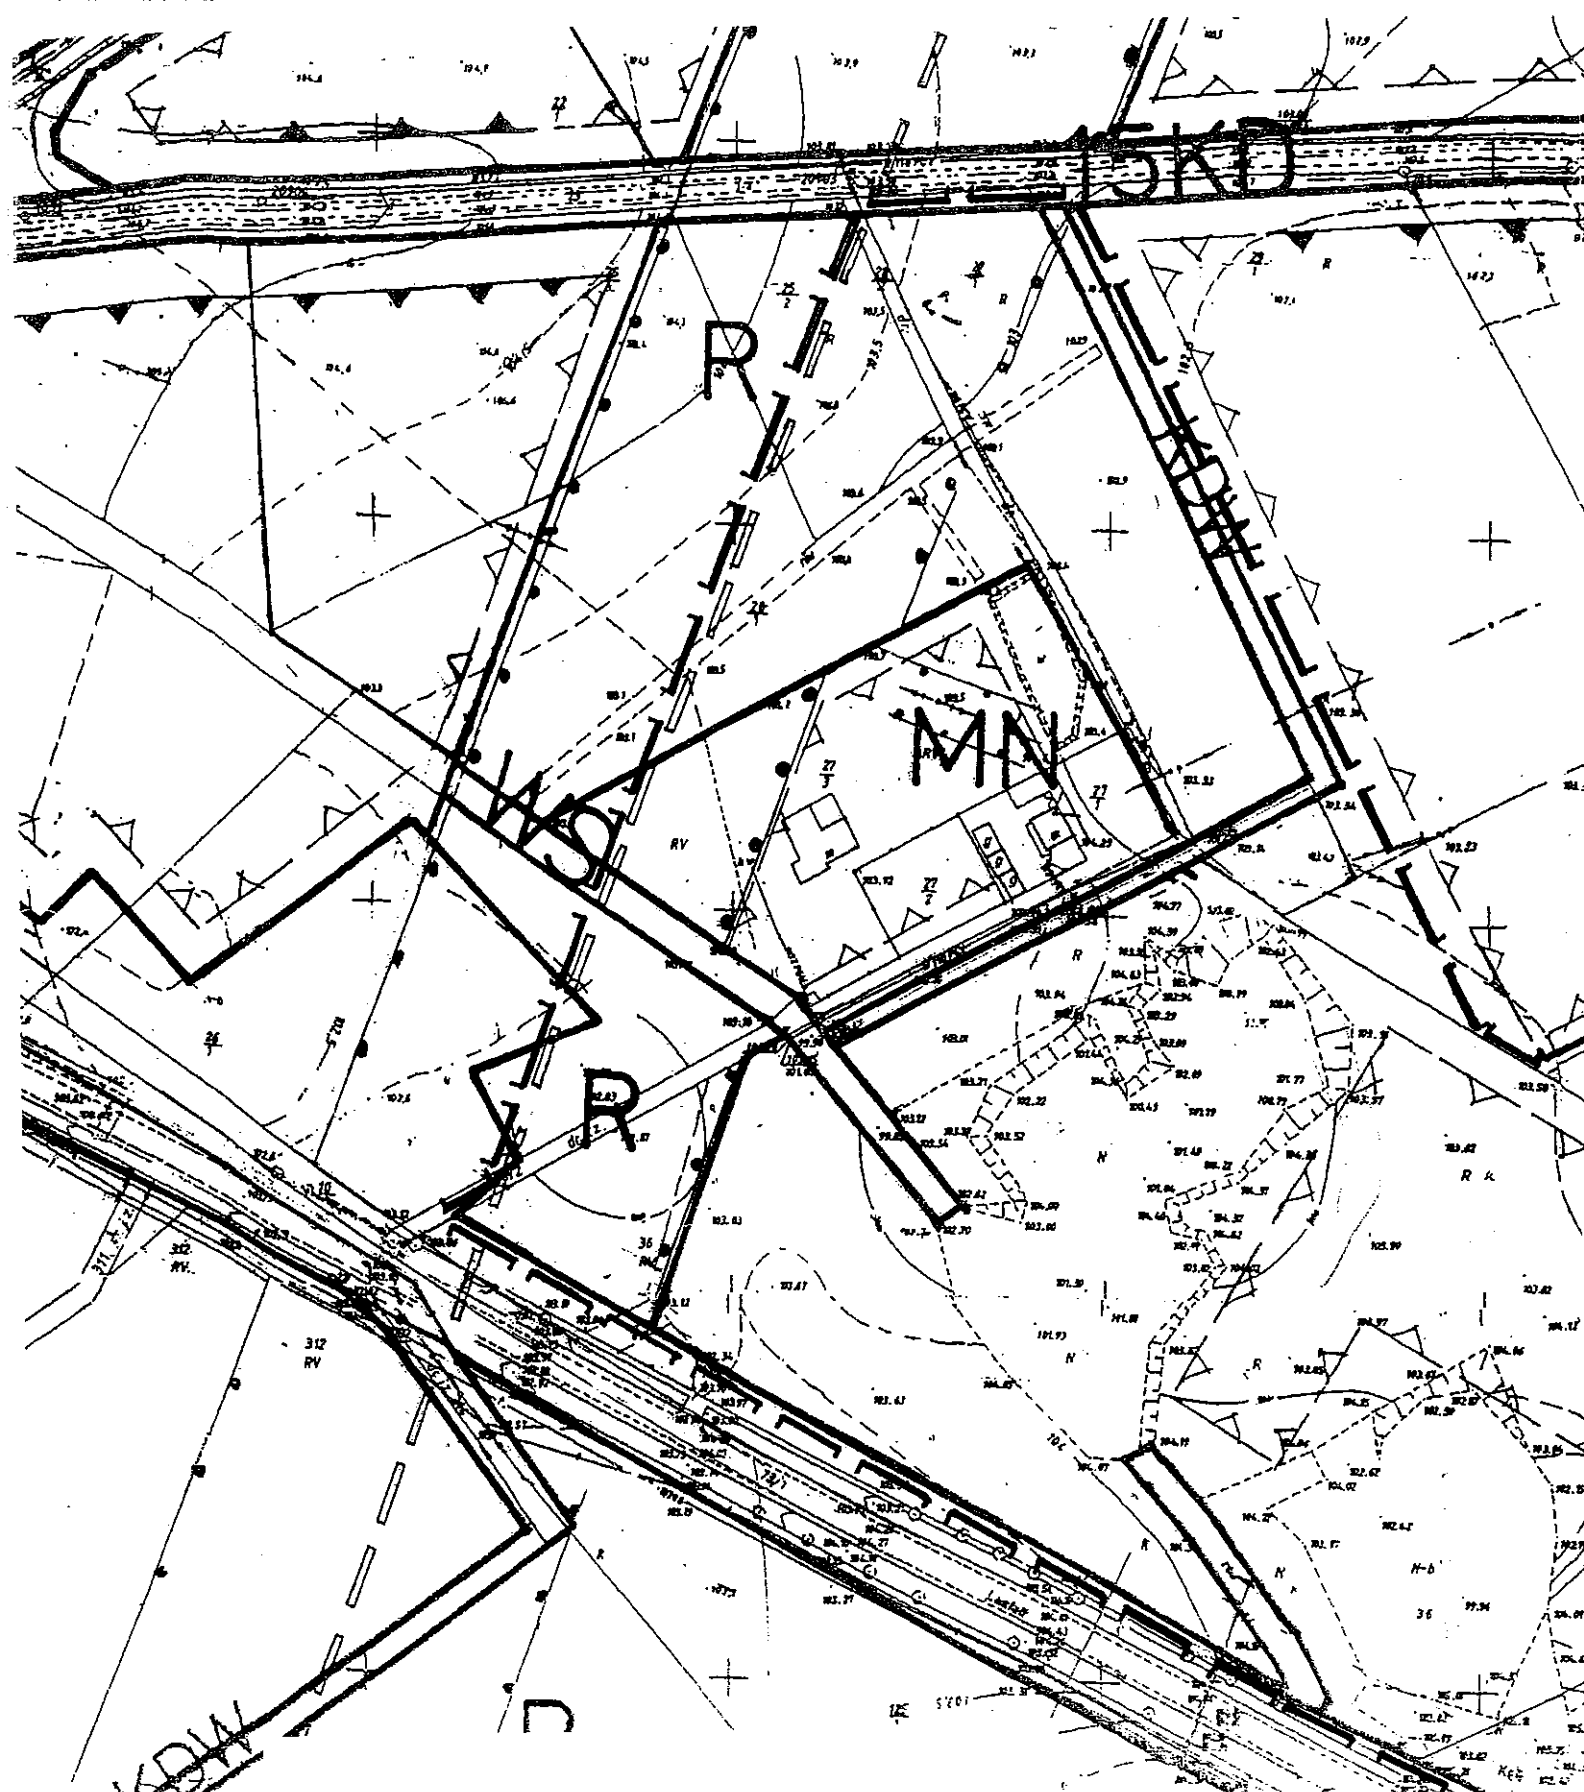


**MAPA SKALA 1 : 2000**

ZALĄCZNIK nr 1  
DO UCHWAŁY NR XLV /327/ 2010  
Rady Gminy Czarnków  
z dnia 29 kwietnia 2010 roku

 **GRANICE OPRACOWANIA**

Województwo: wielkopolskie  
Gmina: Czarnków  
Obręb (wieś): Białeżyn

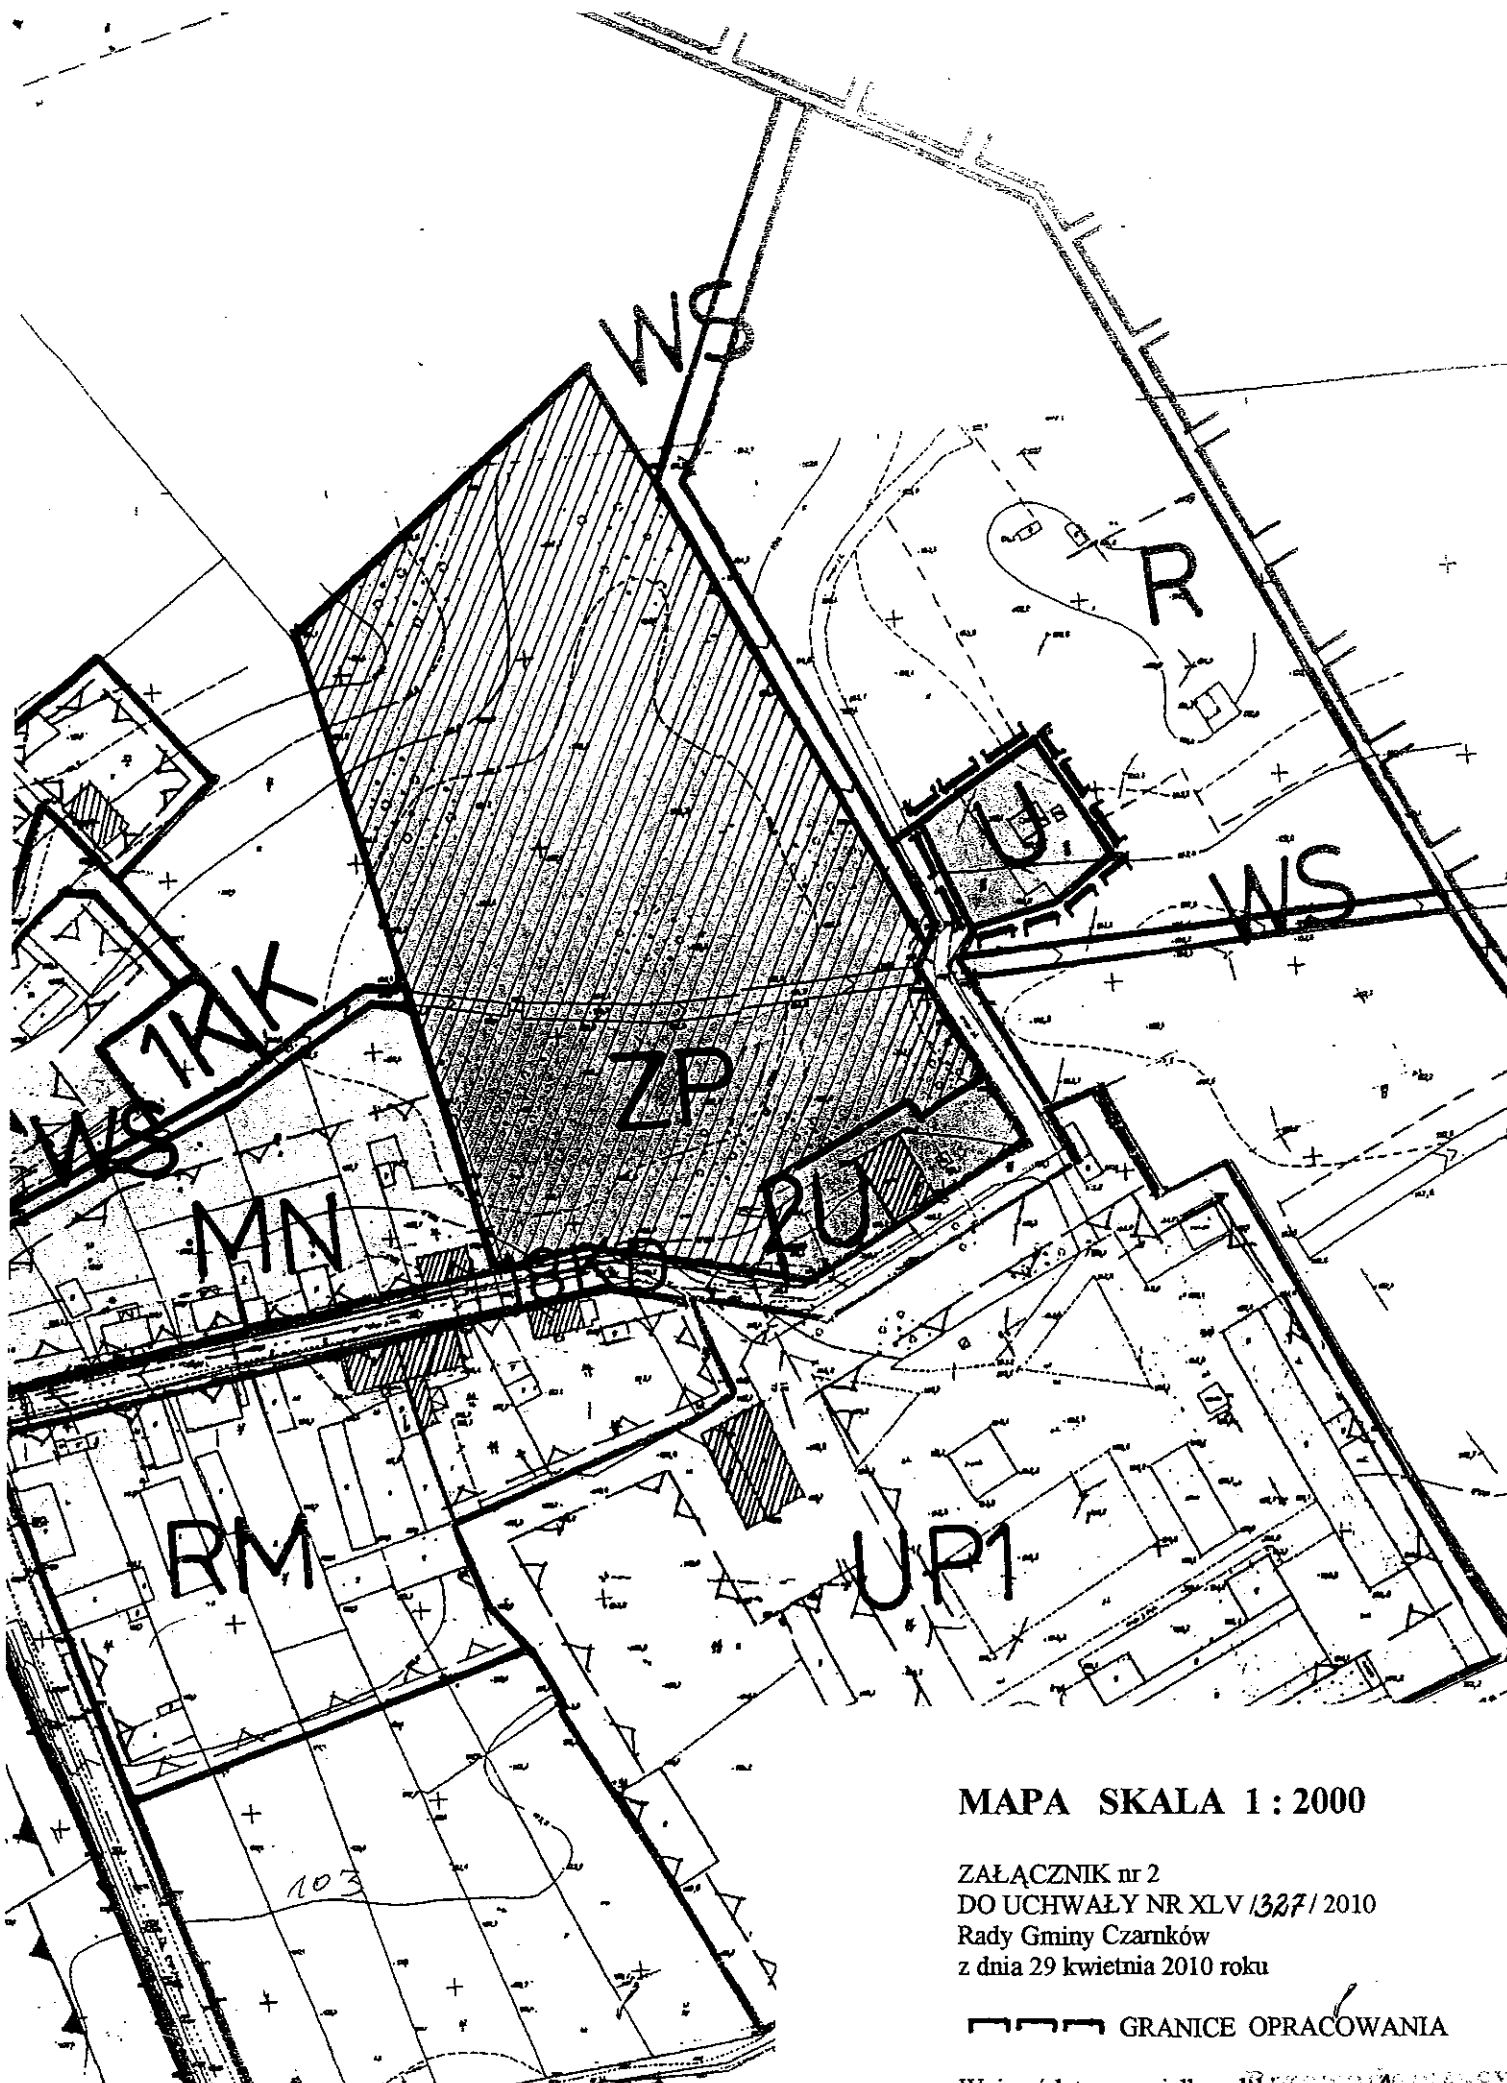

**MAPA SKALA 1 : 2000**

ZAŁĄCZNIK nr 2  
 DO UCHWAŁY NR XLV/1327/2010  
 Rady Gminy Czarnków  
 z dnia 29 kwietnia 2010 roku

 GRANICE OPRACOWANIA

Województwo: wielkopolskie  
 Gmina: Czarnków  
 Obręb (wieś): Białężyn

*Henryk Mioduch*