

Czarnków, dnia 11 lutego 2013 roku

BGK.6733.1.2.2013

**OBWIESZCZENIE  
WÓJTA GMINY CZARNKÓW**

Na podstawie art. 53, ust. 1 ustawy z dnia 27 marca 2003 roku o planowaniu i zagospodarowaniu przestrzennym (j.t. Dz. U. z 2012 r., poz. 647) **ZAWIADAMIAM,**

że w dniu 7 lutego 2013 roku, na wniosek **p. Piotra Łucyka działającego w imieniu inwestora - Gminy Czarnków** zostało wszczęte postępowanie w sprawie wydania decyzji o ustaleniu lokalizacji inwestycji celu publicznego dla przedsięwzięcia:

**budowa sieci wodociągowej na działkach nr 313/1 i 324 w Sarbce i nr 161 w Brzeźnie, gmina Czarnków**

Przebieg inwestycji przedstawiono na załączonej do obwieszczenia mapie w skali 1 : 2 000.

W związku z powyższym, istnieje możliwość składania uwag i wniosków w Urzędzie Gminy Czarnków w Czarnkowie, ul. Rybaki 3, pokój nr 9 (I piętro) w terminie 7 dni od daty doręczenia.

Doręczenie uważa się za dokonane po upływie 14 dni od dnia wywieszenia niniejszego obwieszczenia na tablicy ogłoszeń.

**Wobec powyższego, termin składania uwag i wniosków upływa po trzech tygodniach od daty wywieszenia niniejszego ogłoszenia na tablicy ogłoszeń.**

**WÓJT GMINY CZARNKÓW**  
/-/ Bolesław Chwarścianek

Niniejsze ogłoszenie zamieszcza się na tablicach ogłoszeń i na stronie internetowej [www.czarnkowgmina.pl](http://www.czarnkowgmina.pl) na okres: **od 12 lutego 2013 roku do 6 marca 2013 roku**

województwo: wielkopolskie


Powiat: czarnkowsko-trzcianecki

Jednostka ewidencyjna: Gmina Czarnków

Obręb ewidencyjny: SARBKA/BRZEŻNO

Wyrys z mapy ewidencyjnej

Skala 1:2 000

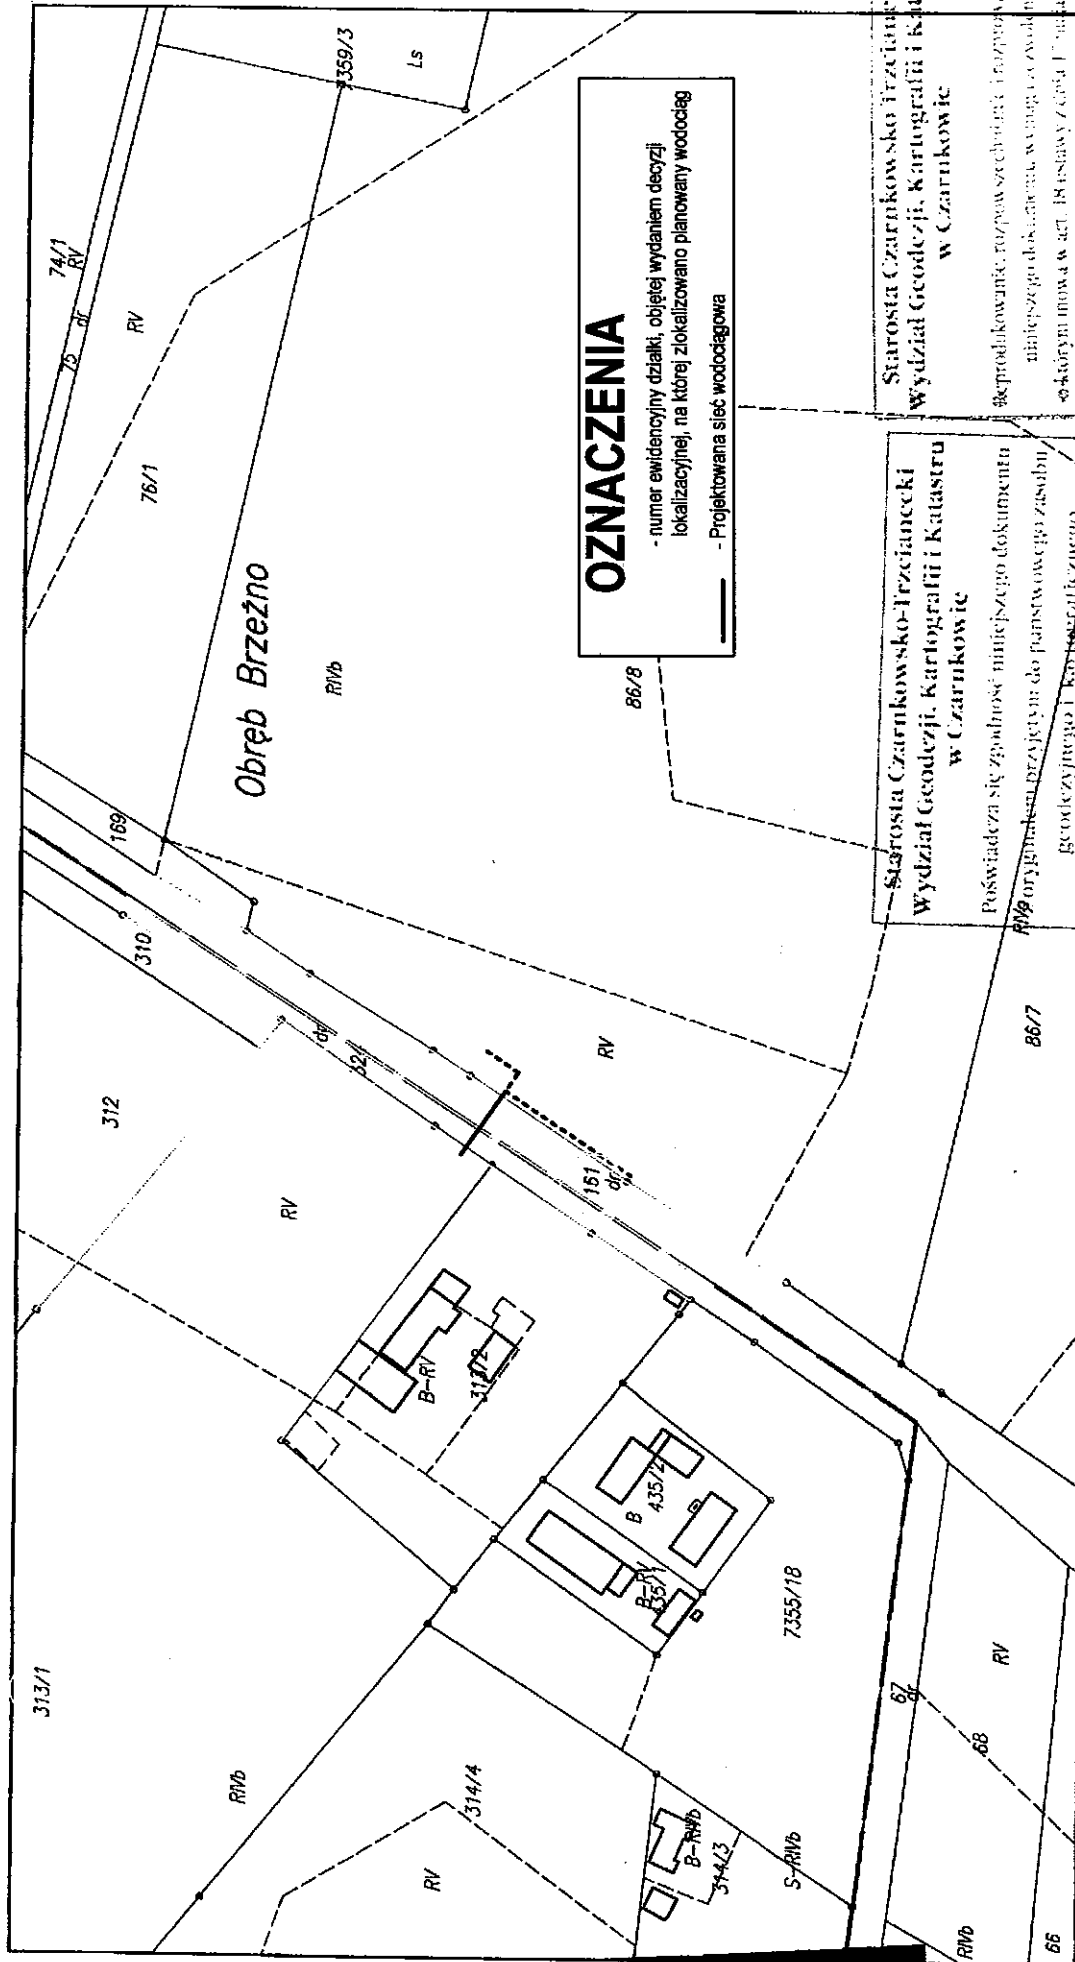

Dr. 2297/2012

**OZNACZENIA**

- numer ewidencyjny działki, objętej wydanym decyzją lokalizacyjną, na której zlokalizowano planowany wodociąg
- Projektowana sieć wodociągowa

Starosta Czarnkowsko-Trzcianecki  
Wydział Geodezji, Kartografii i Katastru  
w Czarnkowie

Poświadczam się zgodność niniejszego dokumentu  
z oryginałem przyjętym do państwowego zasobu  
geodezyjnego i kartograficznego

Starosta Powiatu Czarnkowie  
w dniu 30 SIE. 2012

Czarnków, dnia  
30 SIE. 2012 z up. Starosty  
starostwa powiatowego w Czarnkowie  
służbowe oznaki uprawnień

mgr inż. Danuta Rychniewska-Słodowa  
GRODZIA

Starosta Czarnkowsko-Trzcianecki  
Wydział Geodezji, Kartografii i Katastru  
w Czarnkowie

Reprodukowanie, rozpowszechnianie i wykorzystanie  
niniejszego dokumentu w inny sposób niż  
określony nową w art. 18 ustawy z dnia 17 maja 1989r.  
o kartografii i o państwowym zasobie geodezyjnym  
(Dz.U. z 2010, Nr 93, poz. 1577 z zm.)

Czarnków, dnia  
30 SIE. 2012 z up. Starosty  
starostwa powiatowego w Czarnkowie  
służbowe oznaki uprawnień

mgr inż. Danuta Rychniewska-Słodowa  
GRODZIA