


MAPA DO CELÓW PROJEKTOWYCH


Skala 1 : 500 / powiększenie z 1:1000/

402.434.163

Woj. wielkopolskie
Powiat: czarnkowsko - trzcianecki
Jednostka ewidencyjna: 300202_2, Czarnków
Obręb: 0004, Ciszkowo

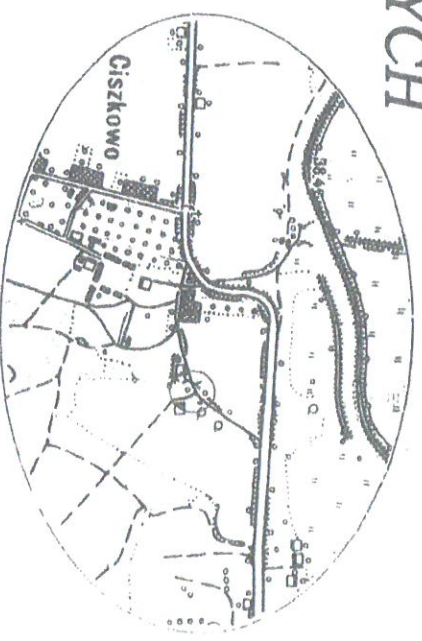

Szkiec orientacyjny w skali 1:25 000

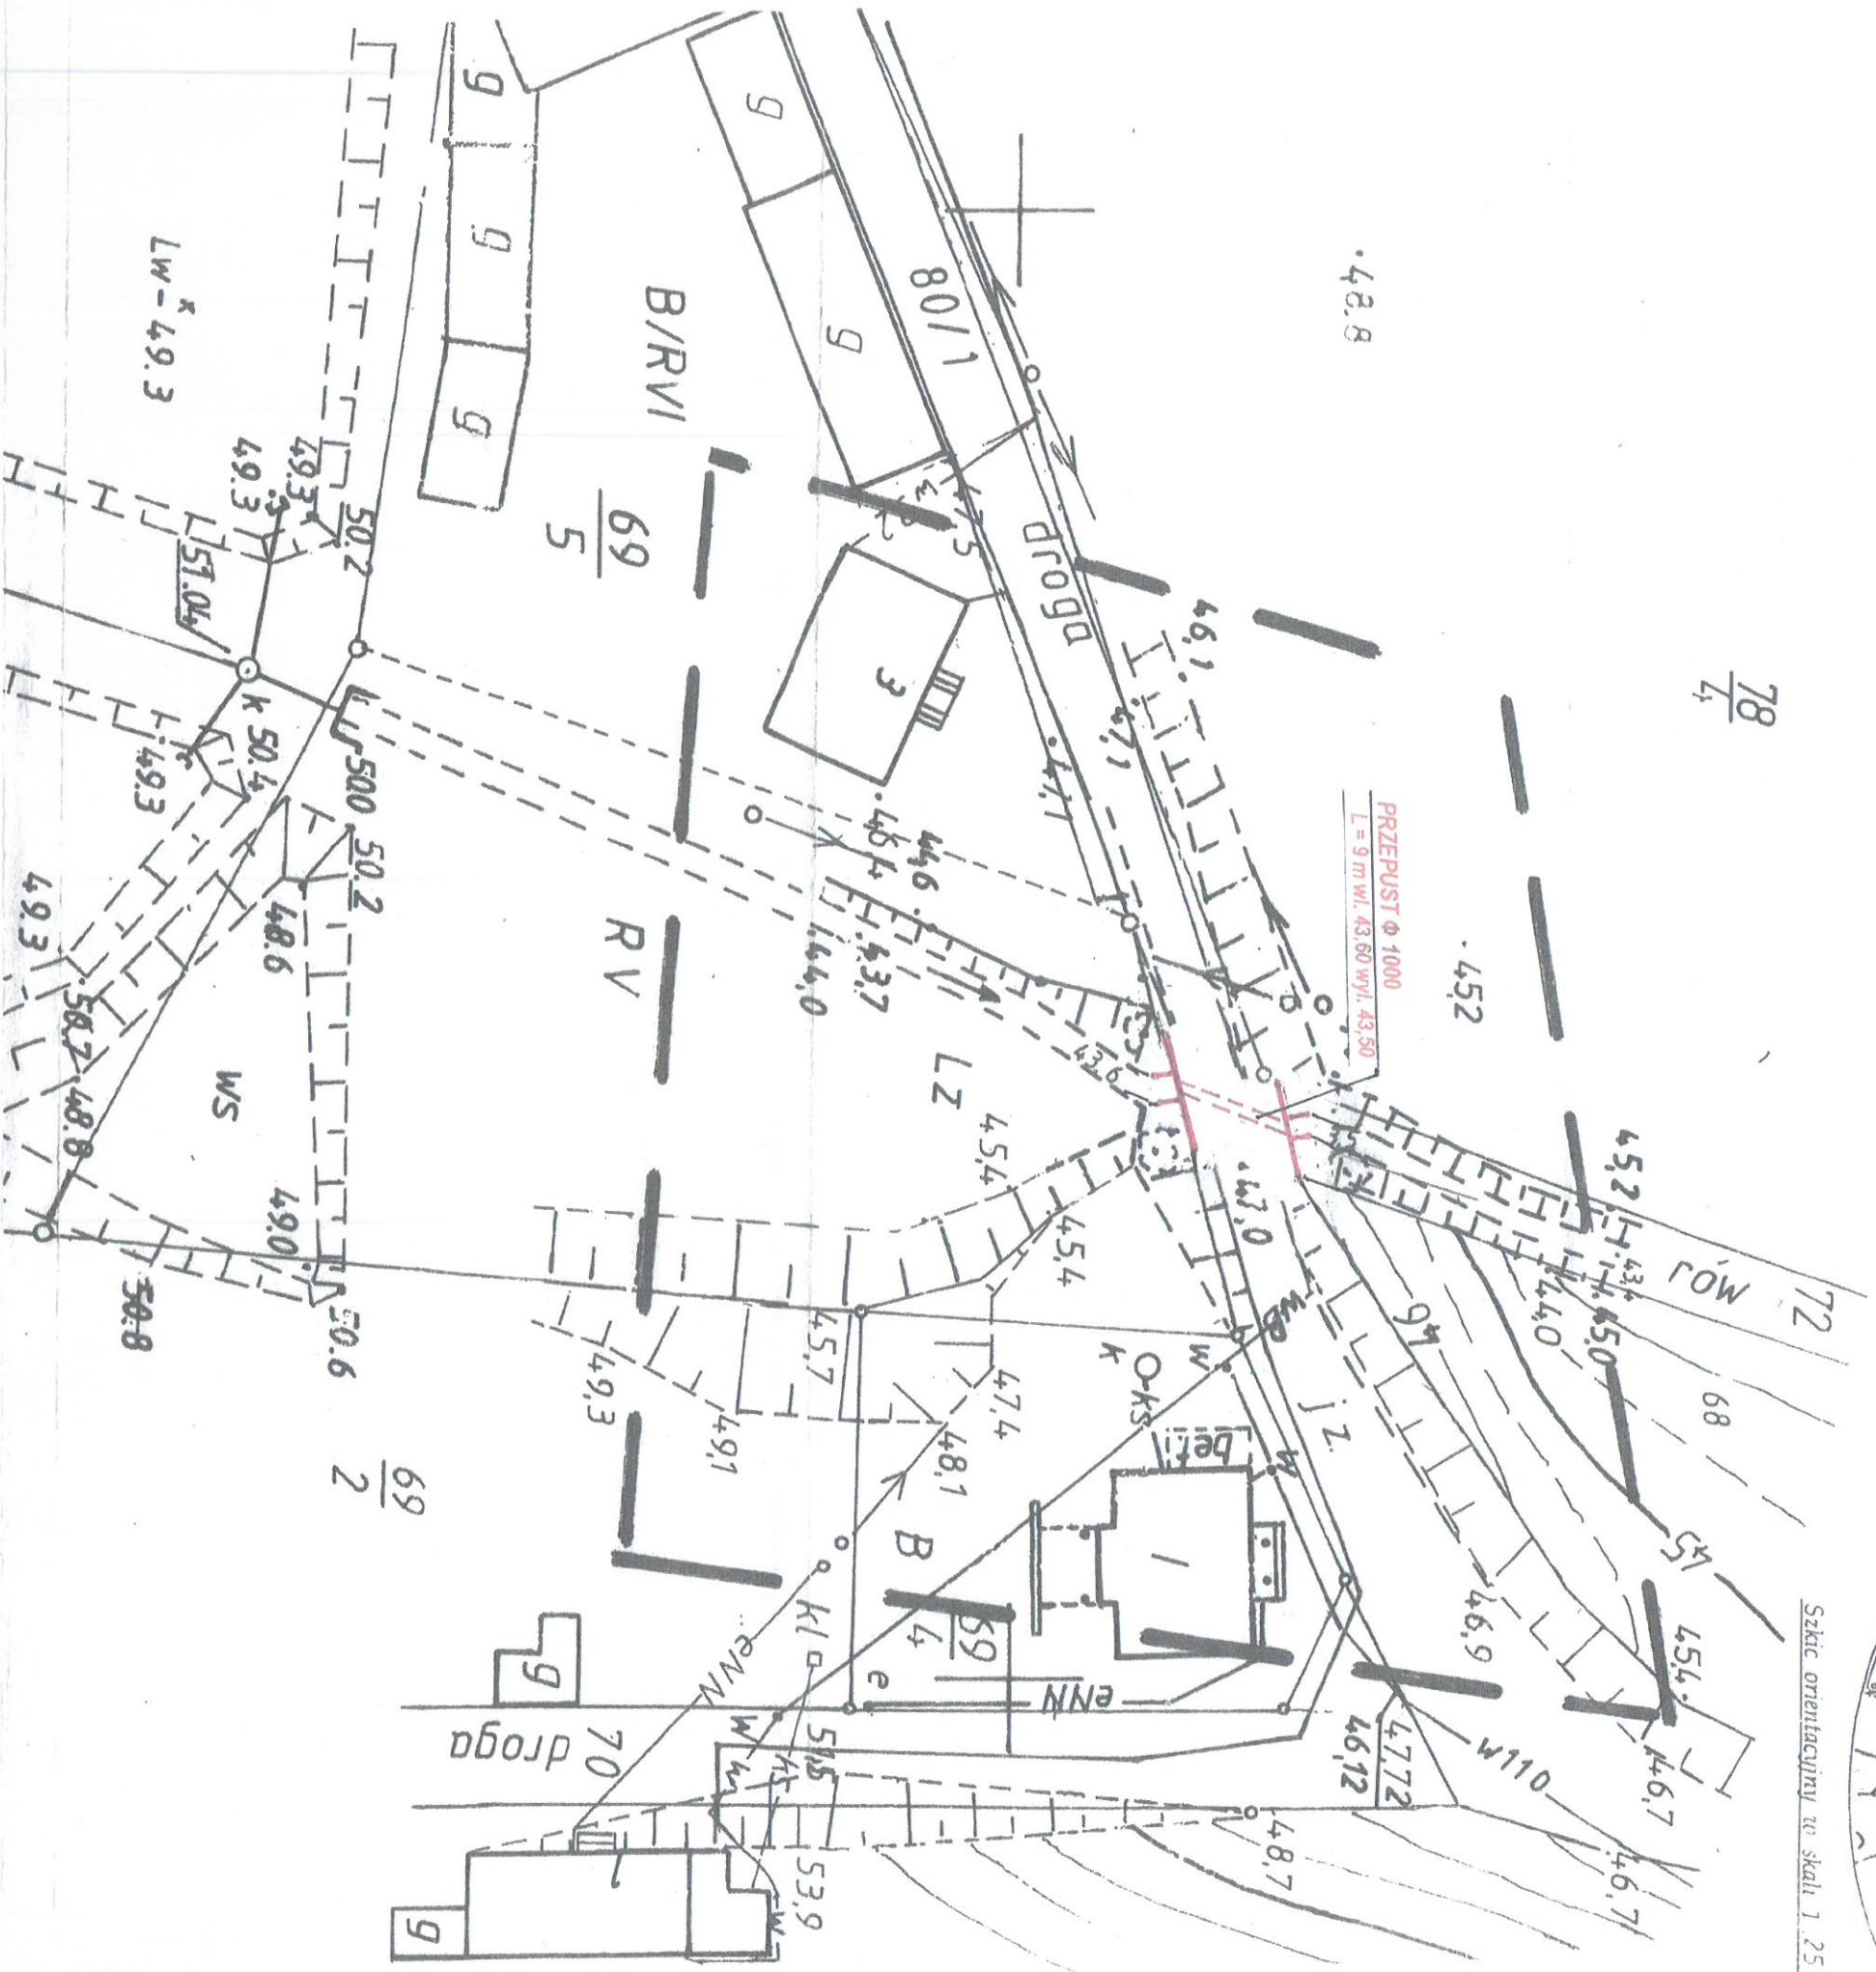

Poswiadcza się, że niniejszy dokument został opracowany w wyniku prac geodezyjnych i kartograficznych, których rezultaty zawiera operat techniczny wpisany do ewidencji materiałów państwowego zasobu geodezyjnego i kartograficznego

STAROSTA CZARNKOWSKO - TRZCIANECKI

P. 3002. 2017. 1037

(Indentyfikator ewidencyjny materiału zasobu - operatu technicznego)

2 9 C L E. 2017

(Data wpisania operatu technicznego do ewidencji materiałów zasobu)

z up. STAROSTY

mgr inż. Dariusz Ryckiewicz, Starosta

(Inne oznaczenia typowe w ewidencji reprezentującej organ)

Kartograficznej

Układ współrzędnych, 1965*
Układ odniesienia Kroszstad86
Szczegółowość gruntuowa : nie badano
Identyfikator GK. 6640.1047. 2017
stan na dzień 22-06-2017
wykonat:

Firma Handlowo - Usługowa, MARIKO,
Marek Horoszkiewicz
Geodeja uprawniony 77501
Ul : Mysliwska 2 tel. 255-59-52
64-700 Czarnków kdm.0608-114-808

Kierownik robót
Geodeja uprawniony 18950
Tomasz Janke

mgr inż. Aleksander Ciemiński
os. Słowackiego 1A/I, 64-980 Trzcianka
Up. P. 010626 nr NN 8345 56682
Up. B. 01028224 nr NN 8342/19/94
Rzeczoznawca techniczny SITMW NDT