



KOPIA MAPY ZASADNICZEJ

Skala 1 : 500  
402.432.034.4

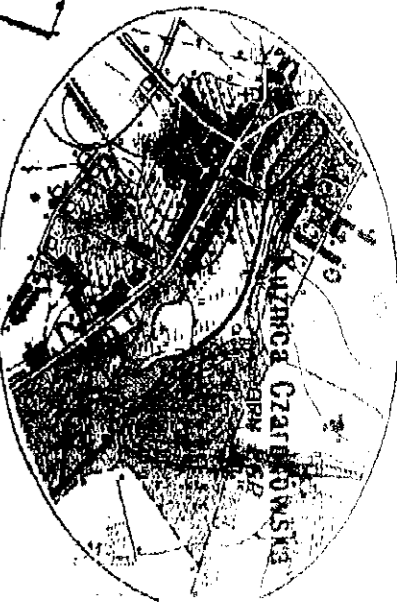

Woj. Wielkopolskie  
Gmina: Czarnków  
Wś: Kuźnica Czarnkowska  
Działka: 224 - 233

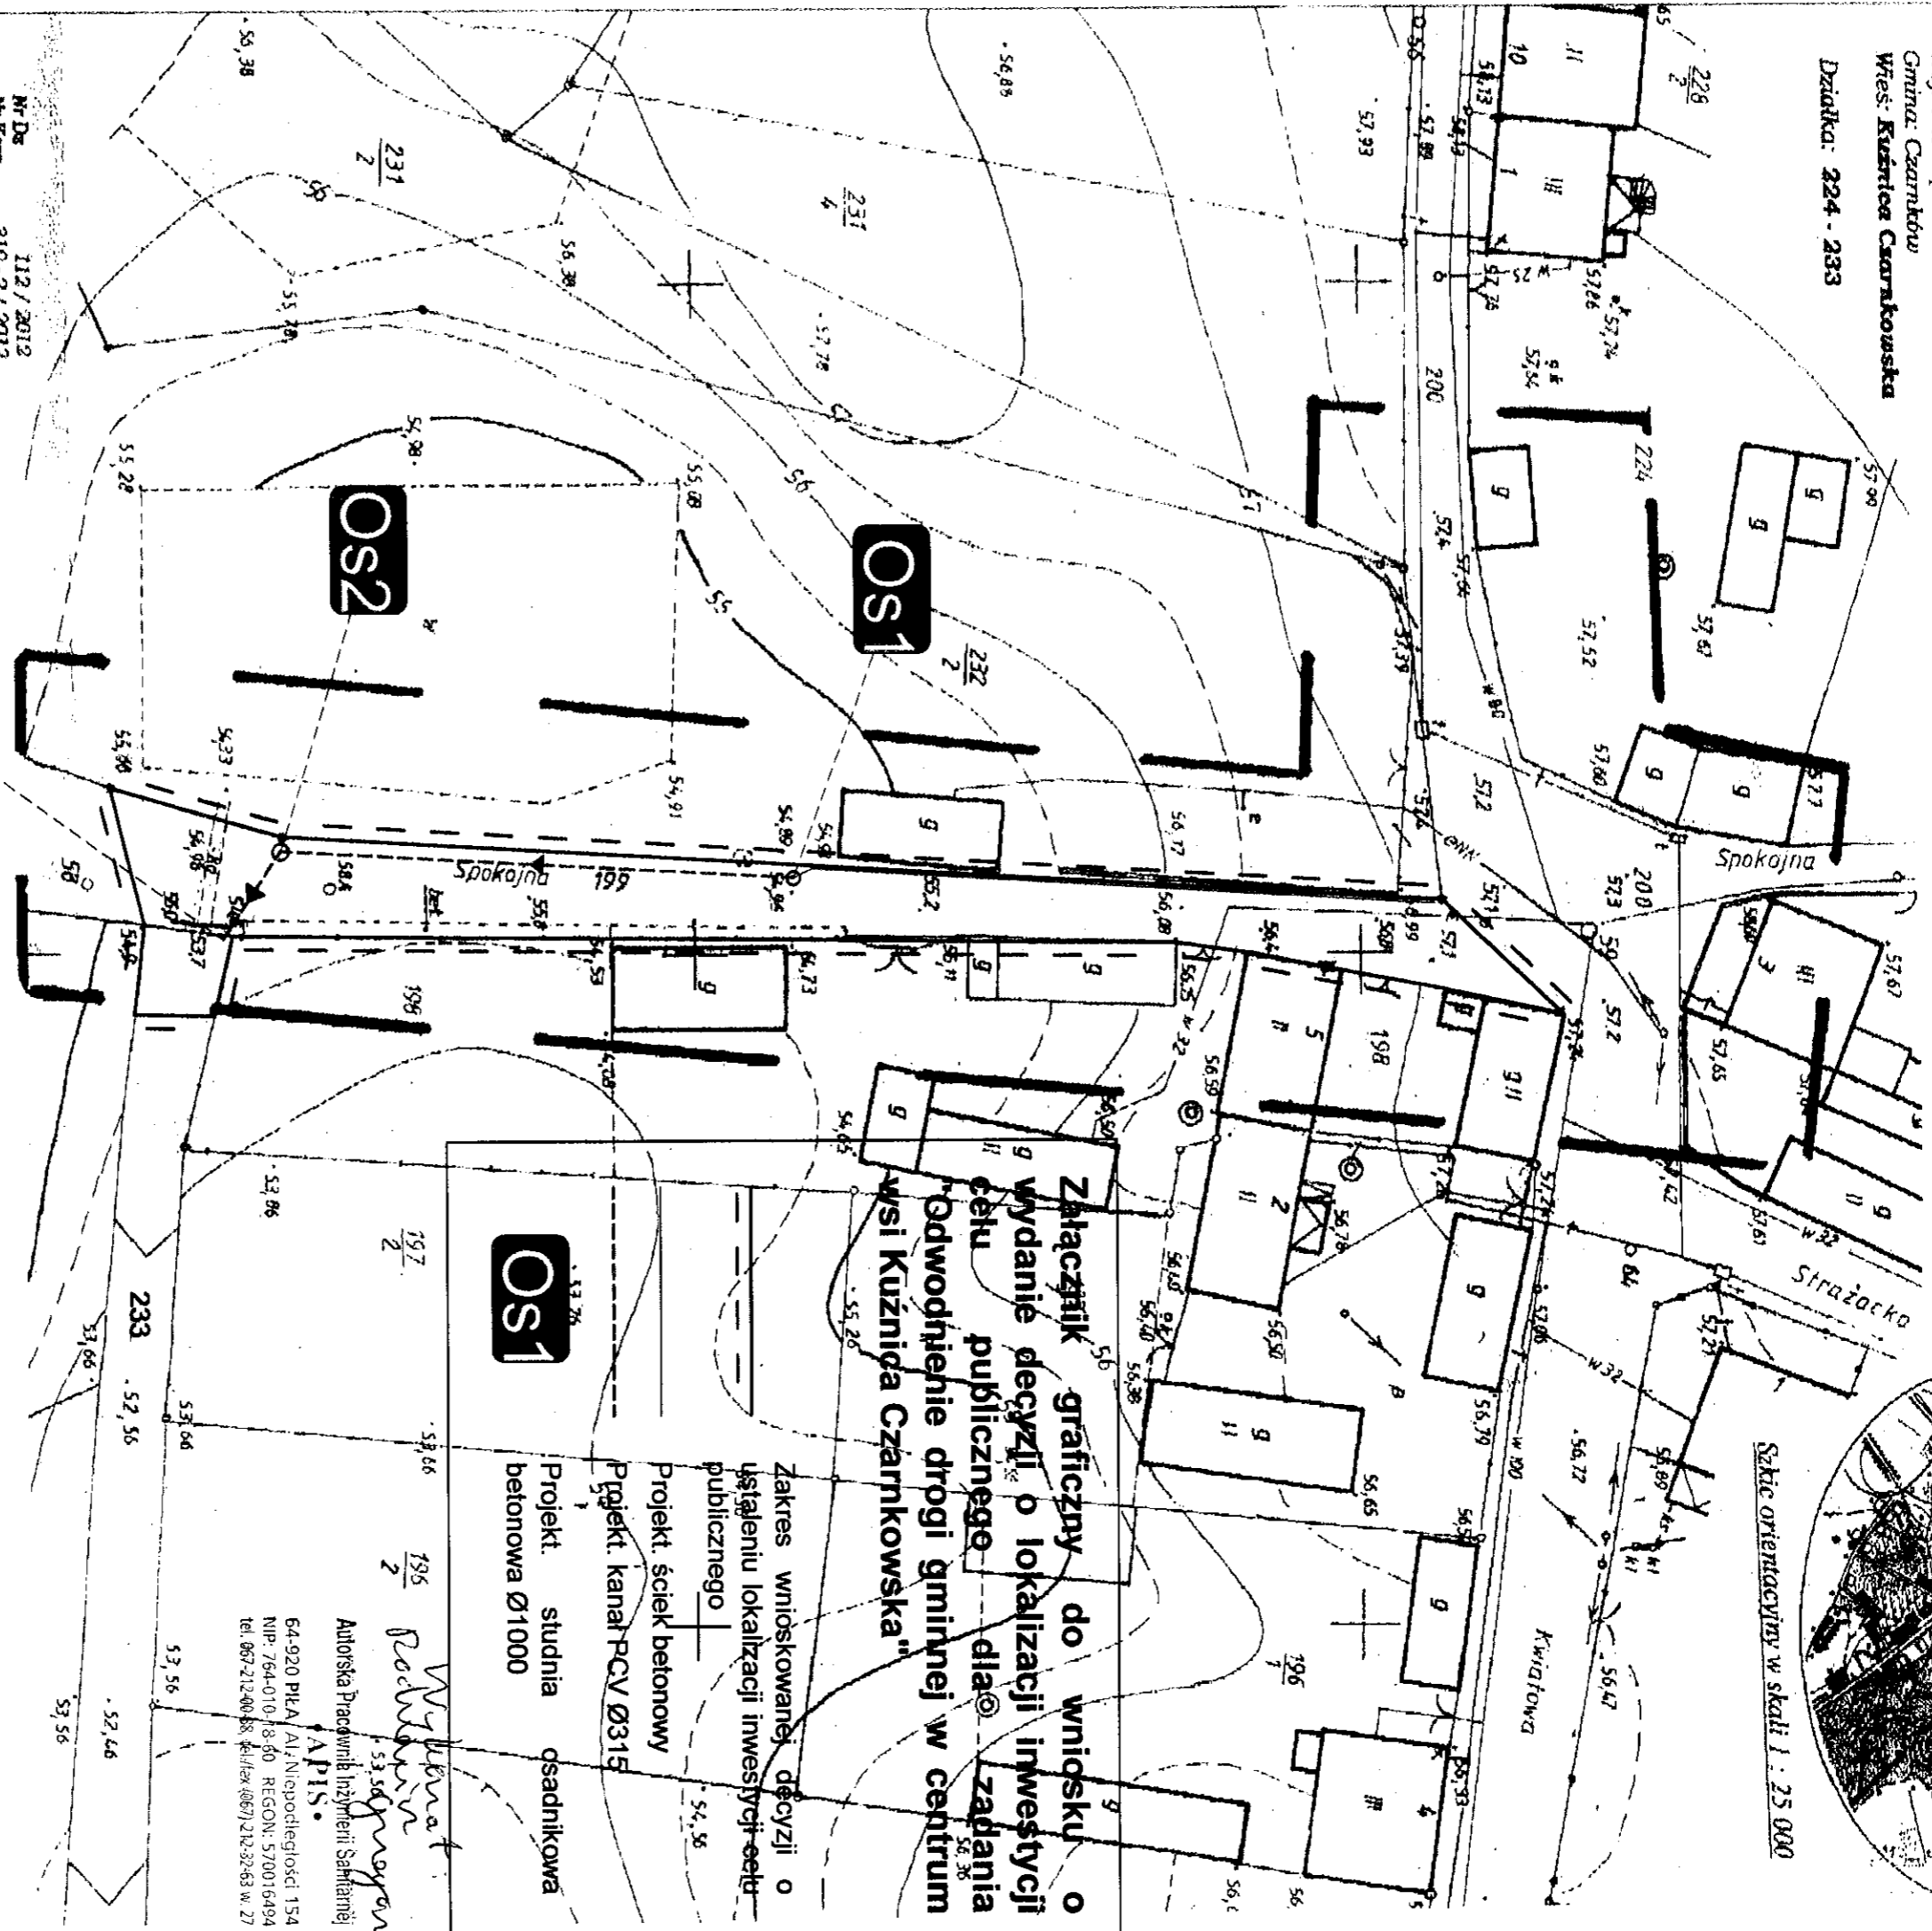

**Wylot**

**Załącznik graficzny do wniosku o wydanie decyzji o lokalizacji inwestycji celu publicznego dla zadania "Odwodnienie drogi gminnej w centrum wsi Kuźnica Czarnkowska"**

Zakres wnioskowanej decyzji o usłajeniu lokalizacji inwestycji celu publicznego  
Projekt. ściek betonowy  
Projekt. kanał PCV Ø315  
Projekt. studnia osadnikowa betonowa Ø1000

*Wykonat*  
53.56 *Pracownia*  
Autorska Pracownia Inżynierii Sanitarnej APIS.  
64-920 PLEA Al./Niepodległości 154  
NIP: 764-010-18-60 REGON: 570016494  
tel. 867-212-00-88 e-mail: apis@apisk.com.pl

Nr Ds 112 / 2012  
Nr Keryg 310-2 / 2012  
stan na dzień 18-01-2012  
wykonani:

**FIRMA INŻYNIERSKA IUSTYCJA**  
"MARIKO"  
Marek Horawski  
64-700 Czarnków, ul. Myśliwska 2  
tel. (067) 295 90 52 NIP 763-146-00-97

*Gen. inż. Marek Horawski*  
Gen. inż. Marek Horawski  
64-700 Czarnków, ul. Myśliwska 2  
tel. (067) 295 90 52 NIP 763-146-00-97

*Gen. inż. Marek Horawski*  
Gen. inż. Marek Horawski  
64-700 Czarnków, ul. Myśliwska 2  
tel. (067) 295 90 52 NIP 763-146-00-97

Starosta Czarnkowski-Trzcianiecki  
Wydział Geodezji, Kartografii i Katastru  
w Czarnkowie  
26 STY 2012

Starosta Czarnkowski-Trzcianiecki  
Wydział Geodezji, Kartografii i Katastru  
w Czarnkowie  
26 STY 2012

*Gen. inż. Marek Horawski*  
Gen. inż. Marek Horawski  
64-700 Czarnków, ul. Myśliwska 2  
tel. (067) 295 90 52 NIP 763-146-00-97