


Reper państwowy przy schodach do budynku nr 9
H=109,58 m

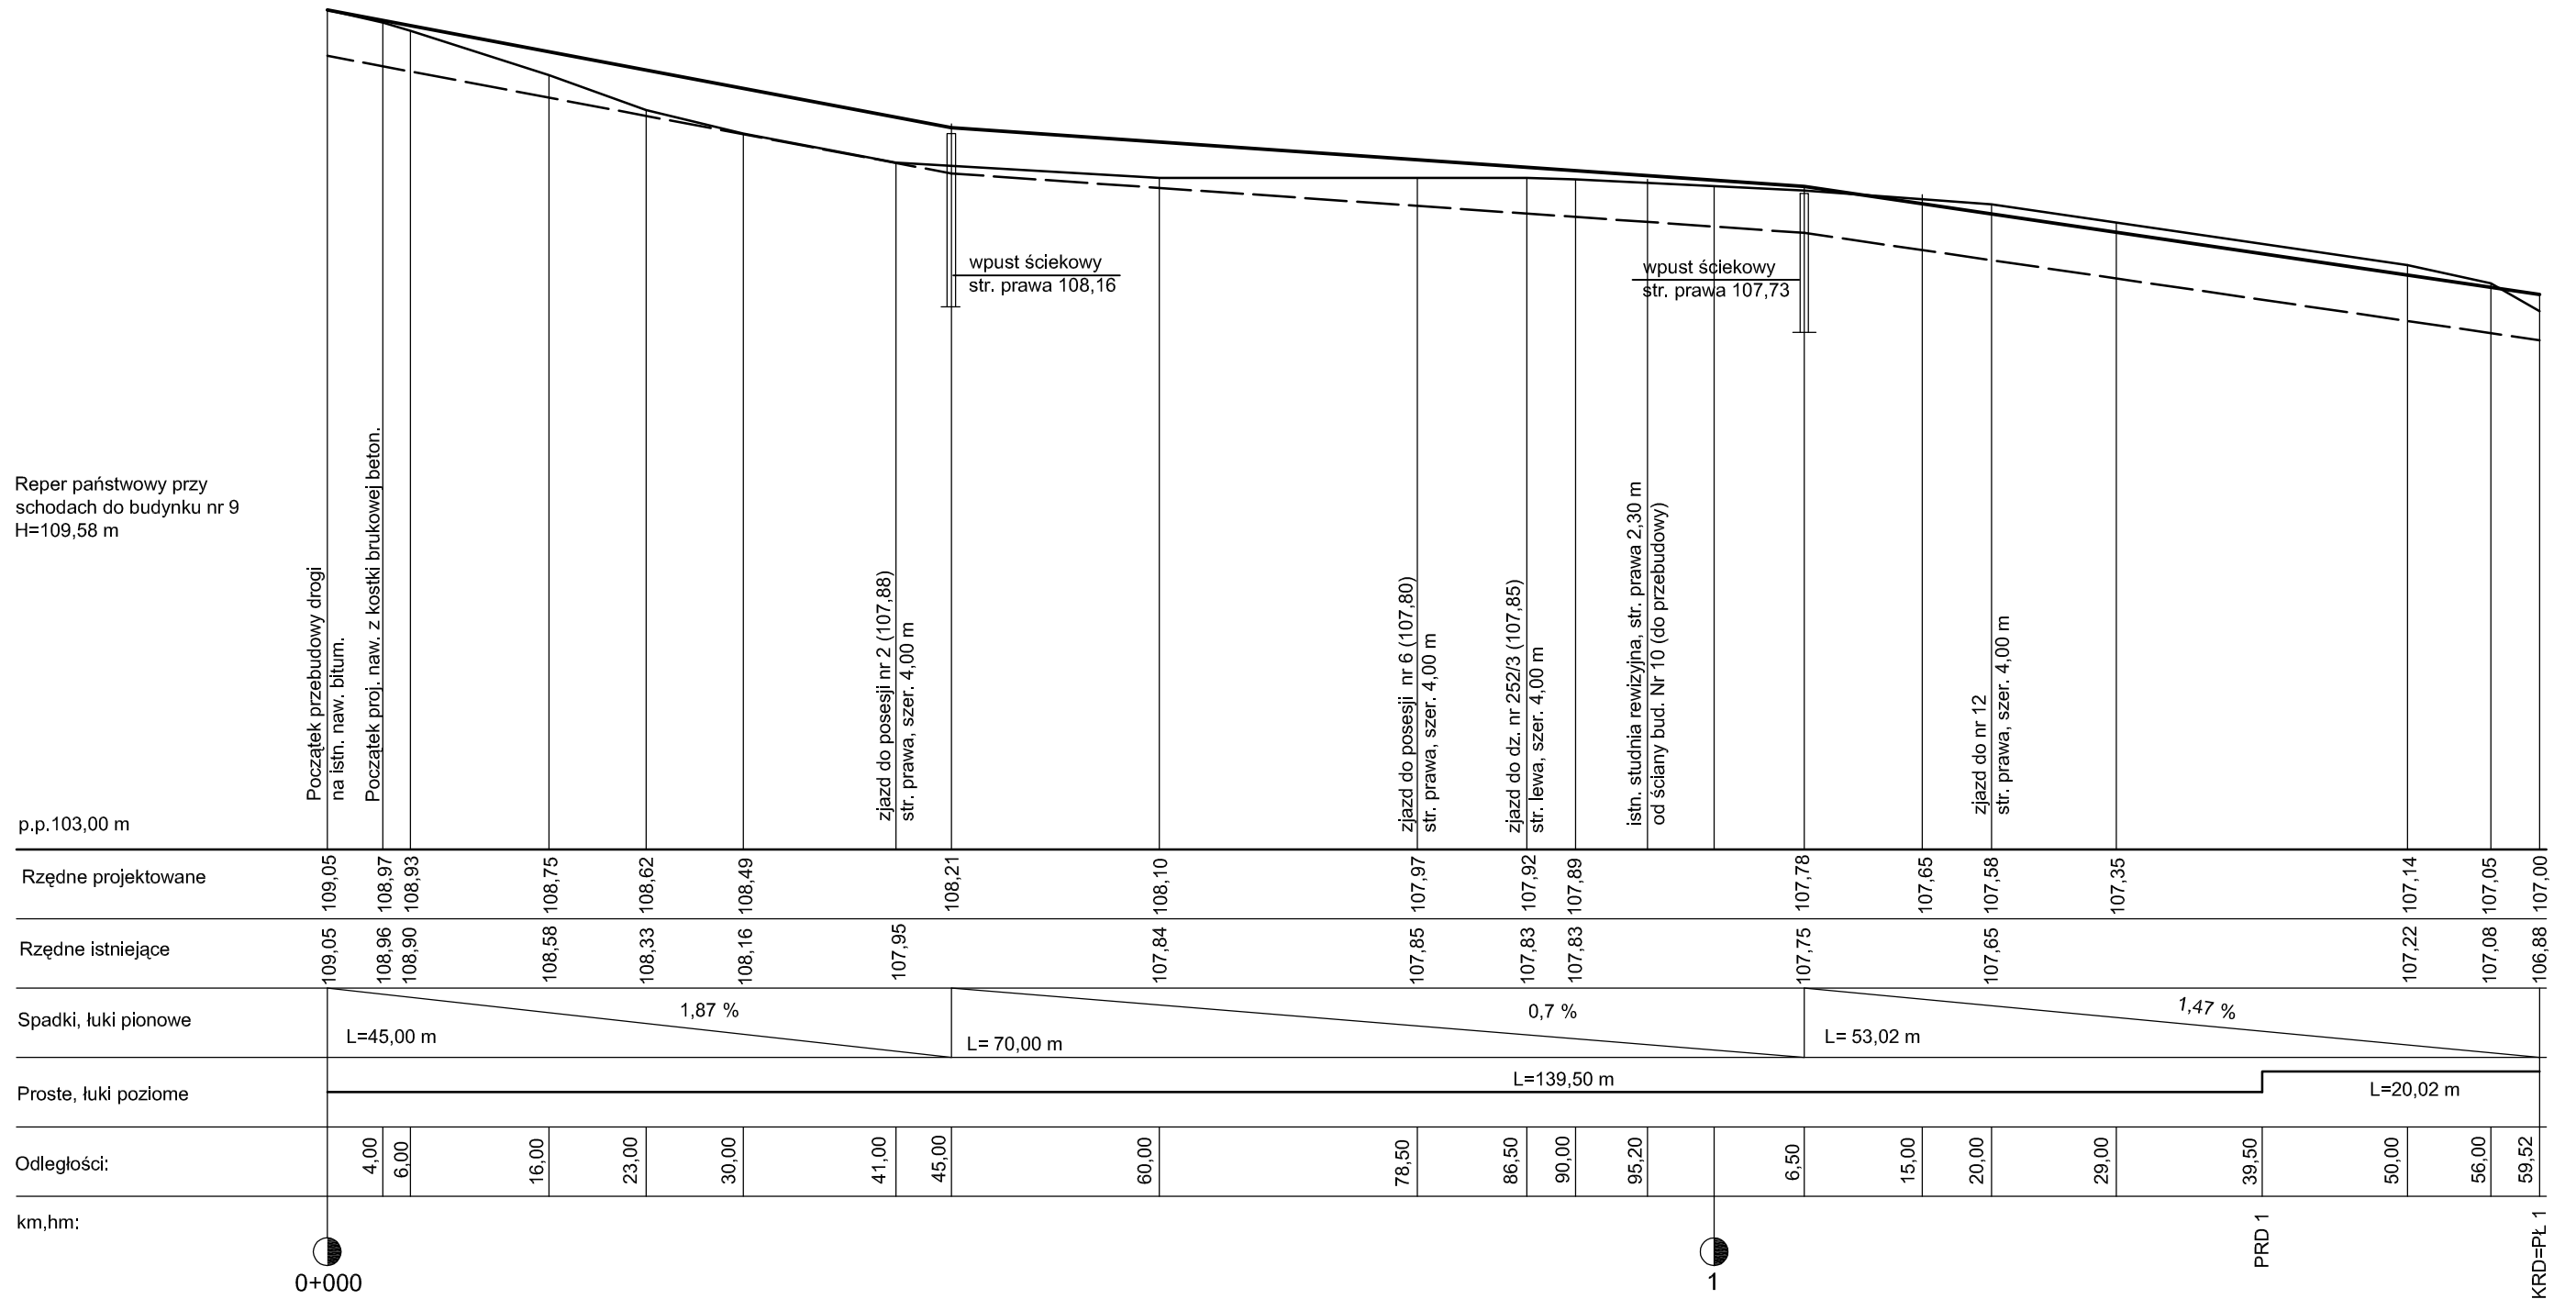

Obiekt:	PRZEBUDOWA DROGI GMINNEJ - UL. POGODNEJ W M. ŚMIESZKOWO		
Temat rys.:	PRZEKRÓJ PODŁUŻNY		Skala: 1:50/500
Projektant:	Irena Mietlicka upr. budowl. proj. nr WKP 0208/ZOOD/05	Data: Podpis:	Nr rys. 2.1.