0+060

N = 1,435 m2
W = 0,125 m2
(0+065 koniec żywopłotu z prawej strony)

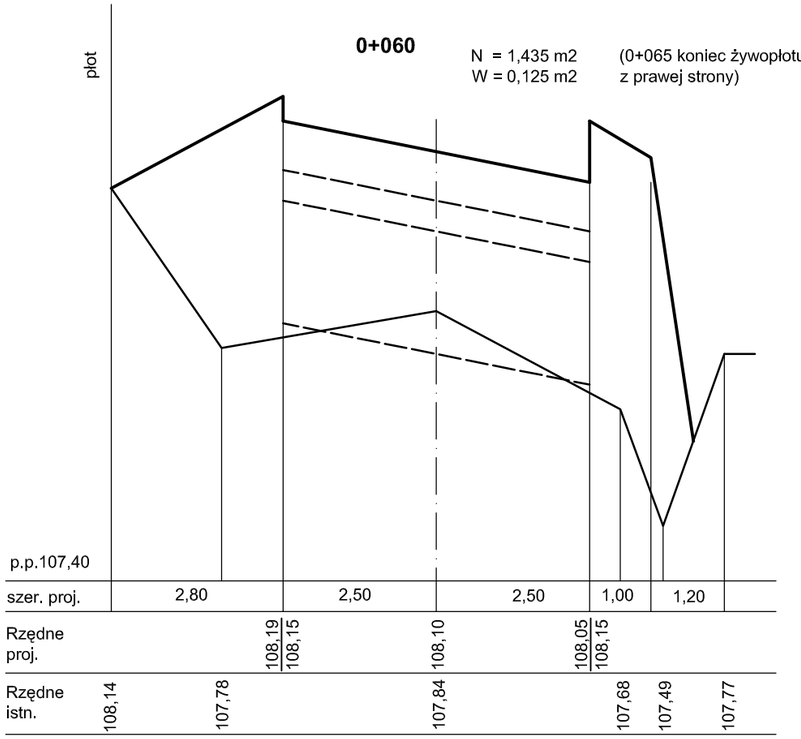

0+106,50

zjazd z lewej strony
koniec istn. rowu z prawej strony

N = 0,315 m2
W =1,87 m2

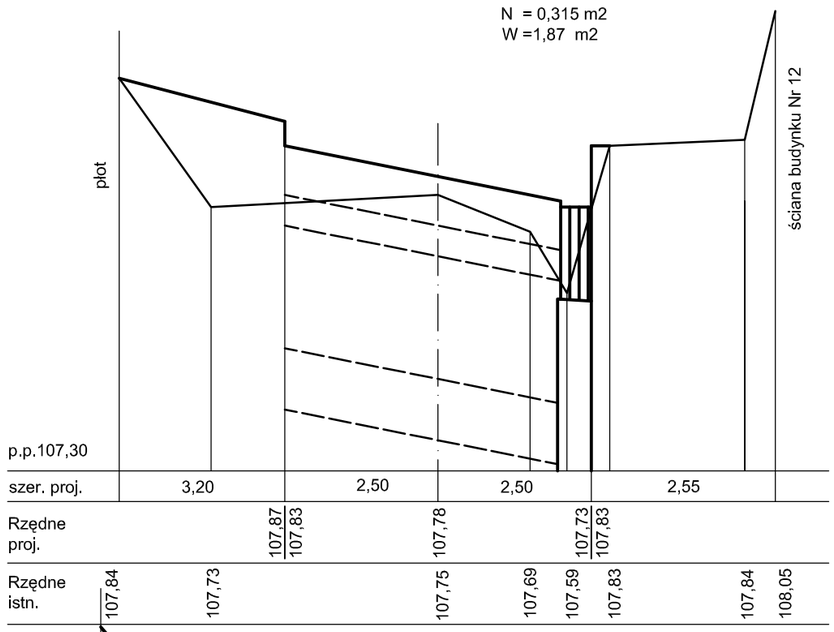

0+090

N = 0,642 m2
W = 1,650 m2

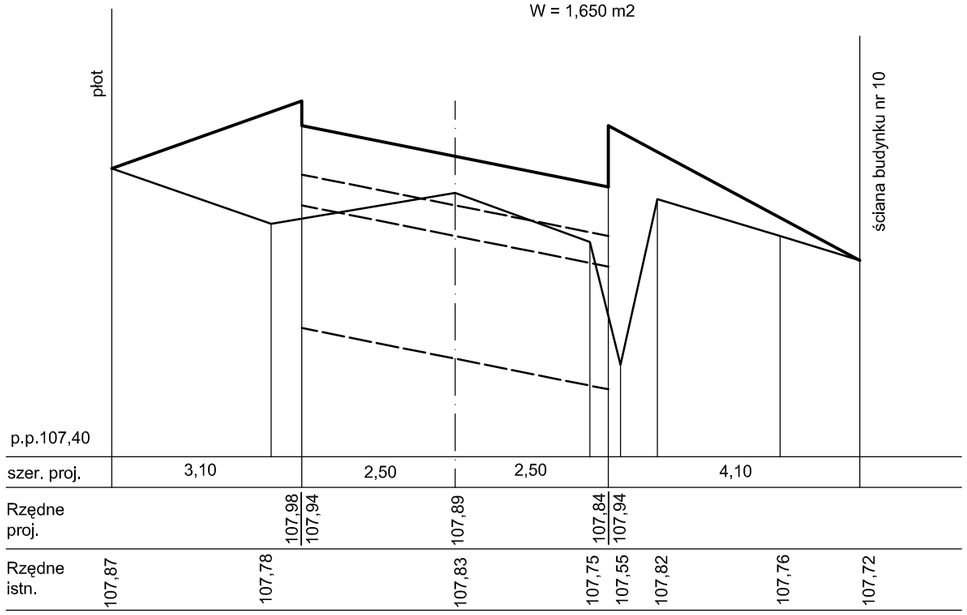

0+120

N = 0,09 m2
W = 3,11 m2

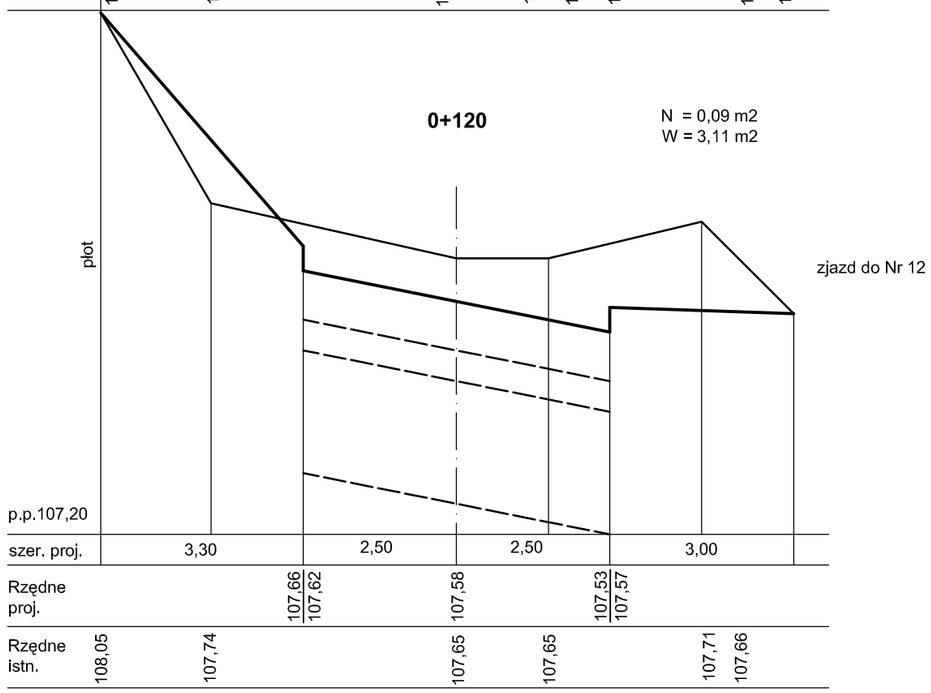

Obiekt:	**PRZEBUDOWA DROGI GMINNEJ - UL. POGODNEJ W M. ŚMIESZKOWO**		
Temat rys.:	PRZEKROJE POPRZECZNE		Skala: 1:10/100
Projektant:	Irena Mietlicka upr. budowl. proj. nr WKP 0208/ZOOD/05	Data: Podpis:	Nr rys. 4.2.