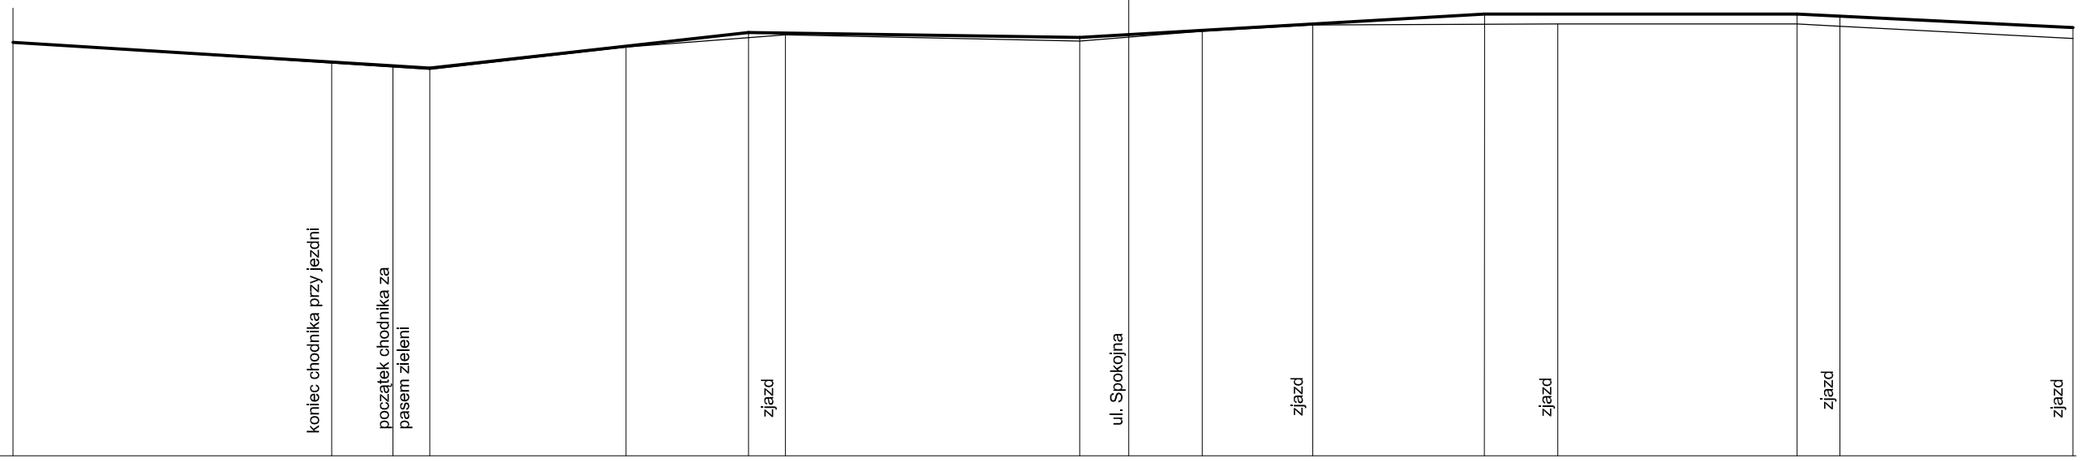

p.p. 56,00

Rzędne projektowane	59,37							59,16		59,34	59,45	59,46			59,41	59,38	59,57	59,59		59,60			59,60	59,49
Rzędne istniejące	59,37							59,15		59,33		59,43			59,38		59,46	59,51			59,52		59,51	59,50	59,40
Rzędne istn. kraw. jezdni	59,32							59,14		59,28		59,36			59,39		59,47	59,54			59,54			59,57	59,46
Spadki		0,5 % L = 34,00 m							1,1 % L = 26,00 m			L = 27,00 m	0,2 %						L = 33,00 m		0 % L = 25,50 m			L = 54,50 m	0,5 %
Odległości	0,00		26,00	31,00	34,00				50,00		60,00	63,00		87,00	91,00		97,00	6,00	20,00		26,00		45,50	49,00	68,00

1

Obiekt:	PRZEBUDOWA CHODNIKA ULICY SZKOLNEJ W KUŹNICY CZARNKOWSKIEJ		
Temat rys.:	**PRZEKÓJ PODŁUŻNY**		Skala: 1:50/500
Projektant:	Irena Mietlicka upr. budowl. proj. nr WKP 0208/ZOOD/05	Data: .04.2011 r. Podpis:	Nr rys. 2.1.