



[cm]

od km 0+004 do km 0+060

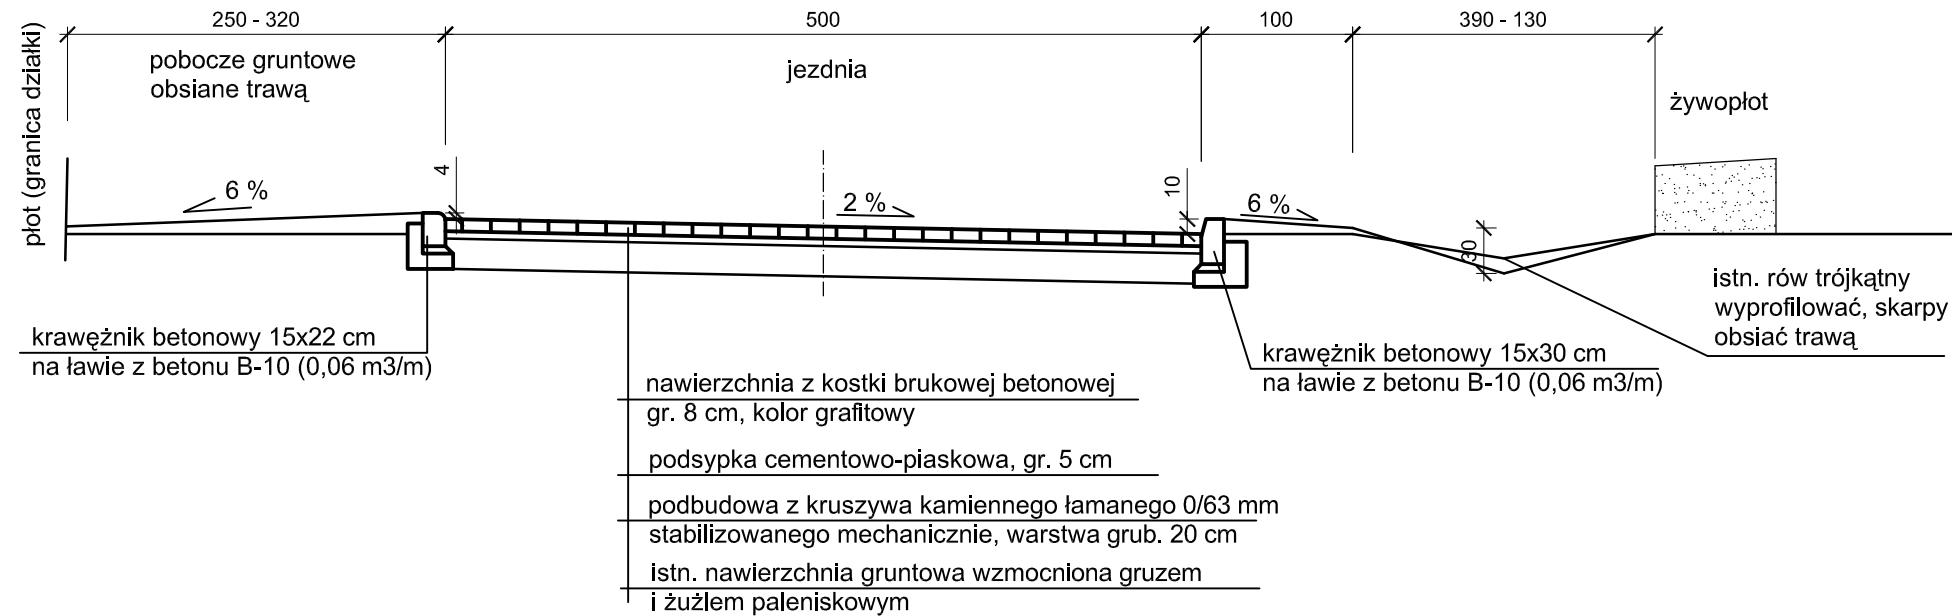

od km 0+060 do km 0+139,50

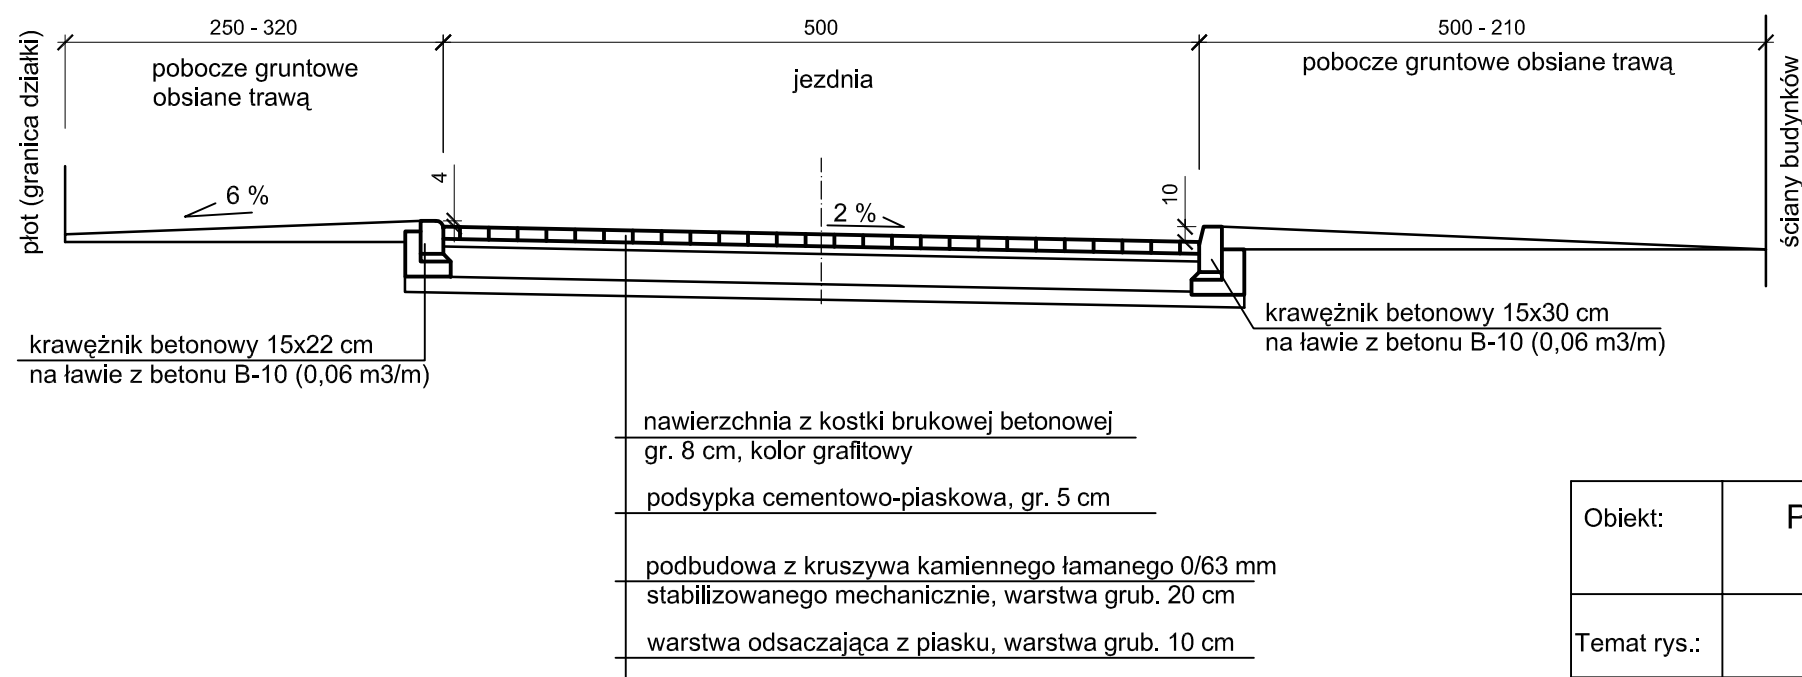

Uwaga:
- po prawej stronie jezdni na zjazdach
krawężnik
betonowy 15x22 cm, 4 cm nad nawierzchnią
drogi
- od km 0+139,50 do km 0+159,50 przejście ze
spadku 2% na spadek 5%

Obiekt:	PRZEBUDOWA DROGI GMINNEJ - UL. POGODNEJ W M. ŚMIESZKOWO		
Temat rys.:	PRZEKROJE NORMALNE		Skala: 1:50
Projektant:	Irena Miellicka upr. budowl. proj. nr WKP 0208/ZOOD/05	Data: 30.06.2010 r. Podpis:	Nr rys. 3.1.