


[cm]


od km 0+159,52 (PŁ 1) do km 0+172,67 (KŁ 1)

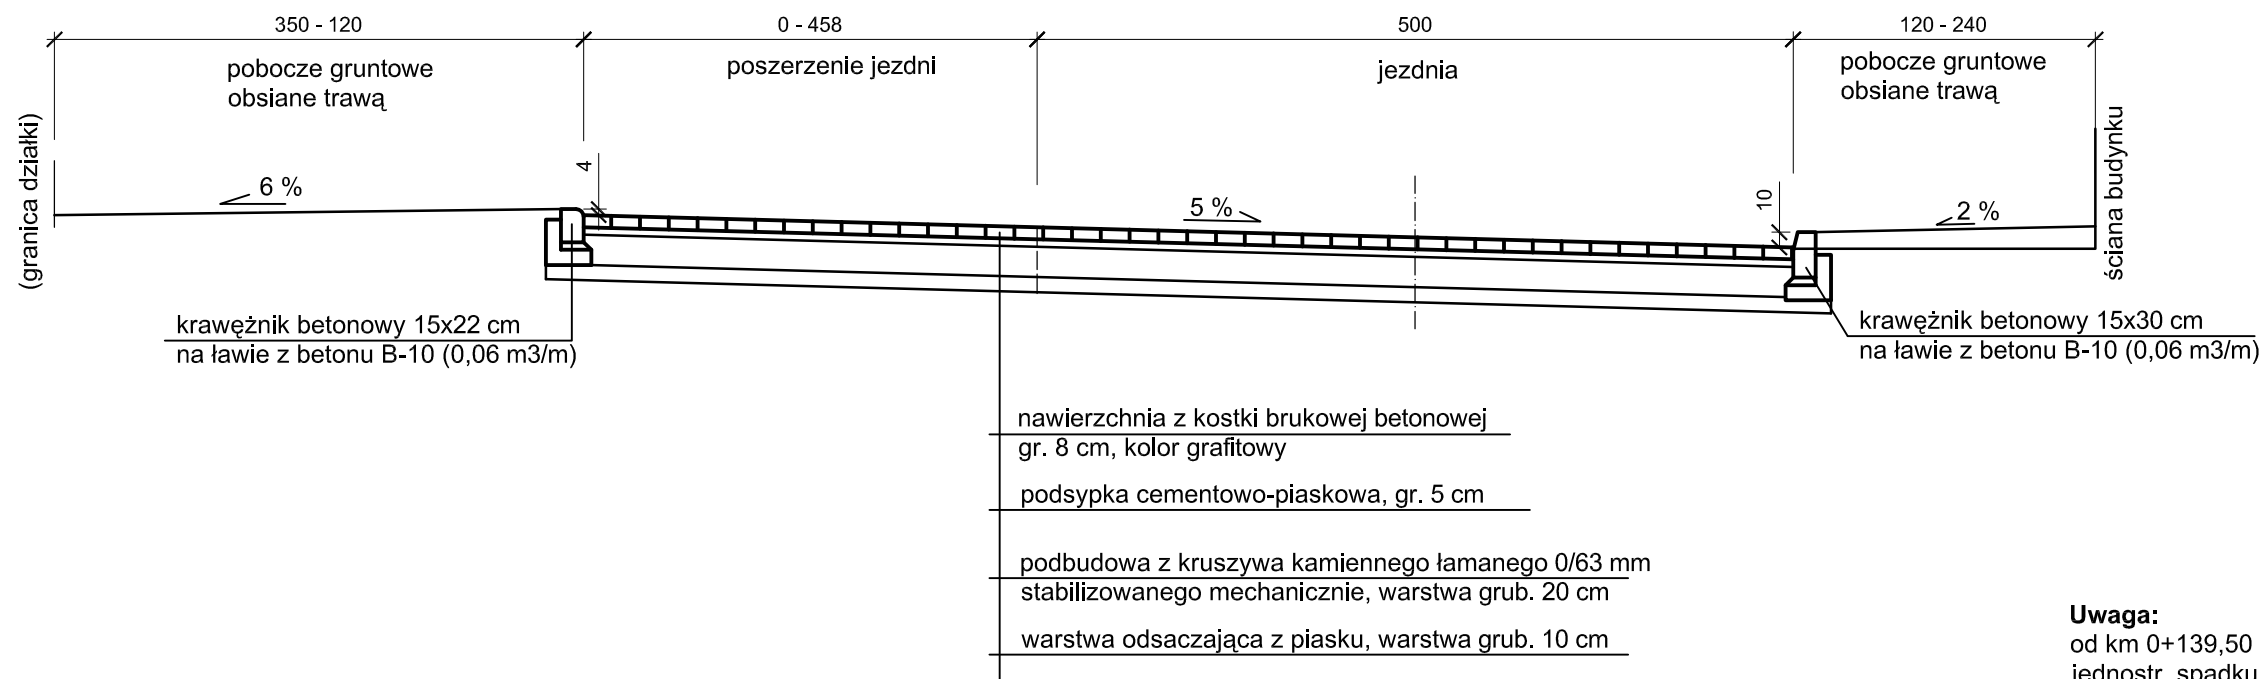

Uwaga:
od km 0+139,50 do km 0+159,52 przejście z jednostr. spadku 2% na spadek jednostr. 5%

od km 0+172,67 do km 0+193 przejście z jednostr. spadku 5% na spadek jednostr. 2%

od km 0+172,67 do km 0+216

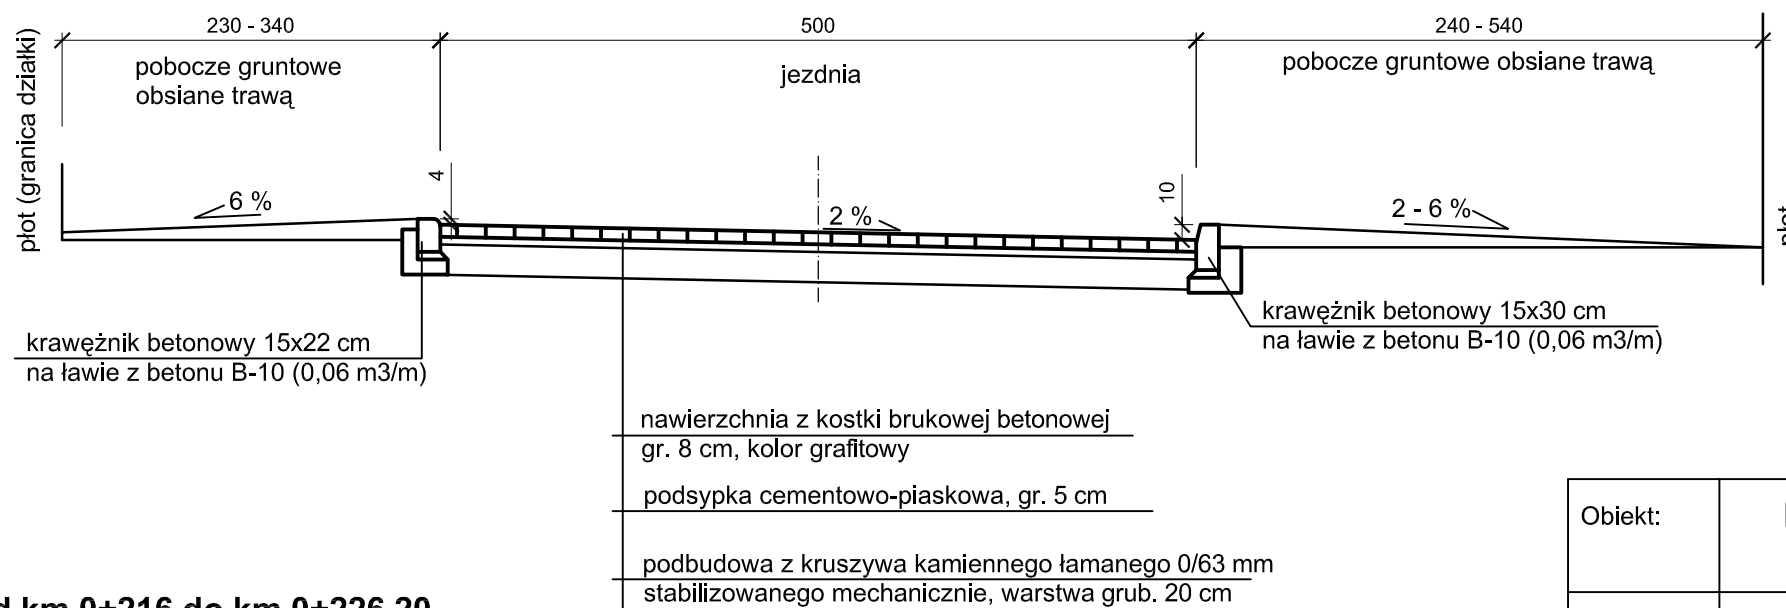

Uwaga:
po prawej stronie jezdni na zjeździe krawężnik betonowy 15x22 cm, 4 cm nad nawierzchnią drogi

**od km 0+216 do km 0+226,20
szer. jezdni od 5,00 do 6,30 m**

Obiekt:	PRZEBUDOWA DROGI GMINNEJ - UL. POGODNEJ W M. ŚMIESZKOWO		
Temat rys.:	PRZEKROJE NORMALNE	Skala:	1:50
Projektant:	Irena Miellicka upr. budowl. proj. nr WKP 0208/ZOOD/05	Data: 30.06.2010 r. Podpis:	Nr rys. 3.2.