



[ cm ]


**zjazdy do posesji na odc od km 0+031 do km 0+183**

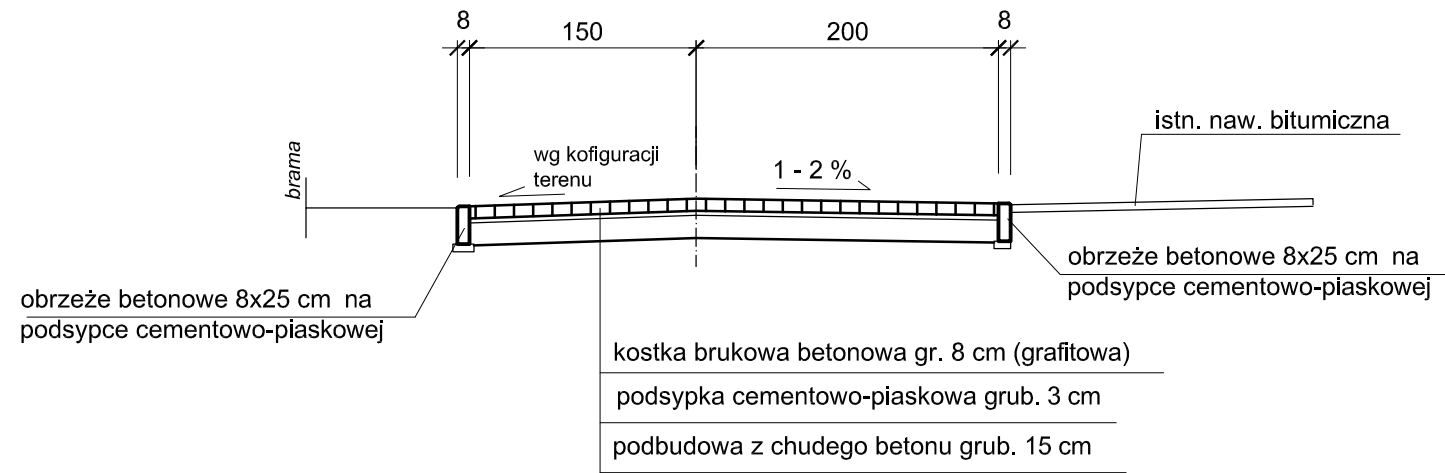

**zjazdy do posesji na odc od km 0+183 do km 0+303**

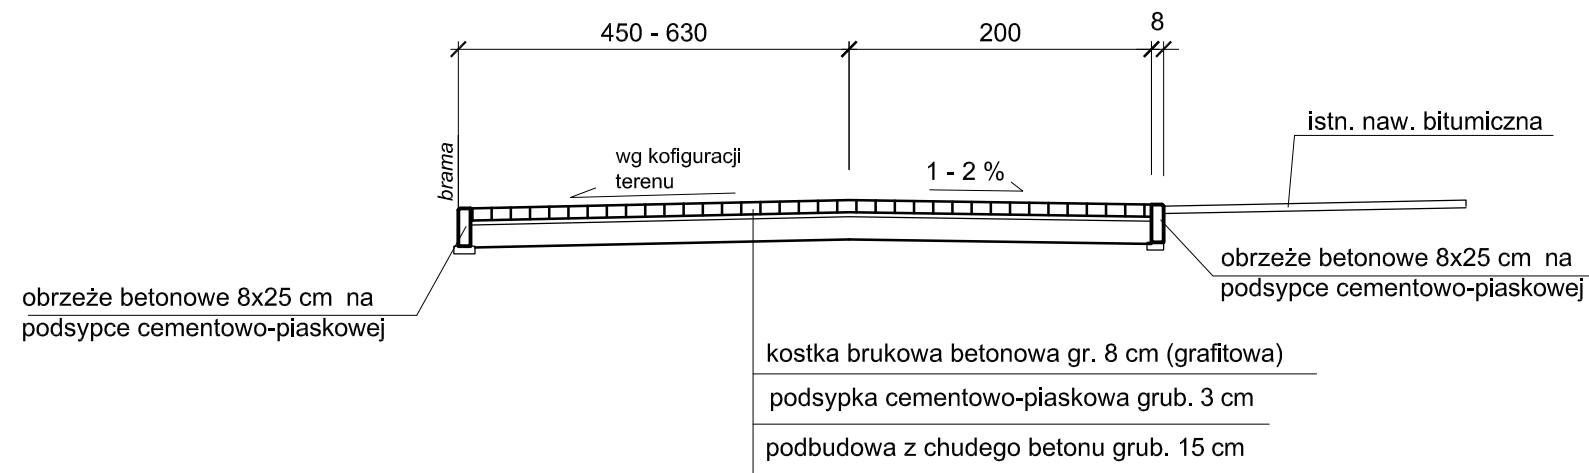

**konstrukcja nawierzchni na skrzyżowaniach**

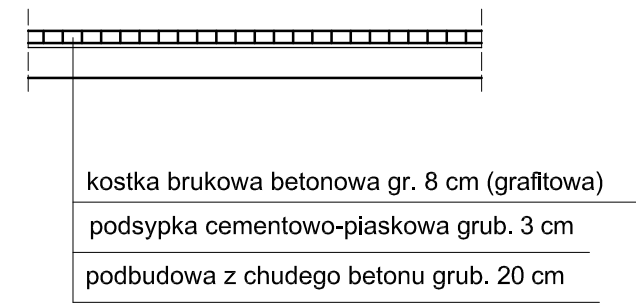

Obiekt:	PRZEBUDOWA CHODNIKA ULICY SZKOLNEJ W KUŹNICY CZARNKOWSKIEJ	
Temat rys.:	PRZEKROJE NORMALNE	Skala: 1:50
Projektant:	Irena Mietlicka upr. budowl. proj. nr WKP 0208/ZOOD/05	Data: 29.04.2011 r. Podpis: 3.2.