

Czarnków, 22 sierpnia 2017 roku

IGROŚ.6733.5.2017

**OBWIESZCZENIE
WÓJTA GMINY CZARNKÓW**

Na podstawie art. 53, ust. 1 ustawy z dnia 27 marca 2003 roku o planowaniu i zagospodarowaniu przestrzennym (j.t. Dz. U. z 2017 r., poz. 1073)

ZAWIADAMIAM,
że w dniu 18 sierpnia 2017 roku, na wniosek:

GMINY CZARNKÓW
w imieniu, której występuje pełnomocnik p. Wiesław Kot

zostało wszczęte postępowanie w sprawie wydania decyzji o ustaleniu lokalizacji inwestycji celu publicznego dla przedsięwzięcia:

przebudowa przepustu na drodze gminnej w Radosiewie (na rzece Rudnica) na działkach o nr ewidencyjnych 251/1, 260 i 214 położonych w Radosiewie, gmina Czarnków.

W związku z powyższym, istnieje możliwość składania uwag i wniosków w Urzędzie Gminy Czarnków w Czarnkowie, ul. Rybaki 3, pokój nr 14 (II piętro) w terminie 7 dni od daty doręczenia.

Doręczenie uważa się za dokonane po upływie 14 dni od dnia wywieszenia niniejszego obwieszczenia na tablicy ogłoszeń.

Wobec powyższego, termin składania uwag i wniosków upływa po 21 dniach od daty wywieszenia niniejszego ogłoszenia na tablicy ogłoszeń.

WÓJT GMINY CZARNKÓW
/-/ Bolesław Chwarścianek

Niniejsze ogłoszenie zamieszcza się na tablicach ogłoszeń i na stronie internetowej www.czarnkowgmina.pl na okres:
od 22 sierpnia 2017 roku do 12 września 2017 roku

MAPA ZASADNICZA


skala 1:1000

Województwo: wielkopolskie
Powiat: czarnkowsko-trzcianecki
Gmina: 300202_2 Czarnków
Obręb: 0017 Radosiew

Ark.2 dz. 251/1

sekcja: 402.414.223

Stan na dzień 2017.07.12
GK.6642.724.2017

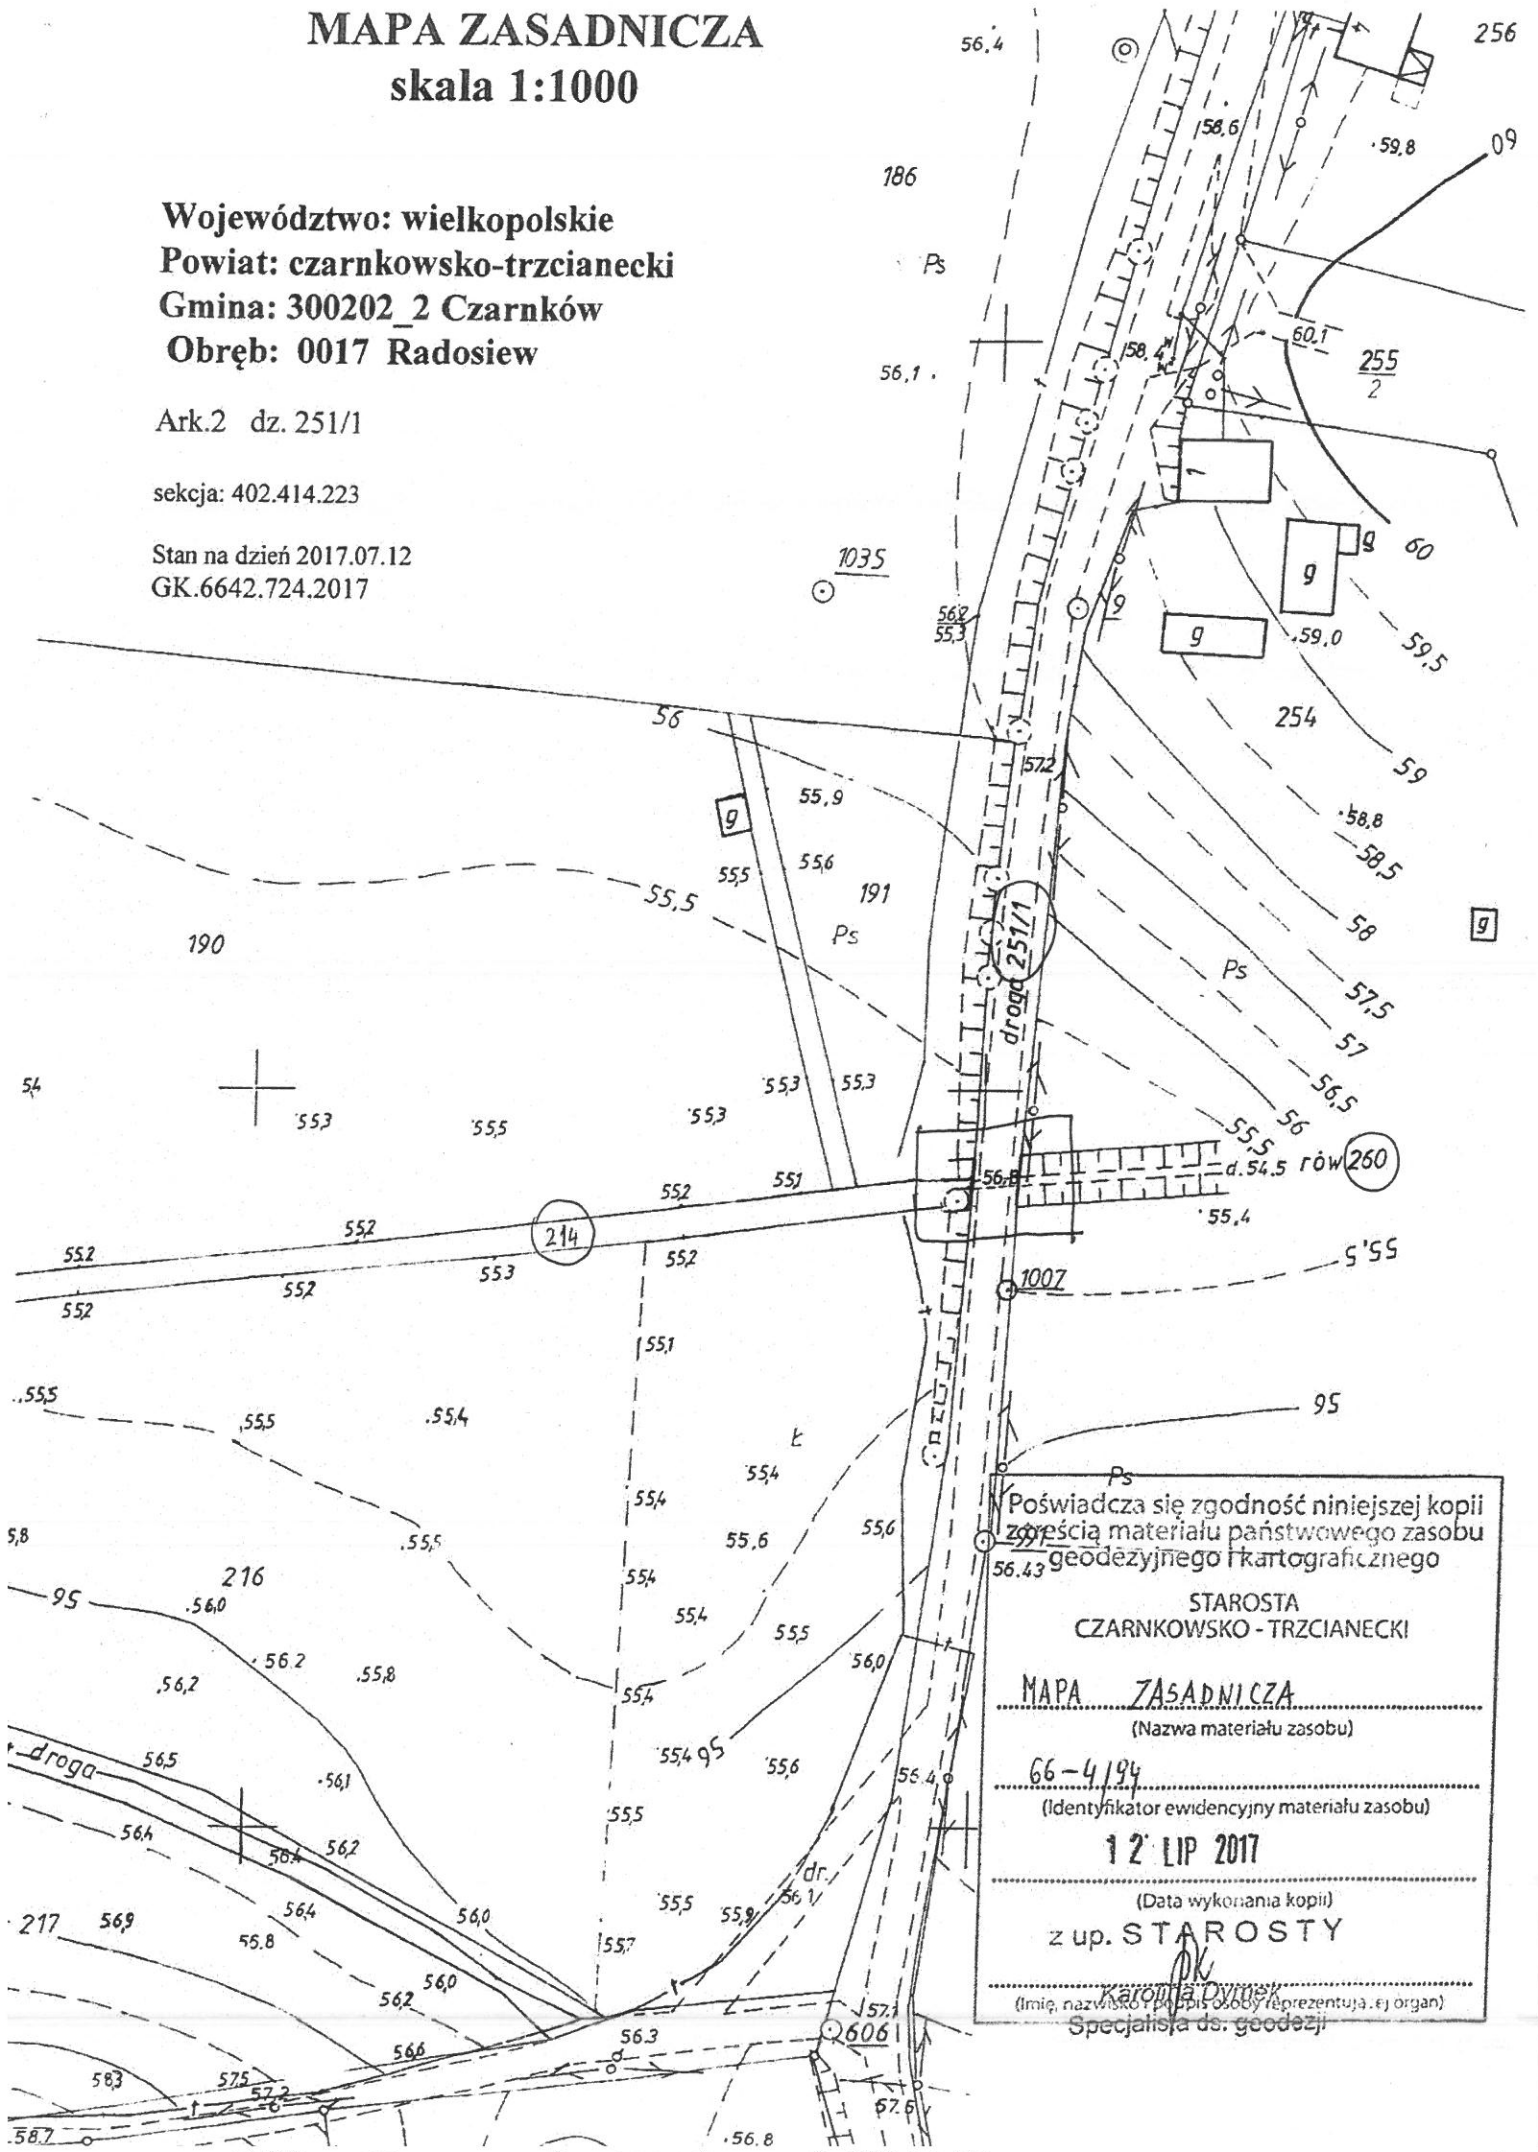

Poświadczam zgodność niniejszej kopii z treścią materiału państwowego zasobu geodezyjnego i kartograficznego

STAROSTA
CZARNKOWSKO - TRZCIANECKI

MAPA ZASADNICZA
(Nazwa materiału zasobu)

66-4/94
(Identyfikator ewidencyjny materiału zasobu)

12 LIP 2017
(Data wykonania kopii)

z up. STAROSTY

(Imię, nazwisko, podpis osoby reprezentującej organ)
Specjalista ds. geodezji