

Czarnków, 19 czerwca 2018 roku

IGROŚ.6733.1.9.2018

**OBWIESZCZENIE  
WÓJTA GMINY CZARNKÓW**

Na podstawie art. 53, ust. 1 ustawy z dnia 27 marca 2003 roku o planowaniu i zagospodarowaniu przestrzennym (j.t. Dz. U. z 2017 r., poz. 1073 ze zmianami)

**ZAWIADAMIAM,**

że w dniu 14 czerwca 2018 roku,

na wniosek **DINO POLSKA S.A.**  
**ul. Ostrowska 122, 63-700 Krotoszyn**

zostało wszczęte postępowanie w sprawie wydania decyzji o ustaleniu lokalizacji inwestycji celu publicznego dla przedsięwzięcia:

**przebudowa napowietrznej linii niskiego napięcia i przebudowa linii oświetlenia drogowego polegająca na zmianie lokalizacji słupa linii napowietrznej niskiego napięcia oraz zmianie lokalizacji latarni oświetlenia drogowego na działkach o nr ewid. 609, 610 i 234/2 położonych w miejscowości Jędrzejewo, gmina Czarnków.**


W związku z powyższym, istnieje możliwość składania uwag i wniosków w Urzędzie Gminy Czarnków w Czarnkowie, ul. Rybaki 3, pokój nr 14 (II piętro) w terminie 7 dni od daty doręczenia.

Doręczenie uważa się za dokonane po upływie 14 dni od dnia wywieszenia niniejszego obwieszczenia na tablicy ogłoszeń.

**Wobec powyższego, termin składania uwag i wniosków upływa po 21 dniach od daty wywieszenia niniejszego ogłoszenia na tablicy ogłoszeń.**

**WÓJT GMINY CZARNKÓW**  
/-/ Bolesław Chwarścianek

Niniejsze obwieszczenie zamieszcza się na tablicach ogłoszeń, na stronach internetowych [www.czarnkowgmina.pl](http://www.czarnkowgmina.pl), [www.lubasz.pl](http://www.lubasz.pl) oraz BIP na okres od 19 czerwca 2018 roku do 10 lipca 2018 roku

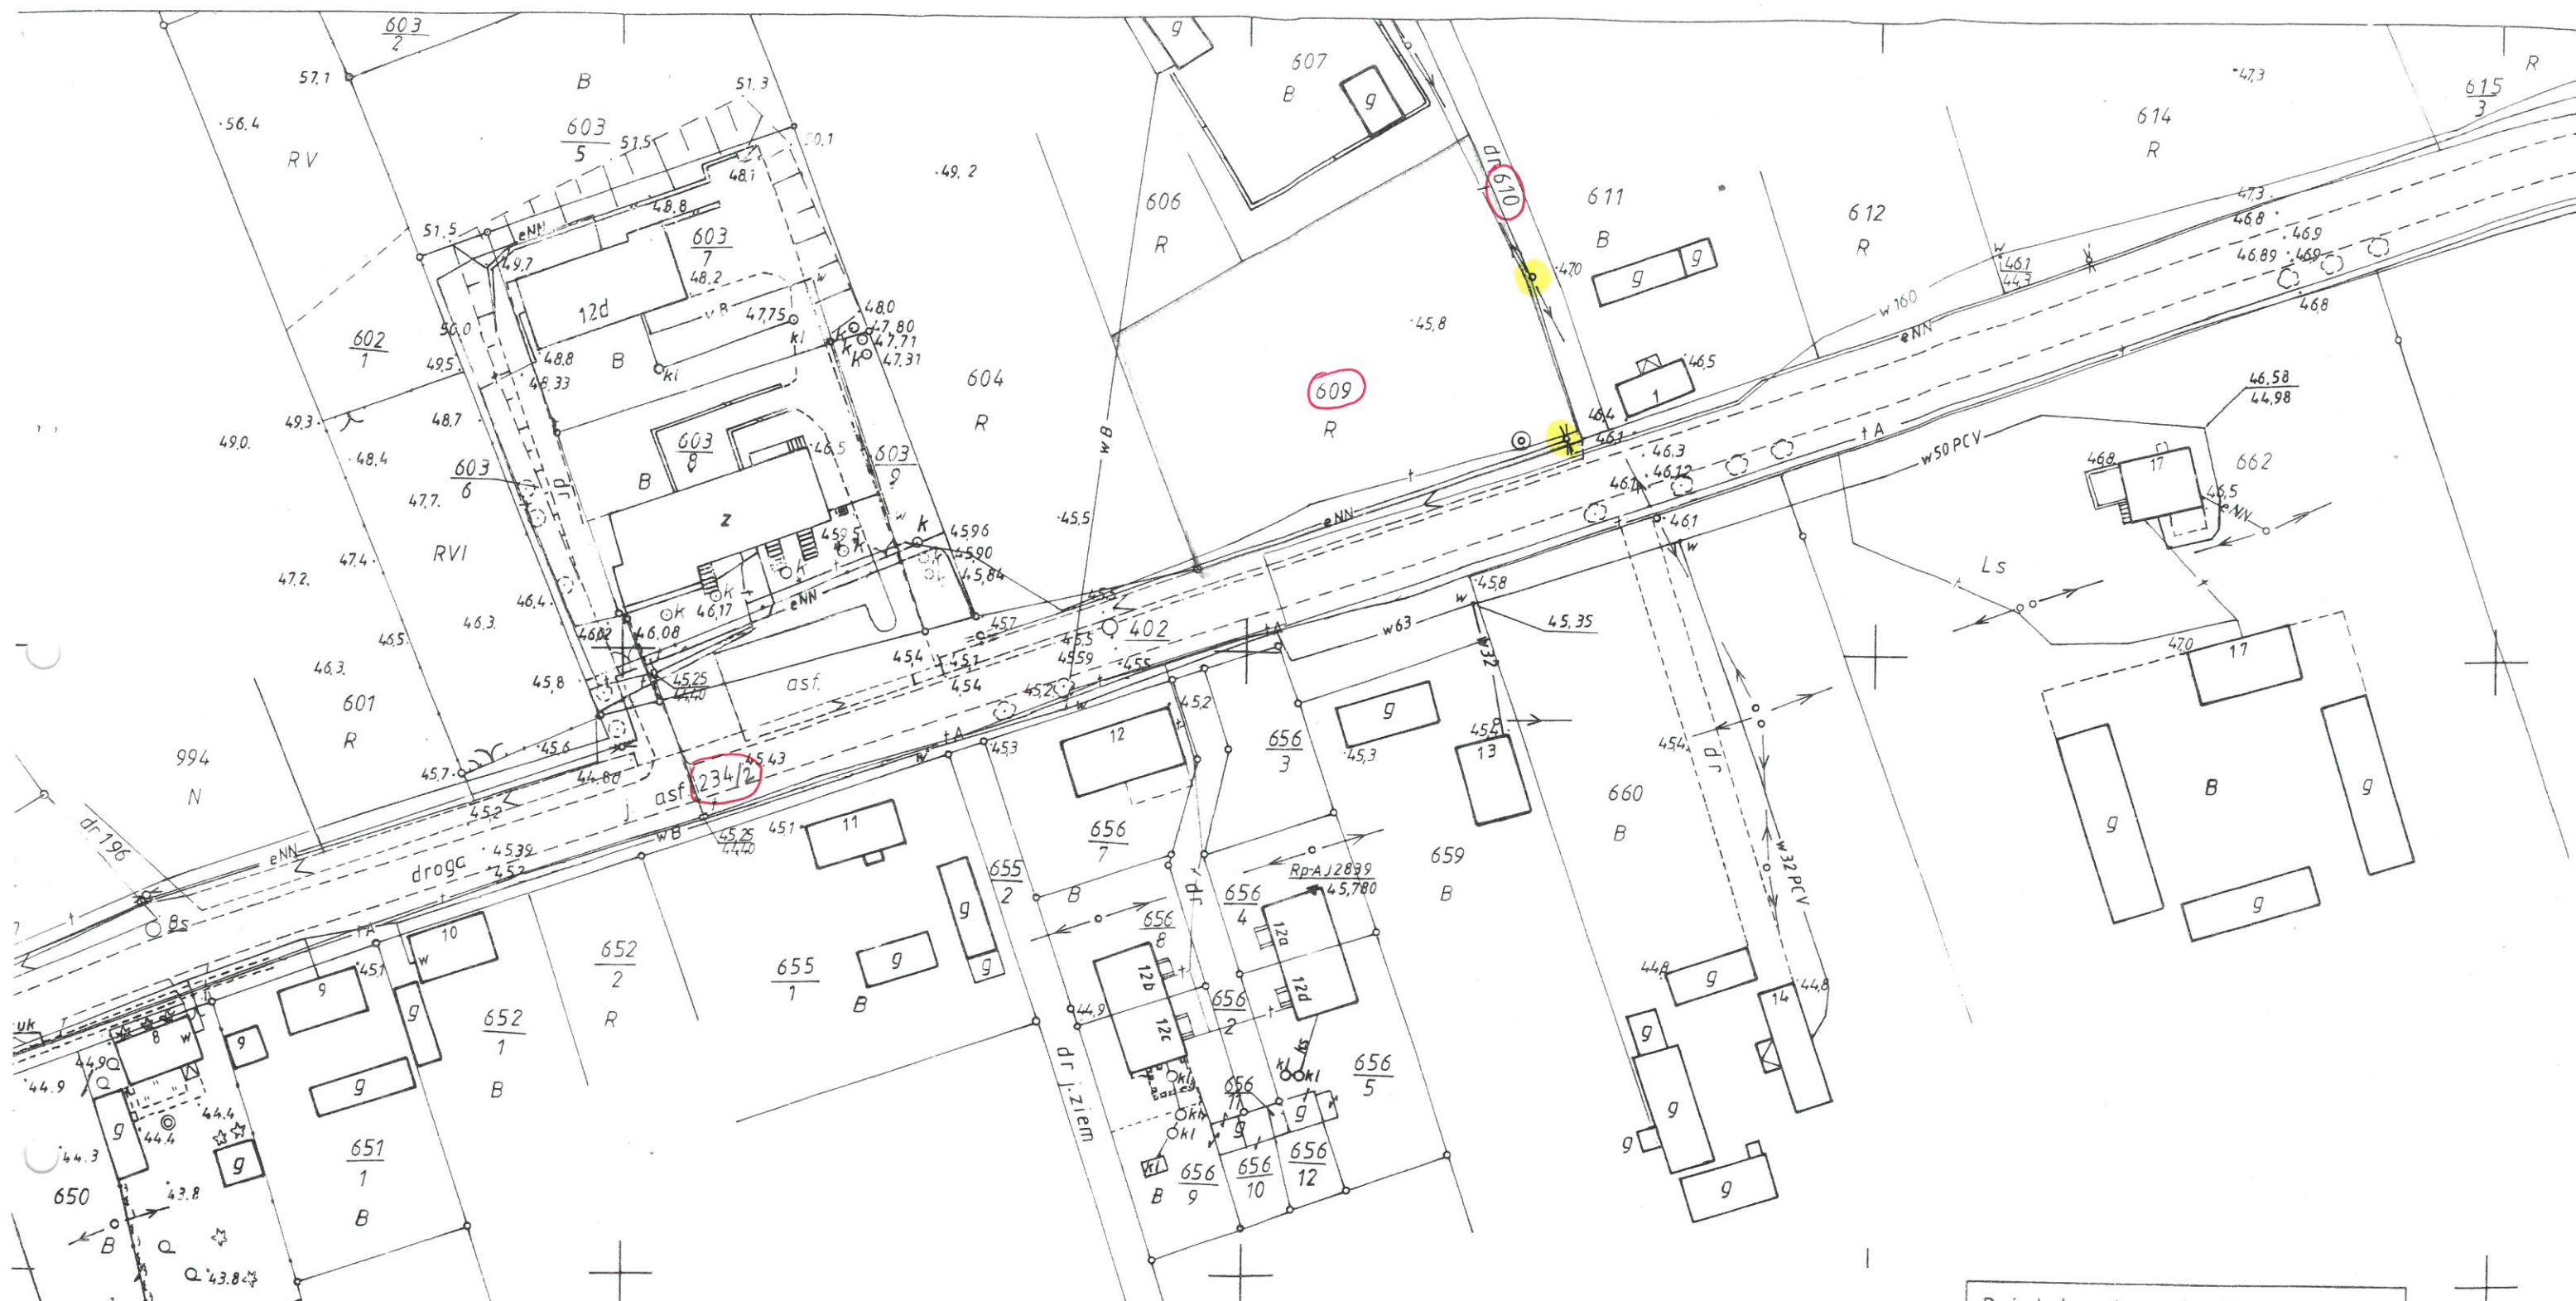

**MAPA ZASADNICZA**  
**skala 1: 1000**

**Województwo: wielkopolskie**  
**Powiat: czarnkowsko-trzcianecki**  
**Gmina: 300202\_2 Czarnków**  
**Obręb: 0011 Jędrzejewo**  
**Arkusz: 6**  
**Działka: 609**  
**Sekcja nr 402.433.041**  
**ID: GK.6642.862.2017**  
**Stan na dzień: 25.08.2017r.**

Poświadczam zgodność niniejszej kopii z treścią materiału państwowego zasobu geodezyjnego i kartograficznego

STAROSTA  
 CZARNKOWSKO - TRZCIANECKI

MAPA ZASADNICZA  
 (Nazwa materiału zasobu)

11/31  
 (Identyfikator ewidencyjny materiału zasobu)

25 SIE. 2017  
 (Data wydania kopii)

z up. STAROSTY  
 mgr Michał Wojtkowiak  
 (Imię, nazwisko i podpis osoby reprezentującej organ)