

Czarnków, 4 września 2018 roku

IGROŚ.6733.1.11.2018

**OBWIESZCZENIE
WÓJTA GMINY CZARNKÓW**

Na podstawie art. 53, ust. 1 ustawy z dnia 27 marca 2003 roku o planowaniu i zagospodarowaniu przestrzennym (j.t. Dz. U. z 2017 r., poz. 1073 ze zmianami)

ZAWIADAMIAM,

że w dniu 31 sierpnia 2018 roku

na wniosek **WIELKOPOLSKIEGO ZARZĄDU DRÓG
WOJEWÓDZKICH W POZNANIU**
ul. Wilczak 51, 61-623 Poznań
reprezentowanego przez pełnomocnika p. Romana Wilińskiego

zostało wszczęte postępowanie w sprawie wydania decyzji o ustaleniu lokalizacji inwestycji celu publicznego dla przedsięwzięcia:

„Odtworzenie zatoki dla promu przy przeprawie promowej w km 141,24 drogi wodnej Wisła – Odra, w ciągu drogi wojewódzkiej nr 153 w km 13+755 w miejscowości Ciszkowo” na działkach nr 31 i 38/1 położonych w miejscowości Ciszkowo, gmina Czarnków.

W związku z powyższym, istnieje możliwość składania uwag i wniosków w Urzędzie Gminy Czarnków w Czarnkowie, ul. Rybaki 3, pokój nr 14 (II piętro) w terminie 7 dni od daty doręczenia.

Doręczenie uważa się za dokonane po upływie 14 dni od dnia wywieszenia niniejszego obwieszczenia na tablicy ogłoszeń.

Wobec powyższego, termin składania uwag i wniosków upływa po 21 dniach od daty wywieszenia niniejszego ogłoszenia na tablicy ogłoszeń.



WÓJT GMINY CZARNKÓW
/-/ Bolesław Chwarścianek

Niniejsze obwieszczenie zamieszcza się na tablicach ogłoszeń, na stronach internetowych www.czarnkowgmina.pl, oraz BIP na okres **od 4 września 2018 roku do 25 września 2018 roku**

MAPA DO CELÓW PROJEKTOWYCH

SKALA 1 : 500

(powiększona ze skali 1 : 1000)

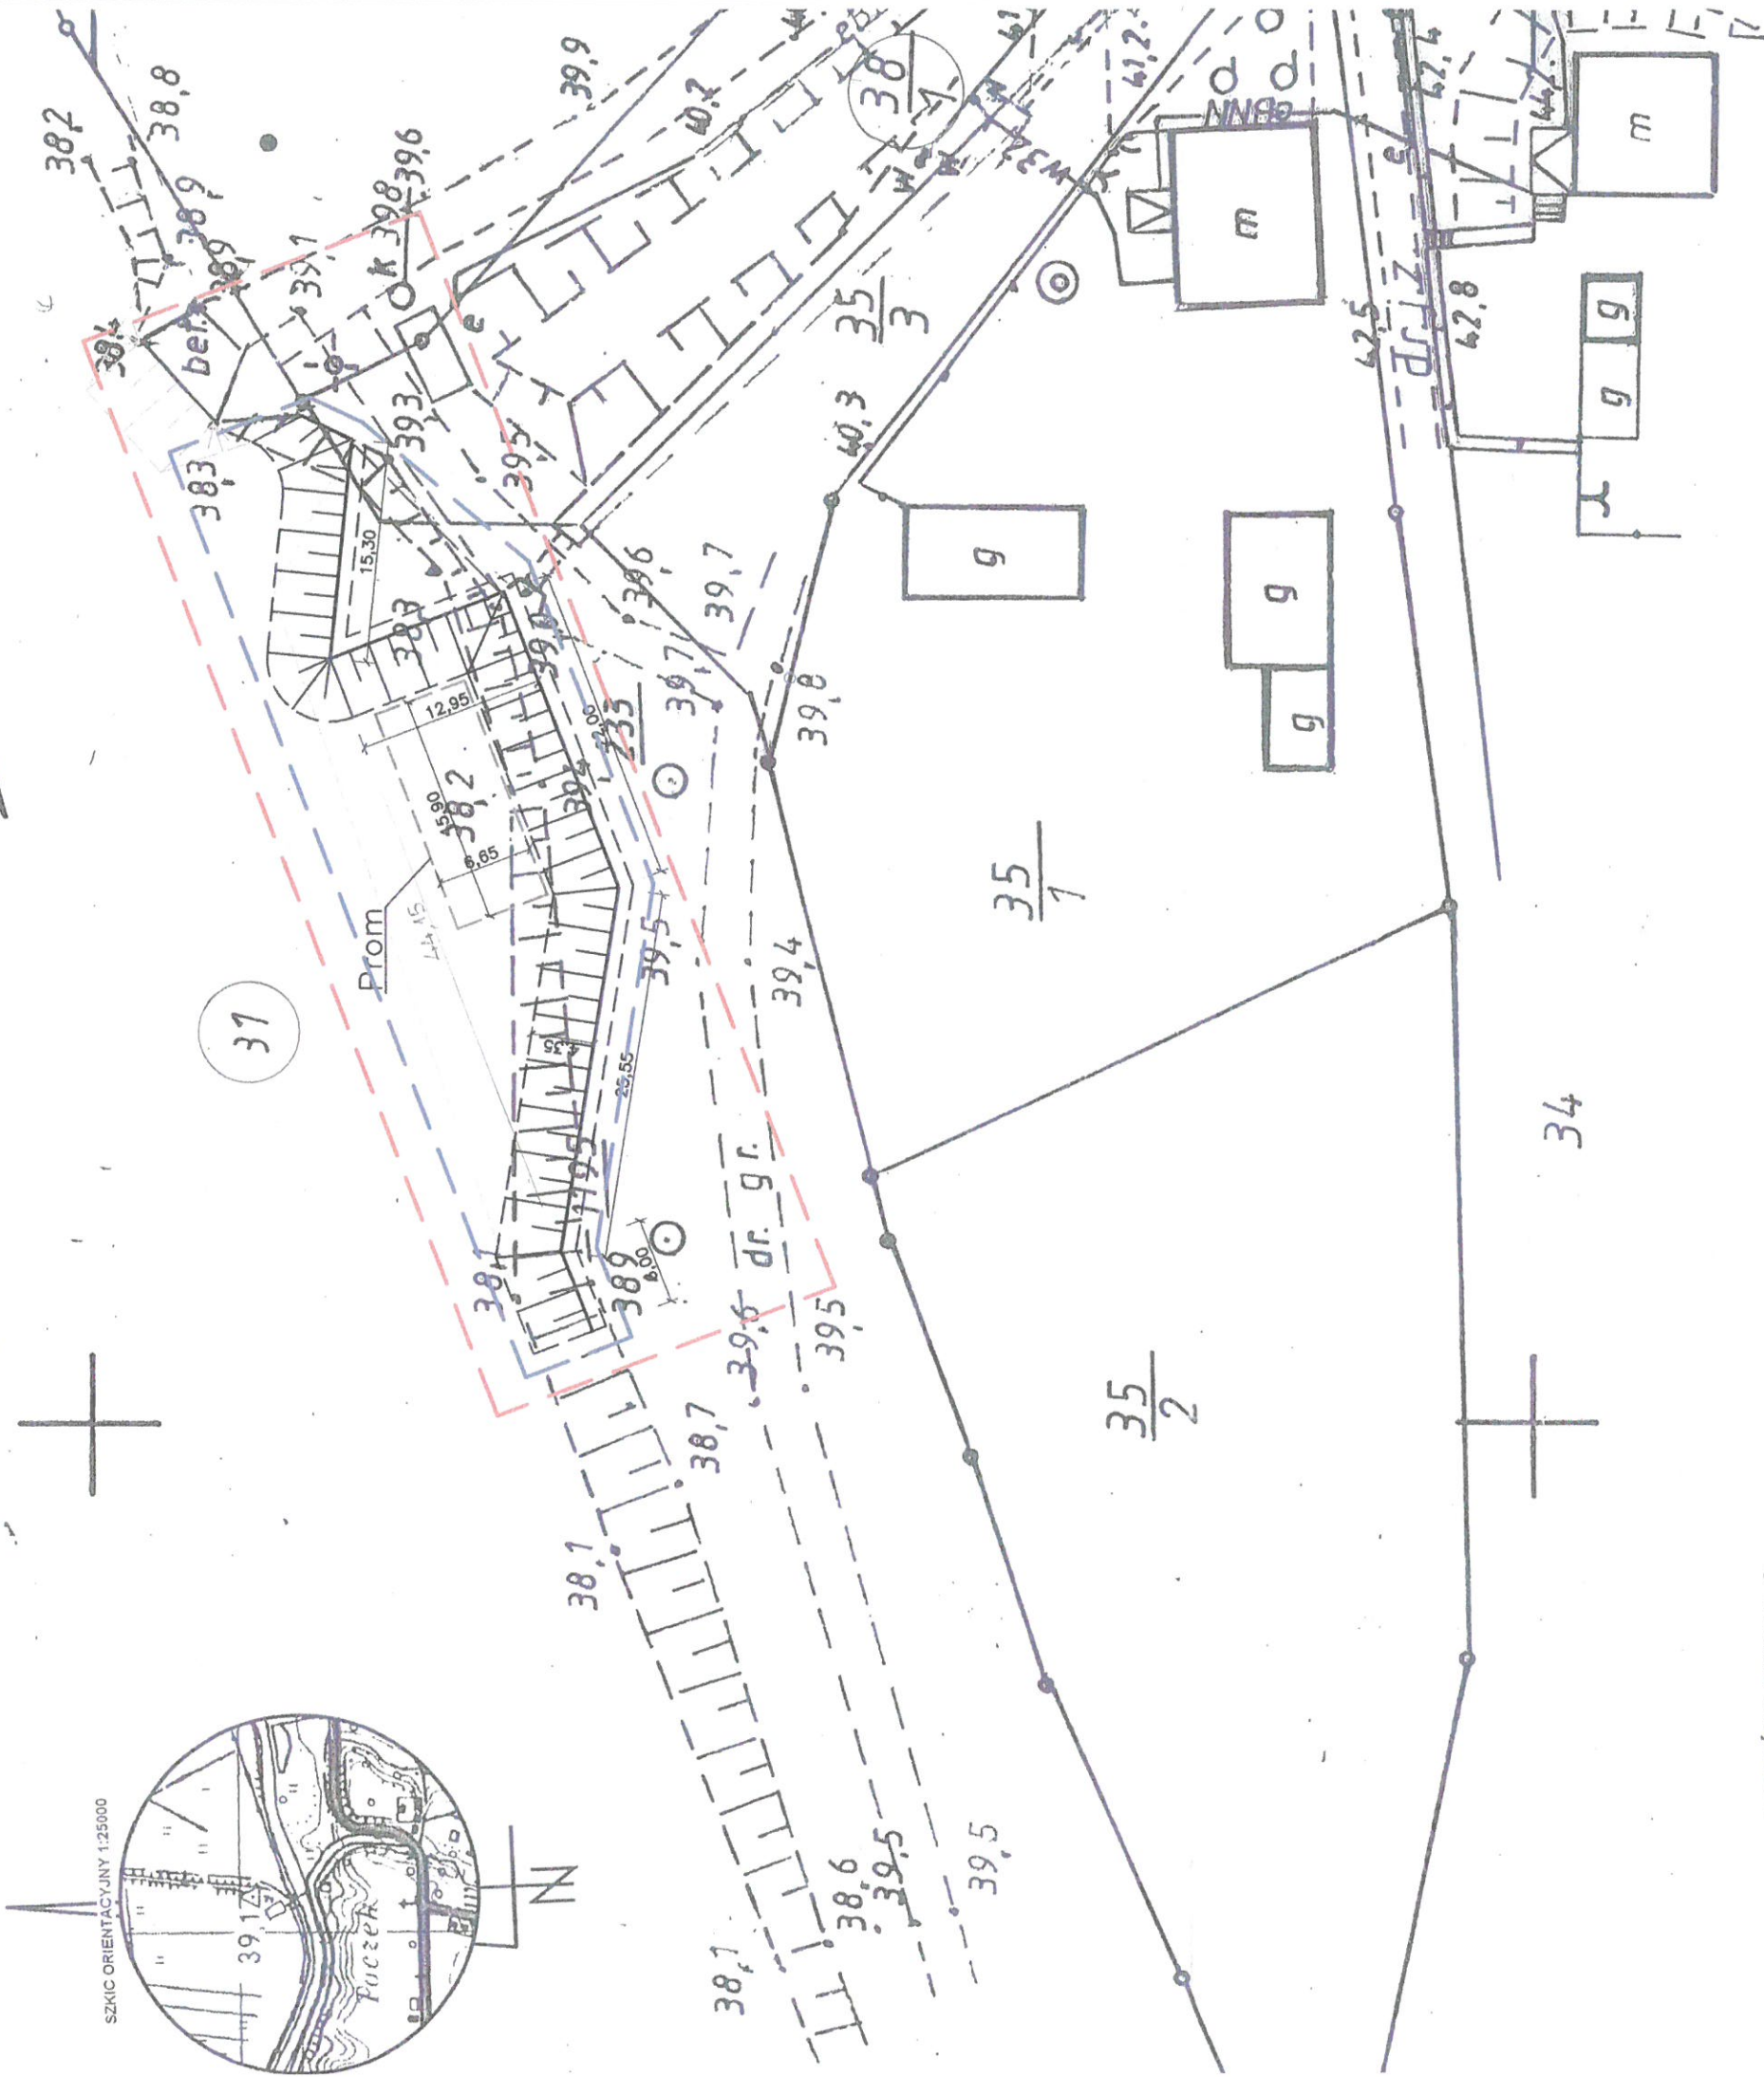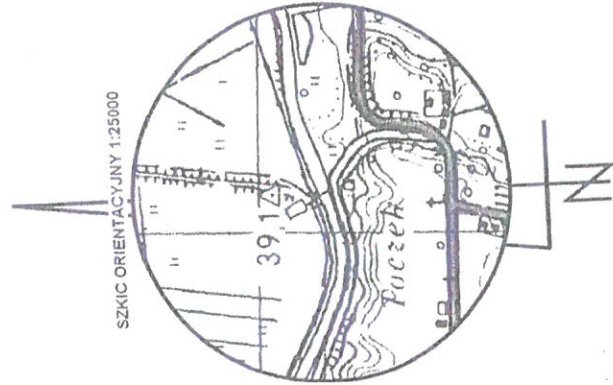

GMINA... CZARNKÓW 300202_2
OBREB... CISZKOWO 0004
DZIAŁKA... 31

sekcja 402.434.161

Układ współrzędnych 1965/4
Układ wysokości Kronsztadt
ID: GK.6640.1237.2018

Stan na dzień :...24.07.2018.
Nie przeprowadzono badania KW
odnośnie obciążeń dotyczących służebności

Wykonawca
Usługi Geodezyjne MARTIN GmbH
mgr inż. Rafał Marcinziak
64-700 Czarnków ul. Powstańcza 29
tel. 609 222 221
NIP: 765-110-54-02 REGON: 57420519

VIOLETTA MARCINCZAK
GEODETA IIP-S
Świadc. Min. 100
64-700 Czarnków ul. Powstańcza 29
tel. 609 222 221

--- TEREN OBJĘTY WNIOSEM
--- OBSZAR ODDZIAŁYWANIA OBIEKTU

Za zgodność
z oryginałem

mgr inż. Roman Wiliński
ul. Międzyborska 28/6, 60-152 POZNAN
Uprawnienia budowlane w specjalności
konstrukcyjno-inżynierijnej
w zakresie budowy hydrotechnicznych
nr 105/82/Pw i 155/PW/93

P. 3002.2018.1150

03 SIE. 2018