


Wyrys z mapy ewidencyjnej

Skala 1:2000

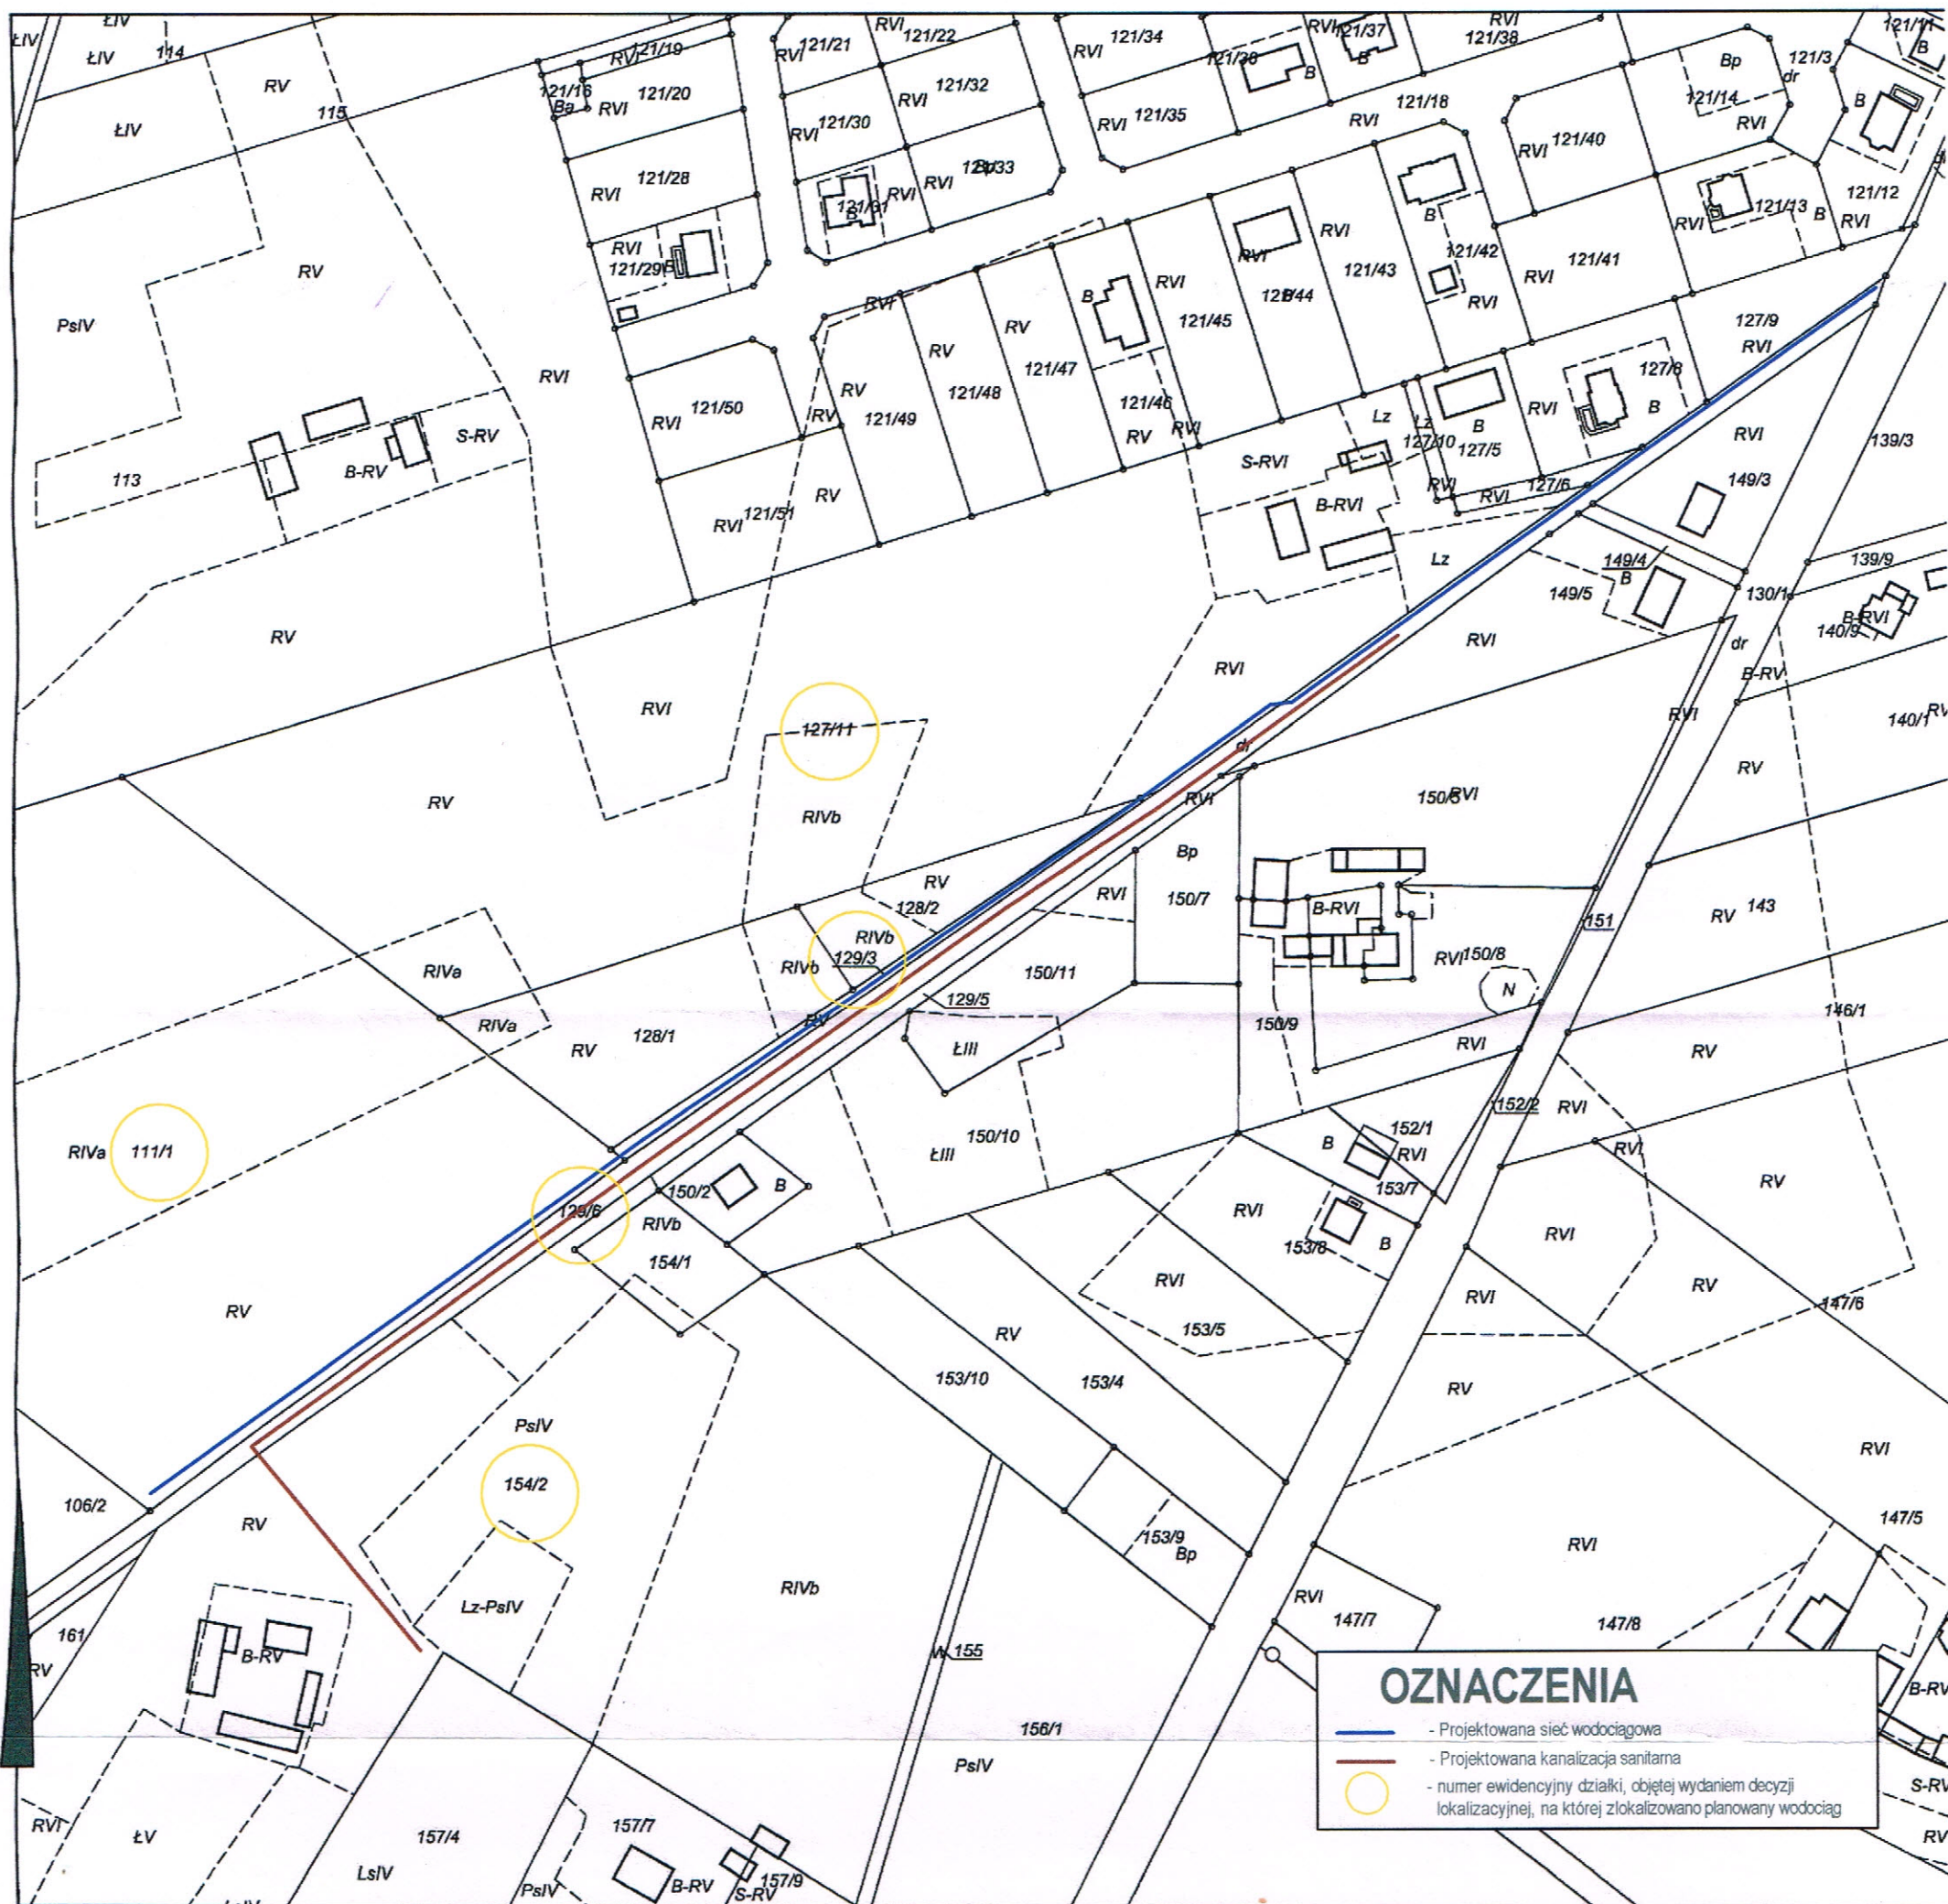

OZNACZENIA

- - Projektowana sieć wodociągowa
- - Projektowana kanalizacja sanitarna
- numer ewidencyjny działki, objętej wydaniem decyzji lokalizacyjnej, na której zlokalizowano planowany wodociąg

DZ: 2137/2013

**Starosta Czarnkowsko-Trzcianecki
Wydział Geodezji, Kartografii i Katastru
w Czarnkowie**

Poświadczam zgodność niniejszego dokumentu z oryginałem przyjętym do państwowego zasobu geodezyjnego i kartograficznego Starostwa Powiatowego w Czarnkowie w dniu **02 WRZ. 2013**

Czarnków, dnia **02 WRZ. 2013**

(imię i nazwisko, podpis, stanowisko służbowe osoby upoważnionej)
z up. STAROSTY

**Starosta Czarnkowsko-Trzcianecki
Wydział Geodezji, Kartografii i Katastru
w Czarnkowie**

Reprodukcje, rozpowszechnianie i rozprowadzanie niniejszego dokumentu wymaga zezwolenia, o którym mowa w art. 18 ustawy z dnia 17 maja 1989r. - Prawo geodezyjne i kartograficzne (Dz.U. z 2010, Nr 193, poz.1287 ze zm.)

Czarnków, dnia **02 WRZ. 2013**

(imię i nazwisko, podpis, stanowisko służbowe osoby upoważnionej)
z up. STAROSTY

PO ZMIANIE TRASY

Czarnków, dn. 02-09-2013 r.

Anna Mikolajewska
Przewodniczący Zespołu Urzędniczo-Technicznego

Anna Mikolajewska
Przewodniczący Zespołu Urzędniczo-Technicznego