
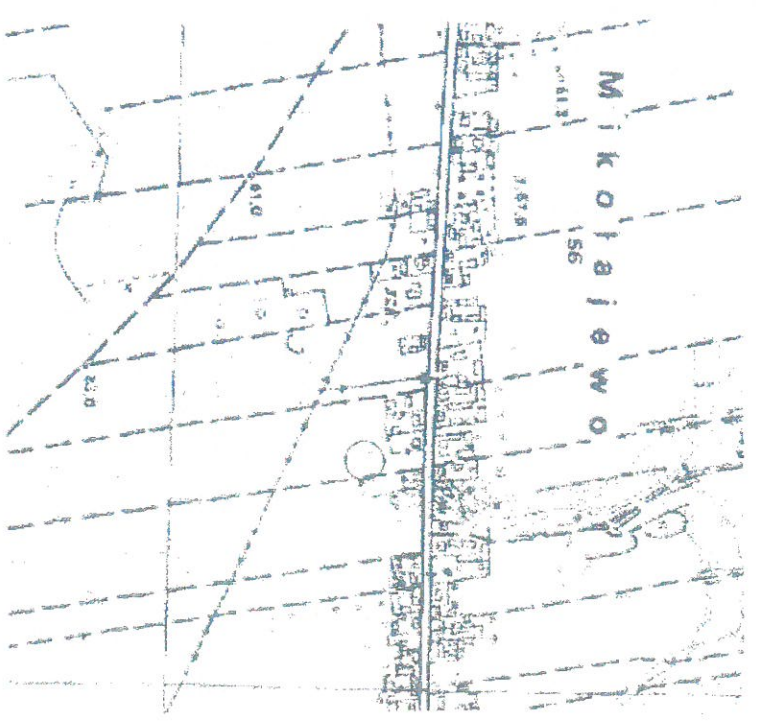


MAPA UZ CELÓW PROJEKTOWYCH

1 : 1000

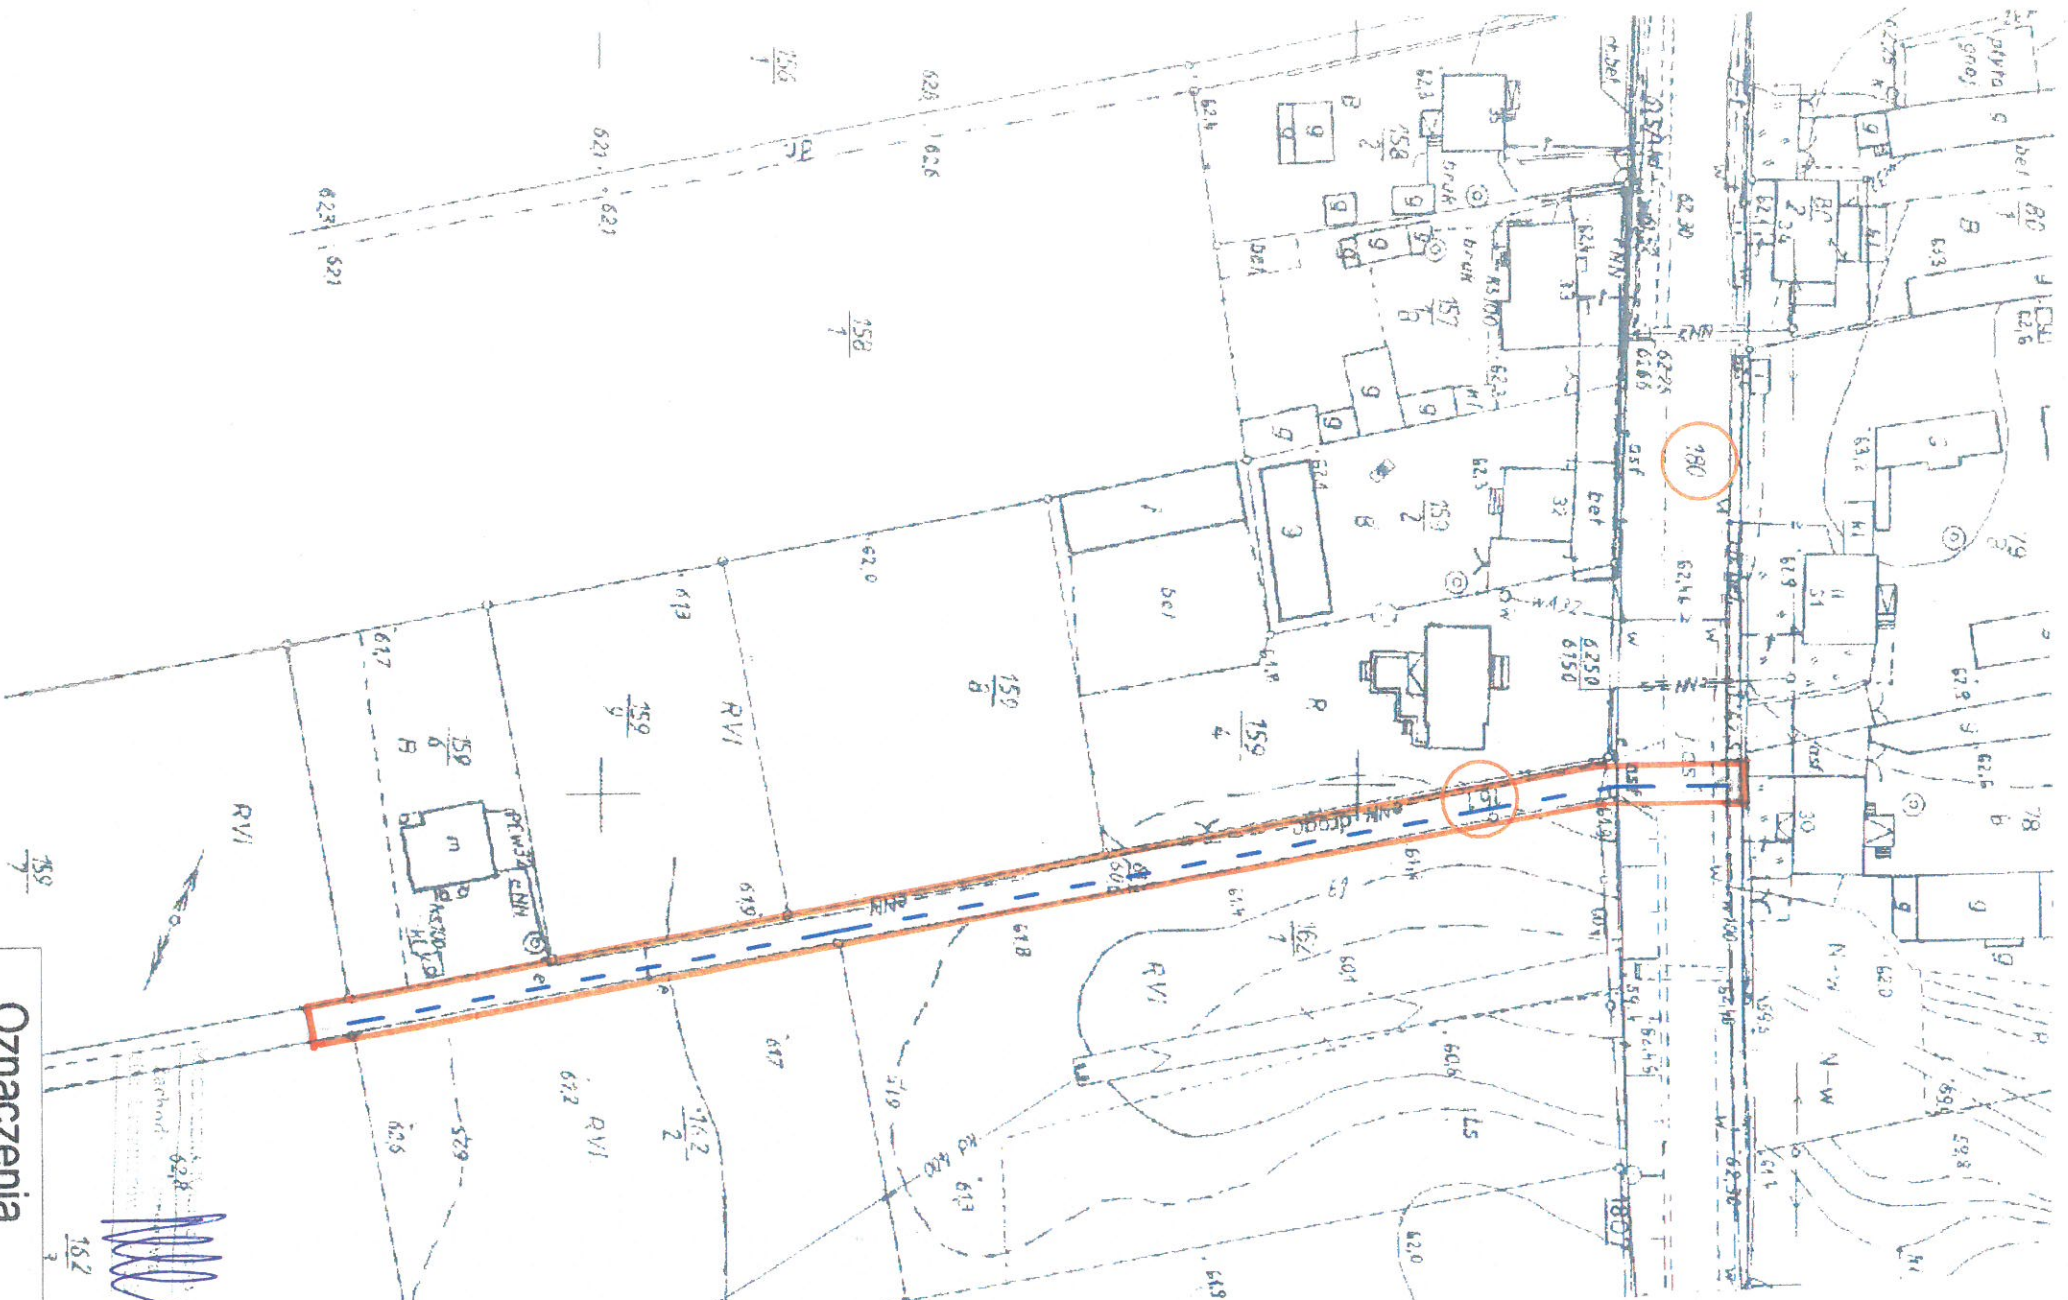

Szkiec orientacyjny 1:10 000

WÓJT GMINY CZARŃKÓW
 ul. Rybaki 3
 64-700 CZARŃKÓW

W O S T
 mgr inż. Bolesław Chwałczaniak

ZALĄCZNIK
 do decyzji o ustaleniu lokalizacji
 inwestycji celu publicznego Nr 6/2018
 Nr.IGROŚ.6733.1.5.2018 z dnia 08.06.2018 r.

Oznaczenia:
 - linie rozgraniczające teren inwestycji

Oznaczenia	
	projekt. sieć wodociągowa <i>Φ110 mm</i>
	numer ewidencyjny działki objętej wydaniami decyzji lokalizacyjnej

Województwo **WIELKOPOLSKIE**
 Powiat **CZARNKOWSKO - TRZCIANECKI**
 Miejscowość **MIKOŁAJEWO**
 Jednostka ewidencyjna **300202_2 CZARŃKÓW**
 Obręb ewidencyjny **0015 MIKOŁAJEWO**
 Układ odniesienia:
 - płaski **1965/4**
 - wysokości **KRONSZTAD**
 Sekcja **422.433.194**

Stan na dzień: 31.10.2015r.

Nr EZ: **GK-C.6640.956.2015**
 Wykonawca

Inwestor: Gmina Czarnków ul. Rybaki 3 64-700 Czarnków			
Przedsięwzięcie: PROJEKT BUDOWLANY SIECI WODOCIĄGOWEJ DO DZIAŁEK NR 159/9, 159/6, 162/2, 159/8 W MIKOŁAJEWIE, GMINA CZARŃKÓW			
Nazwa rysunku: PLAN ZAGOSPODAROWANIA TERENU (do wniosku o wydanie decyzji o ustaleniu lokalizacji inwestycji celu publicznego)			
Autorzy	Nazwisko	Nr uprawnień	Podpis
Opracowujący:	mgr inż. Piotr Łucyk		
Projektant:	mgr inż. Krzysztof Kokoszka	WKP/0154/POOS/03	
Sprawdzający:	mgr inż. Aleksandra Krysztofiak	WKP/0247/POOS/05	
Nazwa rysunku: PLAN ZAGOSPODAROWANIA TERENU		Skala	Nr rys.
162/2, 159/8 W MIKOŁAJEWIE, GMINA CZARŃKÓW		1:1000	1
Zakład Usług Komunalnych Sp. z o.o. Brzeźno, ul. Kółka 1, 64-700 Czarnków tel/fax 67 255 22 23 zuk@zukunft.com.pl zukunft.com.pl			
Rozpowieszczenie i powołanie niniejszej dokumentacji bez zgody autora jest zabronione. Dz.U.24/1994, poz. 83, art. 115-118			