

UCHWAŁA Nr V/34/2019
RADY GMINY CZARNKÓW

z dnia 28 stycznia 2019 r.

**w sprawie przystąpienia do sporządzenia miejscowego planu zagospodarowania
przestrzennego gminy Czarnków na obszarze wsi Białężyn i Śmieszkowo w rejonie ulic
Szkolnej, Spokojnej i Słonecznej**

Na podstawie art. 18 ust. 2 pkt 5 ustawy z dnia 8 marca 1990 r. o samorządzie gminnym (t.j. Dz. U. z 2018 r., poz. 994 ze zm.) oraz art. 14 ust. 1 i 4 ustawy z dnia 27 marca 2003 roku o planowaniu i zagospodarowaniu przestrzennym (t.j. Dz. U. z 2018 r., poz. 1945), Rada Gminy Czarnków uchwała, co następuje:

§ 1. Przystępuje się do opracowania miejscowego planu zagospodarowania przestrzennego gminy Czarnków na obszarze wsi Białężyn i Śmieszkowo w rejonie ulic Szkolnej, Spokojnej i Słonecznej.


§ 2. Integralną częścią uchwały są załączniki graficzne nr 1 i nr 2 przedstawiające granice obszaru objętego opracowaniem miejscowego planu zagospodarowania przestrzennego.

§ 3. Wykonanie uchwały powierza się Wójtowi Gminy Czarnków.

§ 4. Uchwała obowiązuje z dniem podjęcia.

Przewodniczący Rady
Gminy Czarnków
Krzysztof Chyży

Janusz

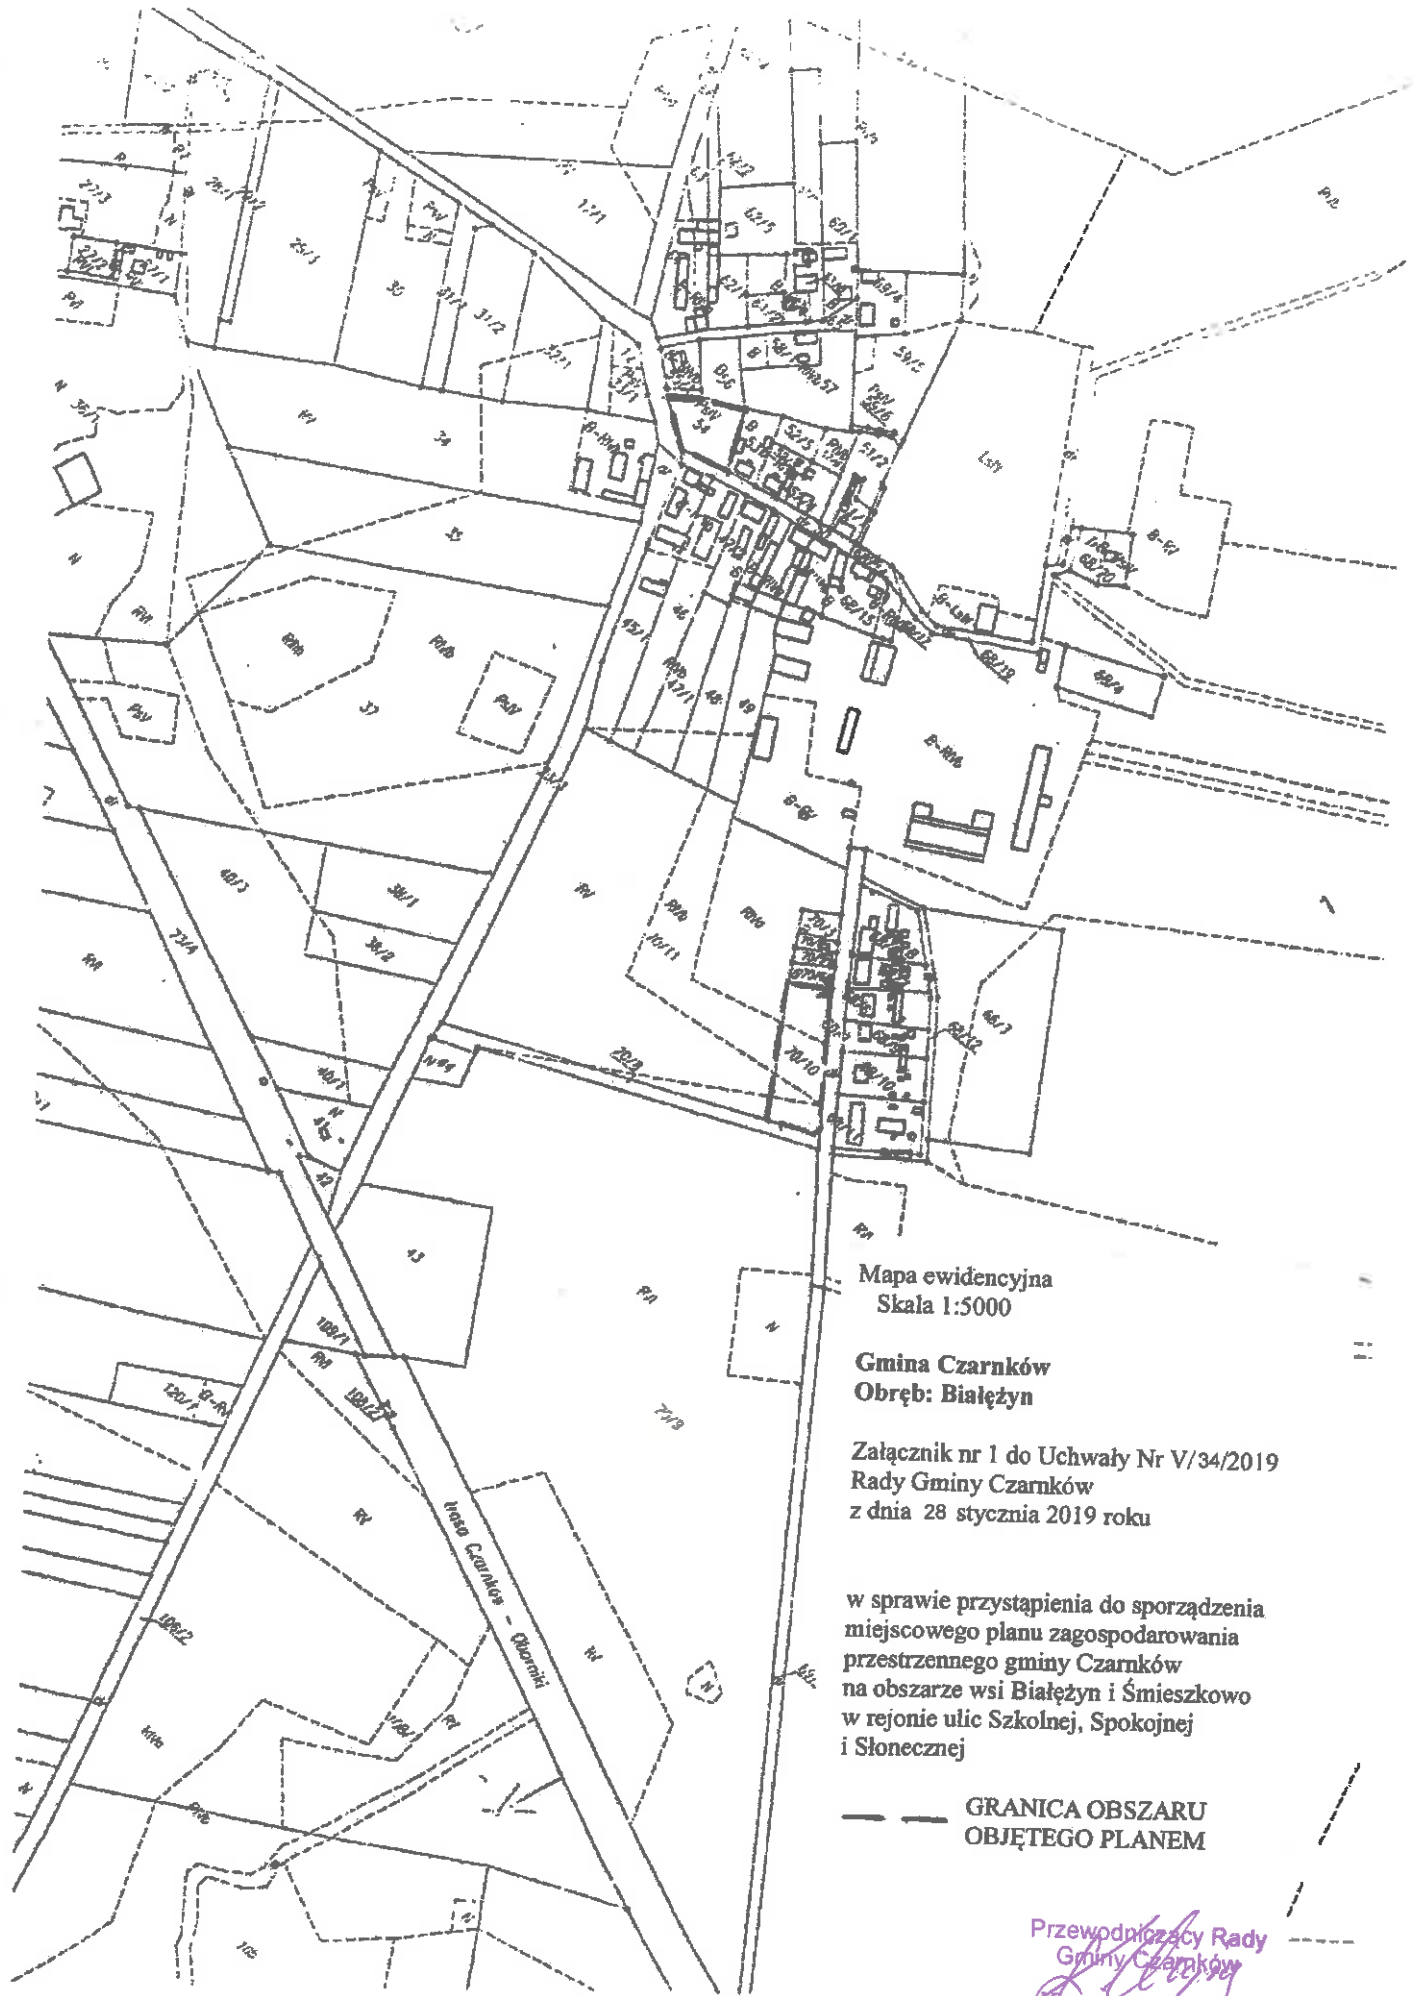

Mapa ewidencyjna
Skala 1:5000

Gmina Czarnków
Obręb: Białężyn

Załącznik nr 1 do Uchwały Nr V/34/2019
Rady Gminy Czarnków
z dnia 28 stycznia 2019 roku

w sprawie przystąpienia do sporządzenia
miejsowego planu zagospodarowania
przestrzennego gminy Czarnków
na obszarze wsi Białężyn i Śmieszkowo
w rejonie ulic Szkolnej, Spokojnej
i Słonecznej

— — GRANICA OBSZARU
OBJĘTEGO PLANEM

Przewodniczący Rady
Gminy Czarnków
Krzysztof Chyży