MAPA SYTUACYJNO – WYSOKOŚCIOWA

Skala 1 : 500

Województwo	**WIELKOPOLSKIE**
Gmina	**CZARNKÓW**
Obręb	**KUŹNICA CZARNKOWSKA**
Arkusz mapy	**3**
Działka	**346**
Powierzchnia	**3,2900 ha**
KW	**23778**
Właściciel	**GMINA CZARNKÓW**
Sekcja	**402.432.034.2**
	402.432.034.3
	402.432.034.4

Stan na dzień: **19.03.2011r.**

D.Z. nr 83/11

KERG. 310-2/11

Wykonawca

GEODETA UPRAWNIONY

mgr inż. Krzysztof Rudzaf

Upoważnienie nr 16/99

64-700 Czarnków, ul. Sikorskiego 20/14

tel. kom. 0602-741-251

Starosta Czarnkowsko-Trzcianecki
Wydział Geodezji, Kartografii i Katastru
w Czarnkowie

Reprodukowanie, rozpowszechnianie i wszystkie zabarwienie niniejszego dokumentu wymaga zezwolenia, o którym mowa w art. 18 ustawy z dnia 17 maja 1989r. - Prawo geodezyjne i kartograficzne (Dz.U. z 2000r. Nr 76, poz.1267 ze zm.)

Czarnków, dnia 31 MAR. 2011

mgr inż. Jadwiga Małuszyńska-Zając
GEODETA POWIATOWY
Naczelnik Wydziału
Geodezji, Kartografii i Katastru

Starosta Czarnkowsko-Trzcianecki
Wydział Geodezji, Kartografii i Katastru
w Czarnkowie



Czarnków, dnia 31 MAR. 2011

mgr inż. Jadwiga Małuszyńska-Zając
GEODETA POWIATOWY
Naczelnik Wydziału
Geodezji, Kartografii i Katastru

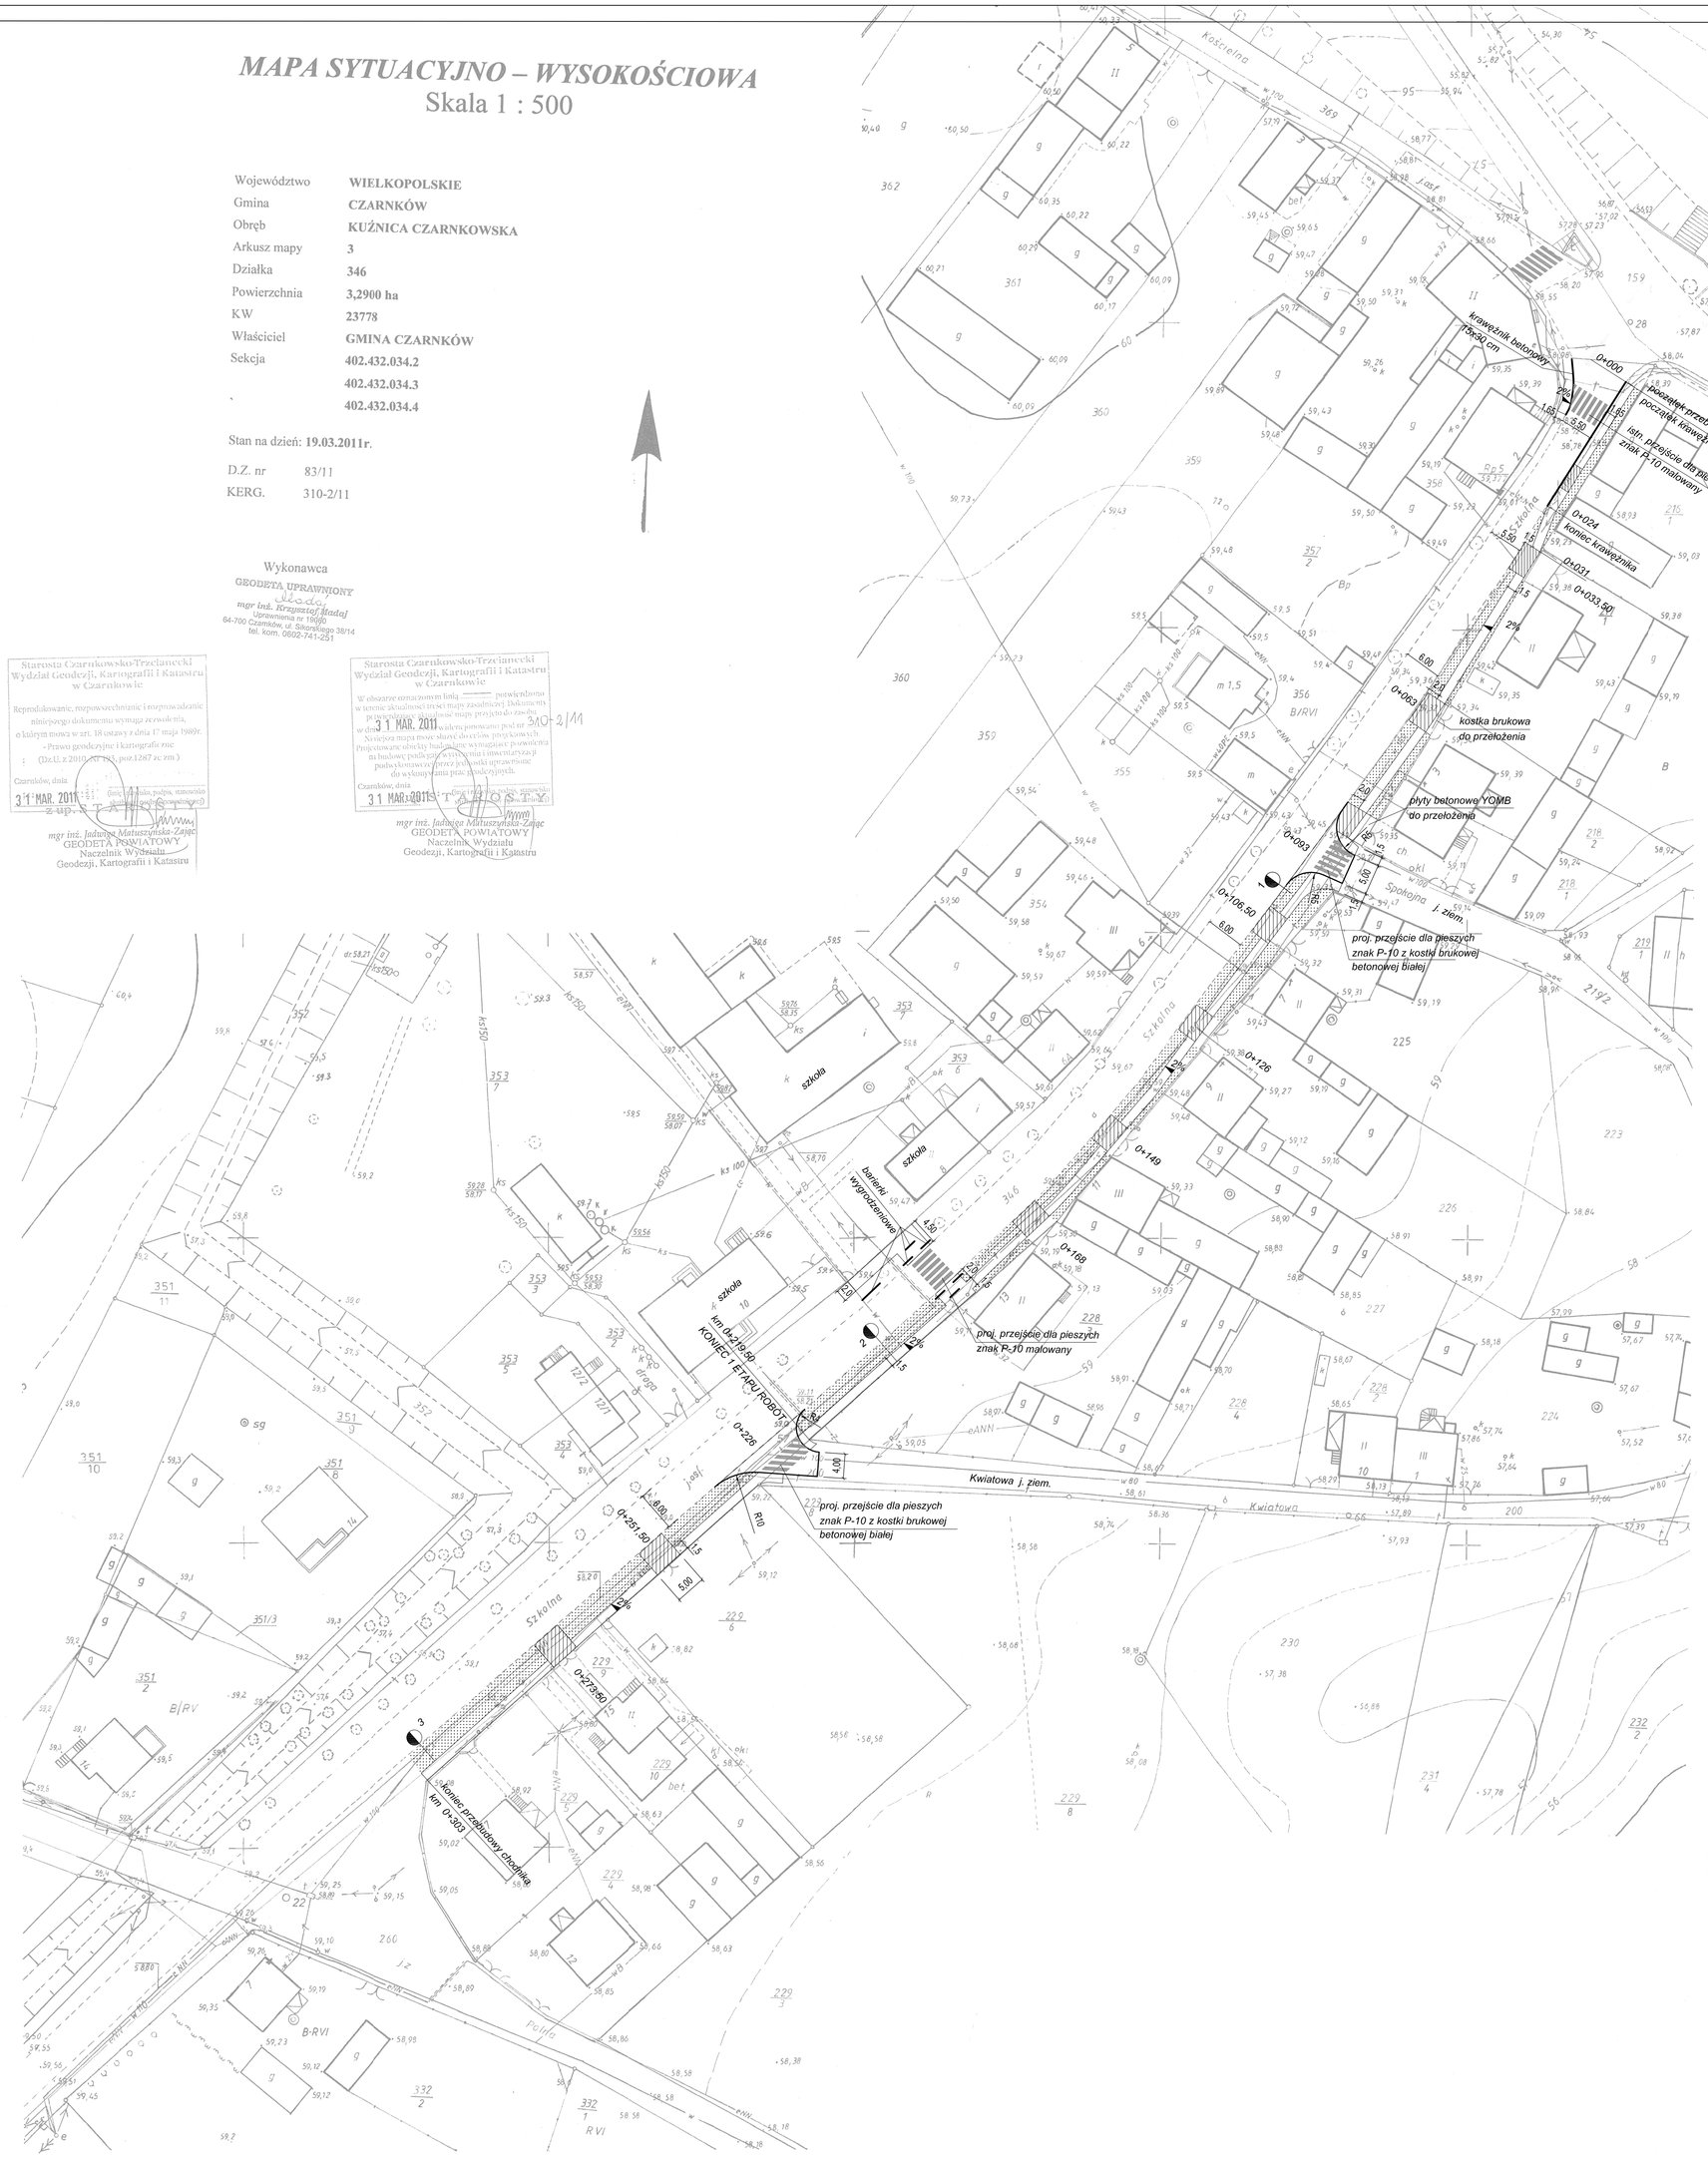
Szkolna
Kwiatowa
Kwiatowa j. ziem.
Spokojna j. ziem.
km 0+024
krawężnik betonowy 15x30 cm
km 0+000
początek krawężnika
znak P-10 malowany
km 0+024
koniec krawężnika
km 0+031
km 0+126
km 0+149
km 0+168
km 0+303
